




MOBILNÍ HRAZENÍ MOB 1-P A  
PŮDORYS  
M 1:50

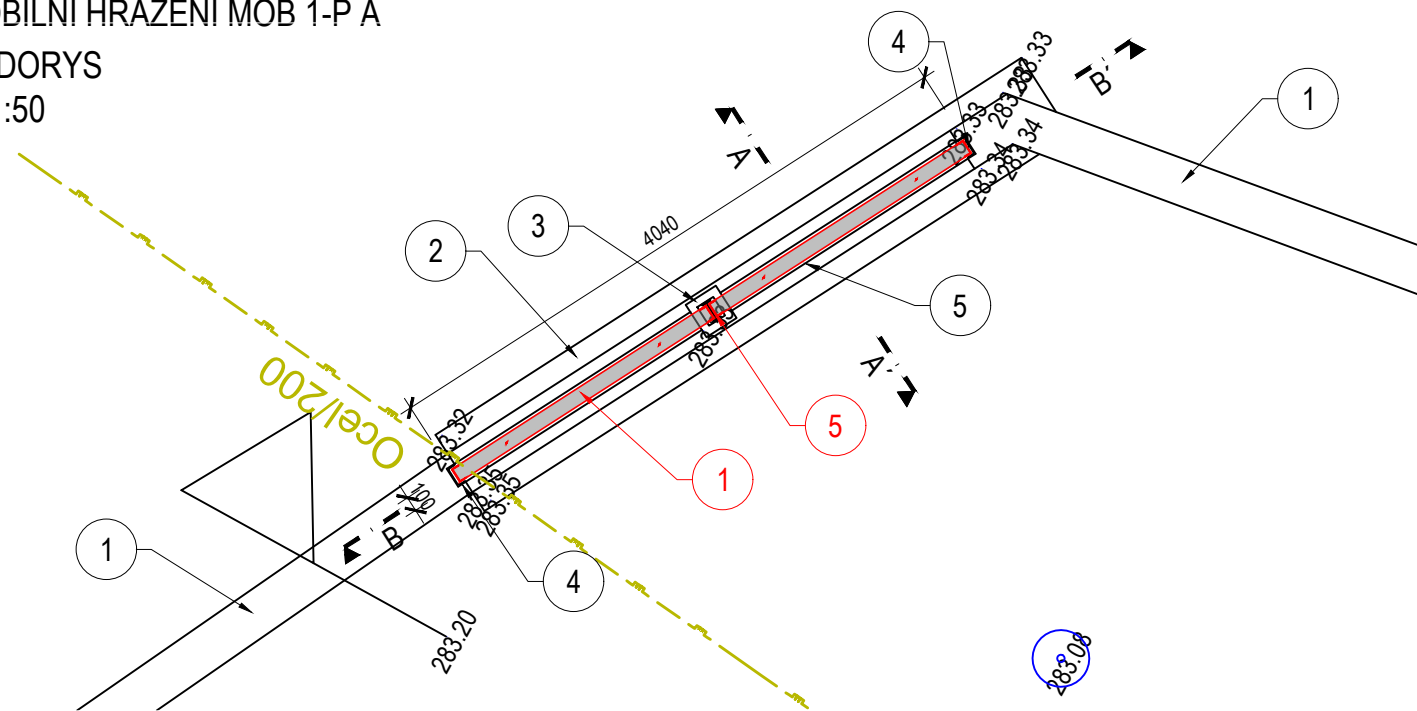

MOBILNÍ HRAZENÍ MOB 1-P A  
ŘEZ B-B'  
M 1:50

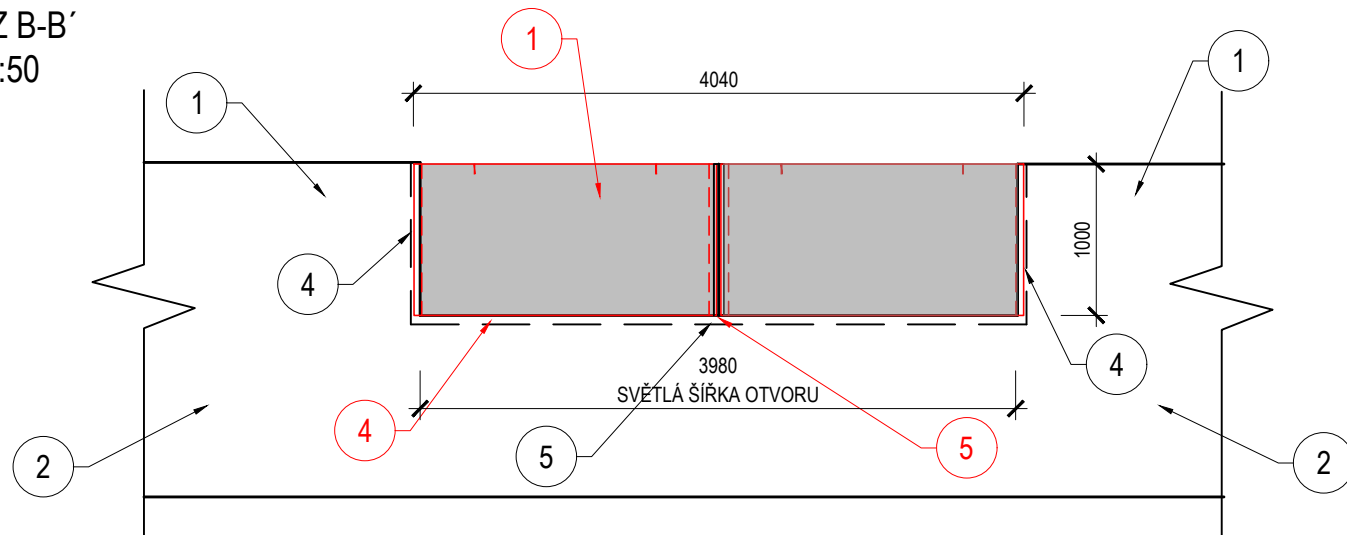


ŽB PANEL  
M 1:25

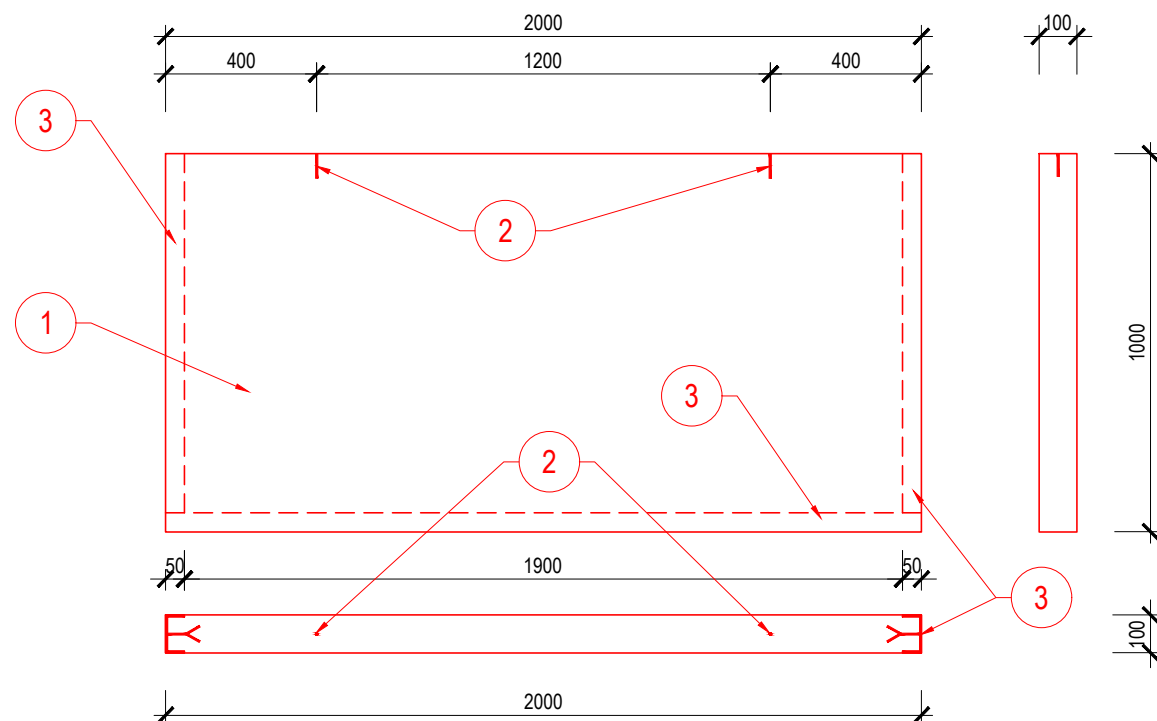

# PPO POSTŘELMOV - ÚPRAVA PROSTOR MOBILNÍCH HRAZENÍ

K.Ú. POSTŘELMOV

MOBILNÍ HRAZENÍ MOB 1-P A  
ŘEZ A-A'  
M 1:25

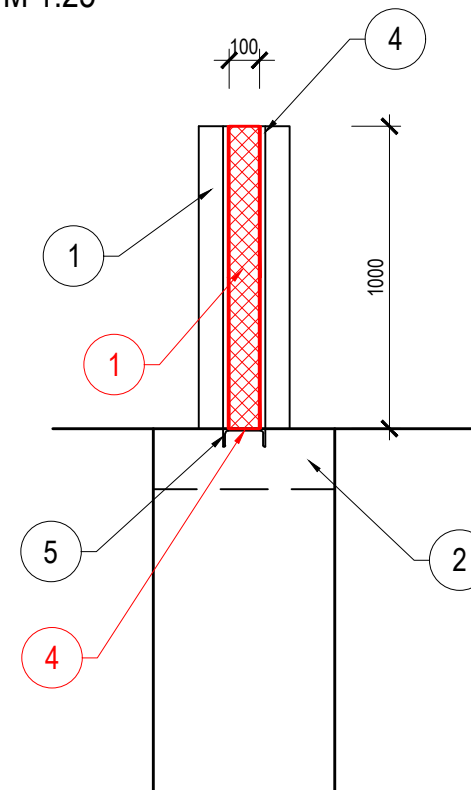

BETON C 30/37 XF3, XC3, XA1  
MC NA ZDĚNÍ C 20/25  
VÝZTUŽ - B500B (10 505 (R))  
KONZISTENCE S3  
NORMA EC2  
KRYTÍ 40 mm

## LEGENDA INŽENÝRSKÝCH SÍTÍ:

— PLYN - PODZEMNÍ VEDENÍ VTL - GRIDSERVIS

MOBILNÍ HRAZENÍ MOB 1-P A  
M 1 : 50, 1 : 25

ČÍSLO	CHARAKTERISTIKY - STÁVAJÍCÍ KONSTRUKCE
1	PROTIPOVODŇOVÁ ZEĎ - ŽELEZOBETONOVÁ KONSTRUKCE
2	ZÁKLAD/PŘÁH - ŽELEZOBETONOVÁ KONSTRUKCE
3	KAPSY PRO OSAZENÍ SLOUPKŮ MOBILNÍHO HRAZENÍ
4	VODÍCÍ DRÁŽKY MOBILNÍHO HRAZENÍ - PROFIL U 140
5	DOSEDACÍ PŘÁH - PROFIL U 140

ČÍSLO	CHARAKTERISTIKY - NAVRŽENÉ KONSTRUKCE
1	MOBILNÍ BETONOVÉ PREFA HRAZENÍ - TRVALE OSAZENO - DÍLENSKÁ DOKUMENTACE, HMOTNOST PREFA DÍLU 550 Kg
2	DEHA ÚCHYT S KULOVOU HLAVOU PRO MANIPULACI S HRADIDLY, NOSNOST 1,3 t
3	OPANCÉŘOVÁNÍ LÍCE VE VODÍCÍCH DRÁŽKÁCH A NA DOSEDACÍM PRAHU, POZINKOVANÝ PLECH TL. 5 mm OHÝBANÝ, DOSEDACÍ PŘÁH BUDE TĚSNĚN PRYŽOVÝM TĚSNĚNÍ S UV ODOLNOSTÍ
4	NA DOSEDACÍM PRAHU BUDE UMÍSTĚN NÁVAREK - NÁBĚH - PRO PŘESNÉ OSAZENÍ MOBILNÍHO HRAZENÍ K LÍCI (OD VODY) VODÍCÍ DRÁŽKY
5	KAPSA PRO OSAZENÍ SLUPICE - UMÍSTĚNÍ SLUPICE DLE STÁVAJÍCÍ TECHNOLOGIE, DOTĚSNĚNÍ PROSTORU KAPSY STUDNAŘSKOU MONTÁŽNÍ PĚNOU

## POZNÁMKA:

A. PŘED ZAHÁJENÍM PRACÍ JE NUTNO OSADIT MOBILNÍ SLUPICI A PŘEMĚRIT A OVĚRIT ROZMĚRY POLÍ PRO OSAZENÍ HRAZENÍ. NA ZÁKLADĚ PŘEMĚŘENÍ MŮŽE DOJÍT K DOPŘESNĚNÍ ROZMĚRŮ PREFA ŽB PANELŮ



B. TĚSNĚNÍ PREFA HRAZENÍ JE VYKRESLENO V PŘÍLOZE D.10.

C. KOVOVÉ PRVKY BUDOU POVRCHOVĚ SANOVÁNY

1. OČIŠTĚNÍ NA STUPEŇ Sa 2,5
2. ZÁKLADOVÝ NÁTĚR 80 µm
3. PODKLADOVÝ NÁTĚR 200 µm
4. VRCHNÍ NÁTĚR 200 µm

B.p.v.

S-JTSK

 <b>POVODÍ MORAVY, a.s.</b> Dřevařská 11, 602 00 Brno IČ: 70890013, DIČ: CZ70890013 tel.: +420 541 637 111 e-mail: info@pmo.cz	OBJEDNATEL: CLIENT:	AUTORIZACE: AUTHORIZED BY:
		ČÍSLO PARÉ: DOCUMENT SET NUMBER:
<b>Ing. Vít Pučálek</b> M. Bureše 809, 572 01 Polička IČ: 04373863, DIČ: CZ8208233528 tel.: +420 737 367 558 e-mail: v.pucalek@gmail.com	GENERÁLNÍ PROJEKTANT: GENERAL DESIGNER:	
		
NÁZEV AKCE: TITLE:	PPO POSTŘELMOV ÚPRAVA PROSTOR MOBILNÍCH HRAZENÍ	
	STAVEBNÍ OBJEKT: BUILDING PART:	
OBSAH: CONTENT:	MOBILNÍ HRAZENÍ MOB 1-P A	
	SO 06 MOB 1-P (A)	
HLAVNÍ INŽENÝR PROJEKTU: CHIEF PROJECT MANAGER:	Ing. Vít Pučálek	
	PROJEKTANT: DESIGNER:	
ZAKÁZKA Č.: CONTRACT NO.:	18-10	
	DATUM: DATE:	
MĚŘÍTKO: SCALE:	1:50, 1:25	
	STUPEŇ PD: PROJECT STATUS:	
ČÍSLO VÝKRESU: DRAWING NUMBER:	DPS	
	D.8.	