



MOBILNÍ HRAZENÍ MOB 1-MEP
PŮDORYS
M 1:50

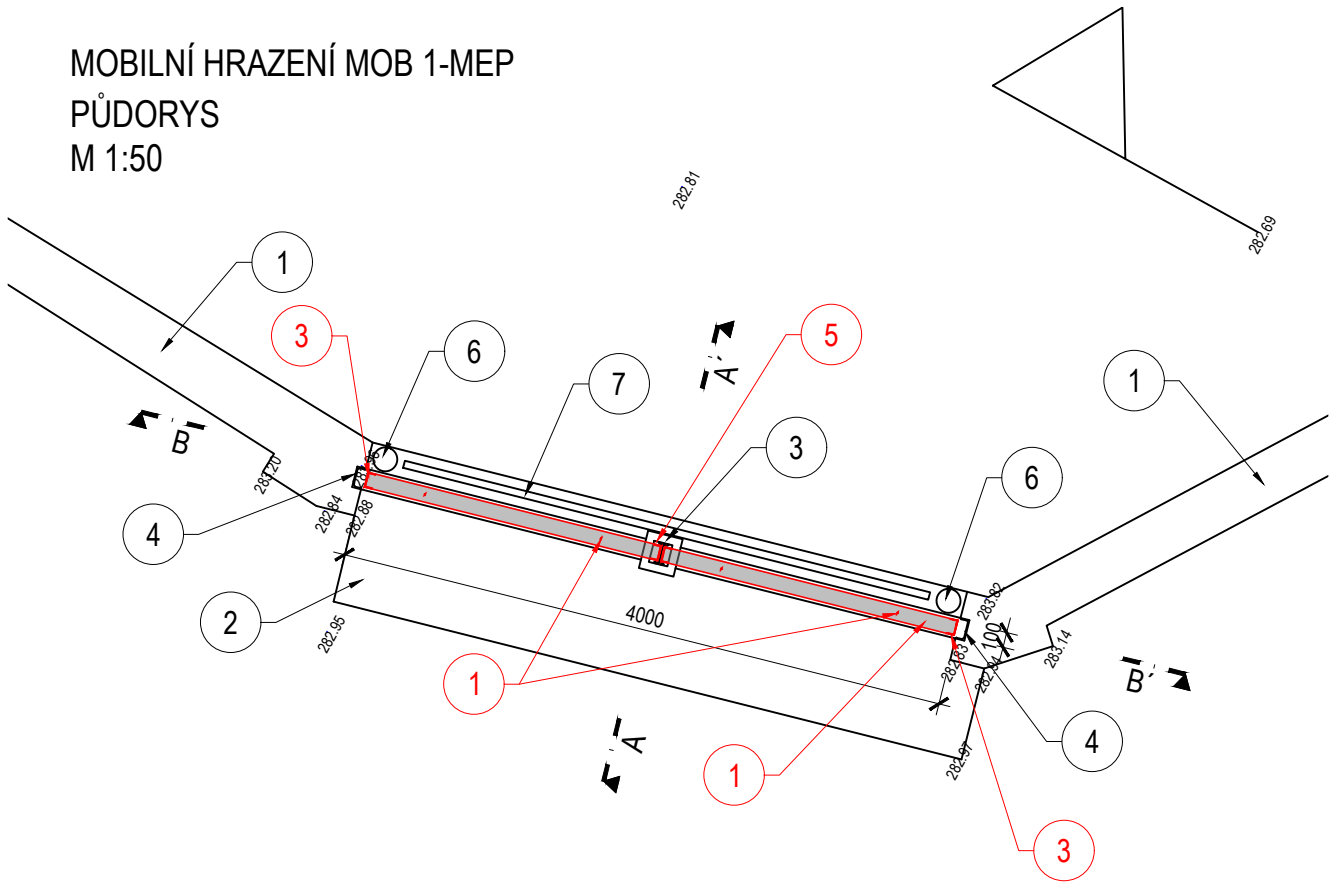

MOBILNÍ HRAZENÍ MOB 1-MEP
ŘEZ A-A'
M 1:50

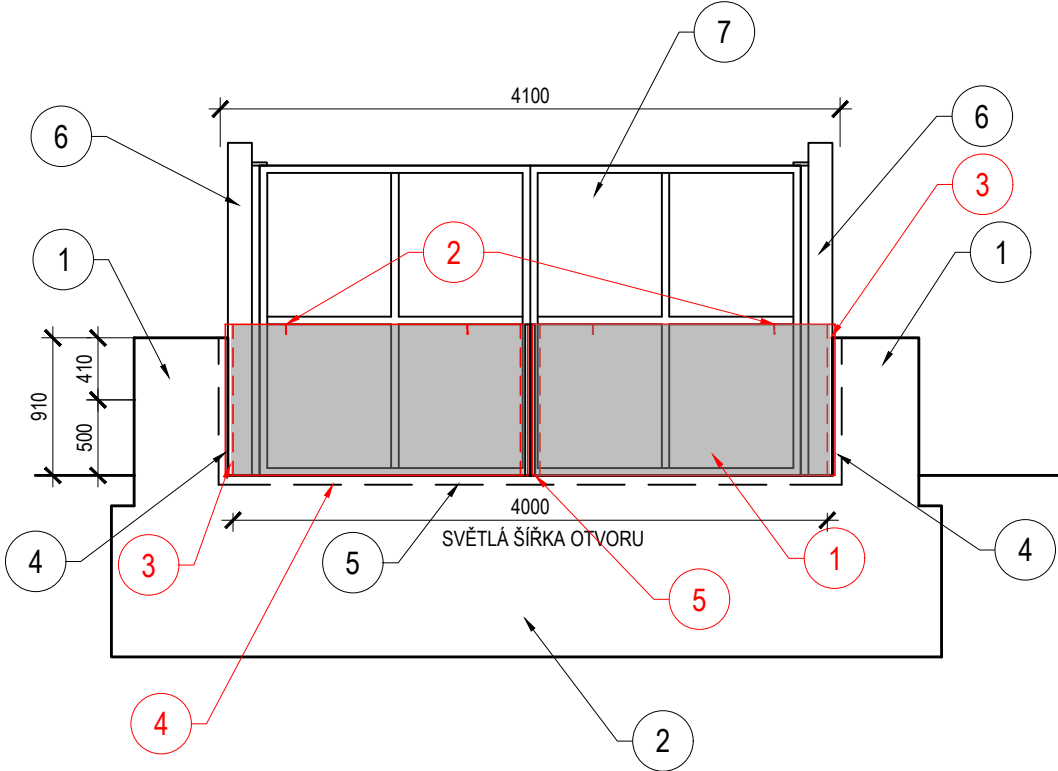


PPO POSTŘELMOV - ÚPRAVA PROSTOR MOBILNÍCH HRAZENÍ

K.Ú. POSTŘELMOV



MOBILNÍ HRAZENÍ MOB 1-MEP
M 1 : 50, 1 : 25

ČÍSLO	CHARAKTERISTIKY - STÁVAJÍCÍ KONSTRUKCE
1	PROTIPOVODŇOVÁ ZEĎ - ŽELEZOBETONOVÁ KONSTRUKCE
2	ZÁKLAD/PRAH - ŽELEZOBETONOVÁ KONSTRUKCE
3	KAPSY PRO OSAZENÍ SLOUPKŮ MOBILNÍHO HRAZENÍ
4	VODÍCÍ DRÁŽKY MOBILNÍHO HRAZENÍ - PROFIL U 140
5	DOSEDACÍ PRAH - PROFIL U 140
6	SLOUPY PRO UMÍSTĚNÍ BRÁNY
7	BRÁNA - OCELOVÁ, PLNÁ

LEGENDA PLOCH:

 NOVÁ BETONOVÁ KONSTRUKCE

LEGENDA ČAR A SYMBOLŮ:

 NÁVRH
 STÁVAJÍCÍ STAV

ČÍSLO	CHARAKTERISTIKY - NAVRŽENÉ KONSTRUKCE
1	MOBILNÍ BETONOVÉ PREFABRIKOVANÉ HRAZENÍ - TRVALÉ OSAZENÍ - DÍLENSKÁ DOKUMENTACE, HMOTNOST PREFABRIKOVANÉHO DÍLU 550 kg
2	DEHA ÚCHYT S KULOVOU HLAVOU PRO MANIPULACI S HRADIDLY, NOSNOST 1,3 t
3	OPANCEROVÁNÍ LÍCE VE VODÍCÍCH DRÁŽKÁCH A NA DOSEDACÍM PRAHU, POZINKOVANÝ PLECH TL. 5 mm OHÝBANÝ, DOSEDACÍ PRAH BUDE TĚSNĚN PRYŽOVÝM TĚSNĚNÍ S UV ODOLNOSTÍ
4	NA DOSEDACÍM PRAHU BUDE UMÍSTĚN NÁVAREK - NÁBĚH - PRO PŘESNÉ OSAZENÍ MOBILNÍHO HRAZENÍ K LÍCI (OD VODY) VODÍCÍ DRÁŽKY
5	KAPSA PRO OSAZENÍ SLUPICE - UMÍSTĚNÍ SLUPICE DLE STÁVAJÍCÍ TECHNOLOGIE, DOTĚSNĚNÍ PROSTORU KAPSY STUDNAŘSKOU MONTÁŽNÍ PĚNOU

POZNÁMKA:


A. PŘED ZAHÁJENÍM PRACÍ JE NUTNO OSADIT MOBILNÍ SLUPICI A PŘEMĚRIT A OVĚRIT ROZMĚRY POLÍ PRO OSAZENÍ HRAZENÍ. NA ZÁKLADĚ PŘEMĚŘENÍ MŮŽE DOJÍT K DOPŘESNĚNÍ ROZMĚRŮ PREFABRIKOVANÉHO DÍLU.

B. TĚSNĚNÍ PREFABRIKOVANÉHO HRAZENÍ JE VYKRESLENO V PŘÍLOZE D.10.


C. KOVOVÉ PRVKY BUDOU POVRCHOVĚ SANOVÁNY

1. OČIŠTĚNÍ NA STUPEŇ Sa 2,5
2. ZÁKLADOVÝ NÁTĚR 80 µm
3. PODKLADOVÝ NÁTĚR 200 µm
4. VRCHNÍ NÁTĚR 200 µm

MOBILNÍ HRAZENÍ MOB 1-MEP
ŘEZ A-A'
M 1:25

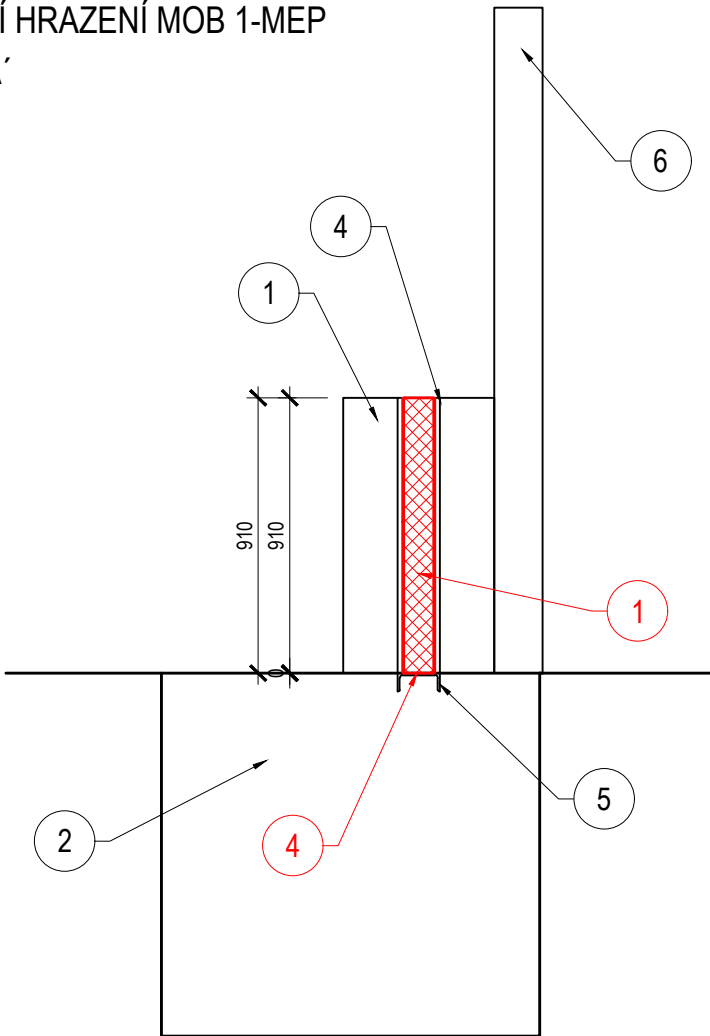

ŽB PANEL
M 1:25

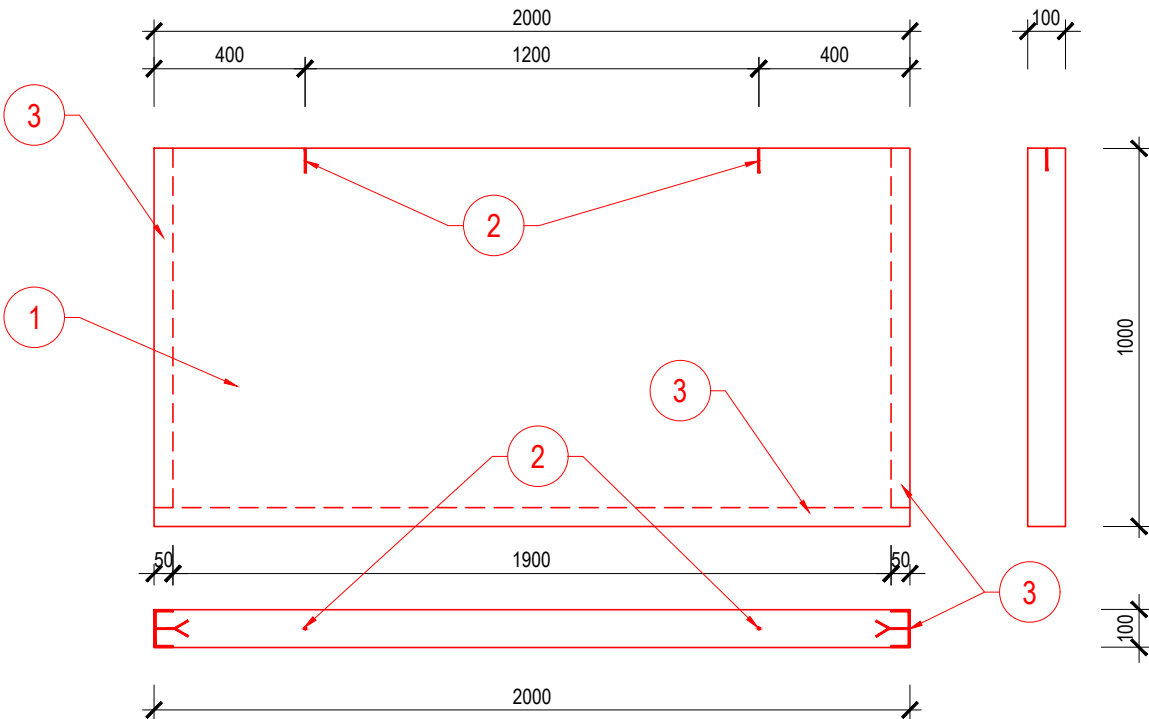

BETON C 30/37 XF3, XC3, XA1
MC NA ZDĚNÍ C 20/25
VÝZTUŽ - B500B (10 505 (R))
KONZISTENCE S3
NORMA EC2
KRYTÍ 40 mm



POVODÍ MORAVY, a.s.
Dřevařská 11, 602 00 Brno
IČ: 70890013, DIČ: CZ70890013
tel.: +420 541 637 111 e-mail: info@pmo.cz

OBJEDNATEL:
CLIENT:

AUTORIZACE:
AUTHORIZED BY:

ČÍSLO PARÉ:
DOCUMENT SET NUMBER:

Ing. Vít Pučálek

M. Bureše 809, 572 01 Polička
IČ: 04373863, DIČ: CZ208233528
tel.: +420 737 367 558 e-mail: v.pucalek@gmail.com

GENERÁLNÍ PROJEKTANT:
GENERAL DESIGNER:

NÁZEV AKCE:
TITLE:
PPO POSTŘELMOV
ÚPRAVA PROSTOR MOBILNÍCH HRAZENÍ

STAVEBNÍ OBJEKT:
BUILDING PART: SO 04 MOB 1-MEP

OBSAH:
CONTENT: MOBILNÍ HRAZENÍ MOB 1-MEP

HLAVNÍ INŽENÝR PROJEKTU:
CHIEF PROJECT MANAGER: Ing. Vít Pučálek

PROJEKTANT:
DESIGNER: Ing. Vít Pučálek

ZAKÁZKA Č.:
CONTRACT NO.: 18-10

DATUM:
DATE: 12/2018

MĚŘÍTKO:
SCALE: 1:50, 1:25

STUPEŇ PD:
PROJECT STATUS: DPS

ČÍSLO VÝKRESU:
DRAWING NUMBER:

D.6.

B.p.v.

S-JTSK