

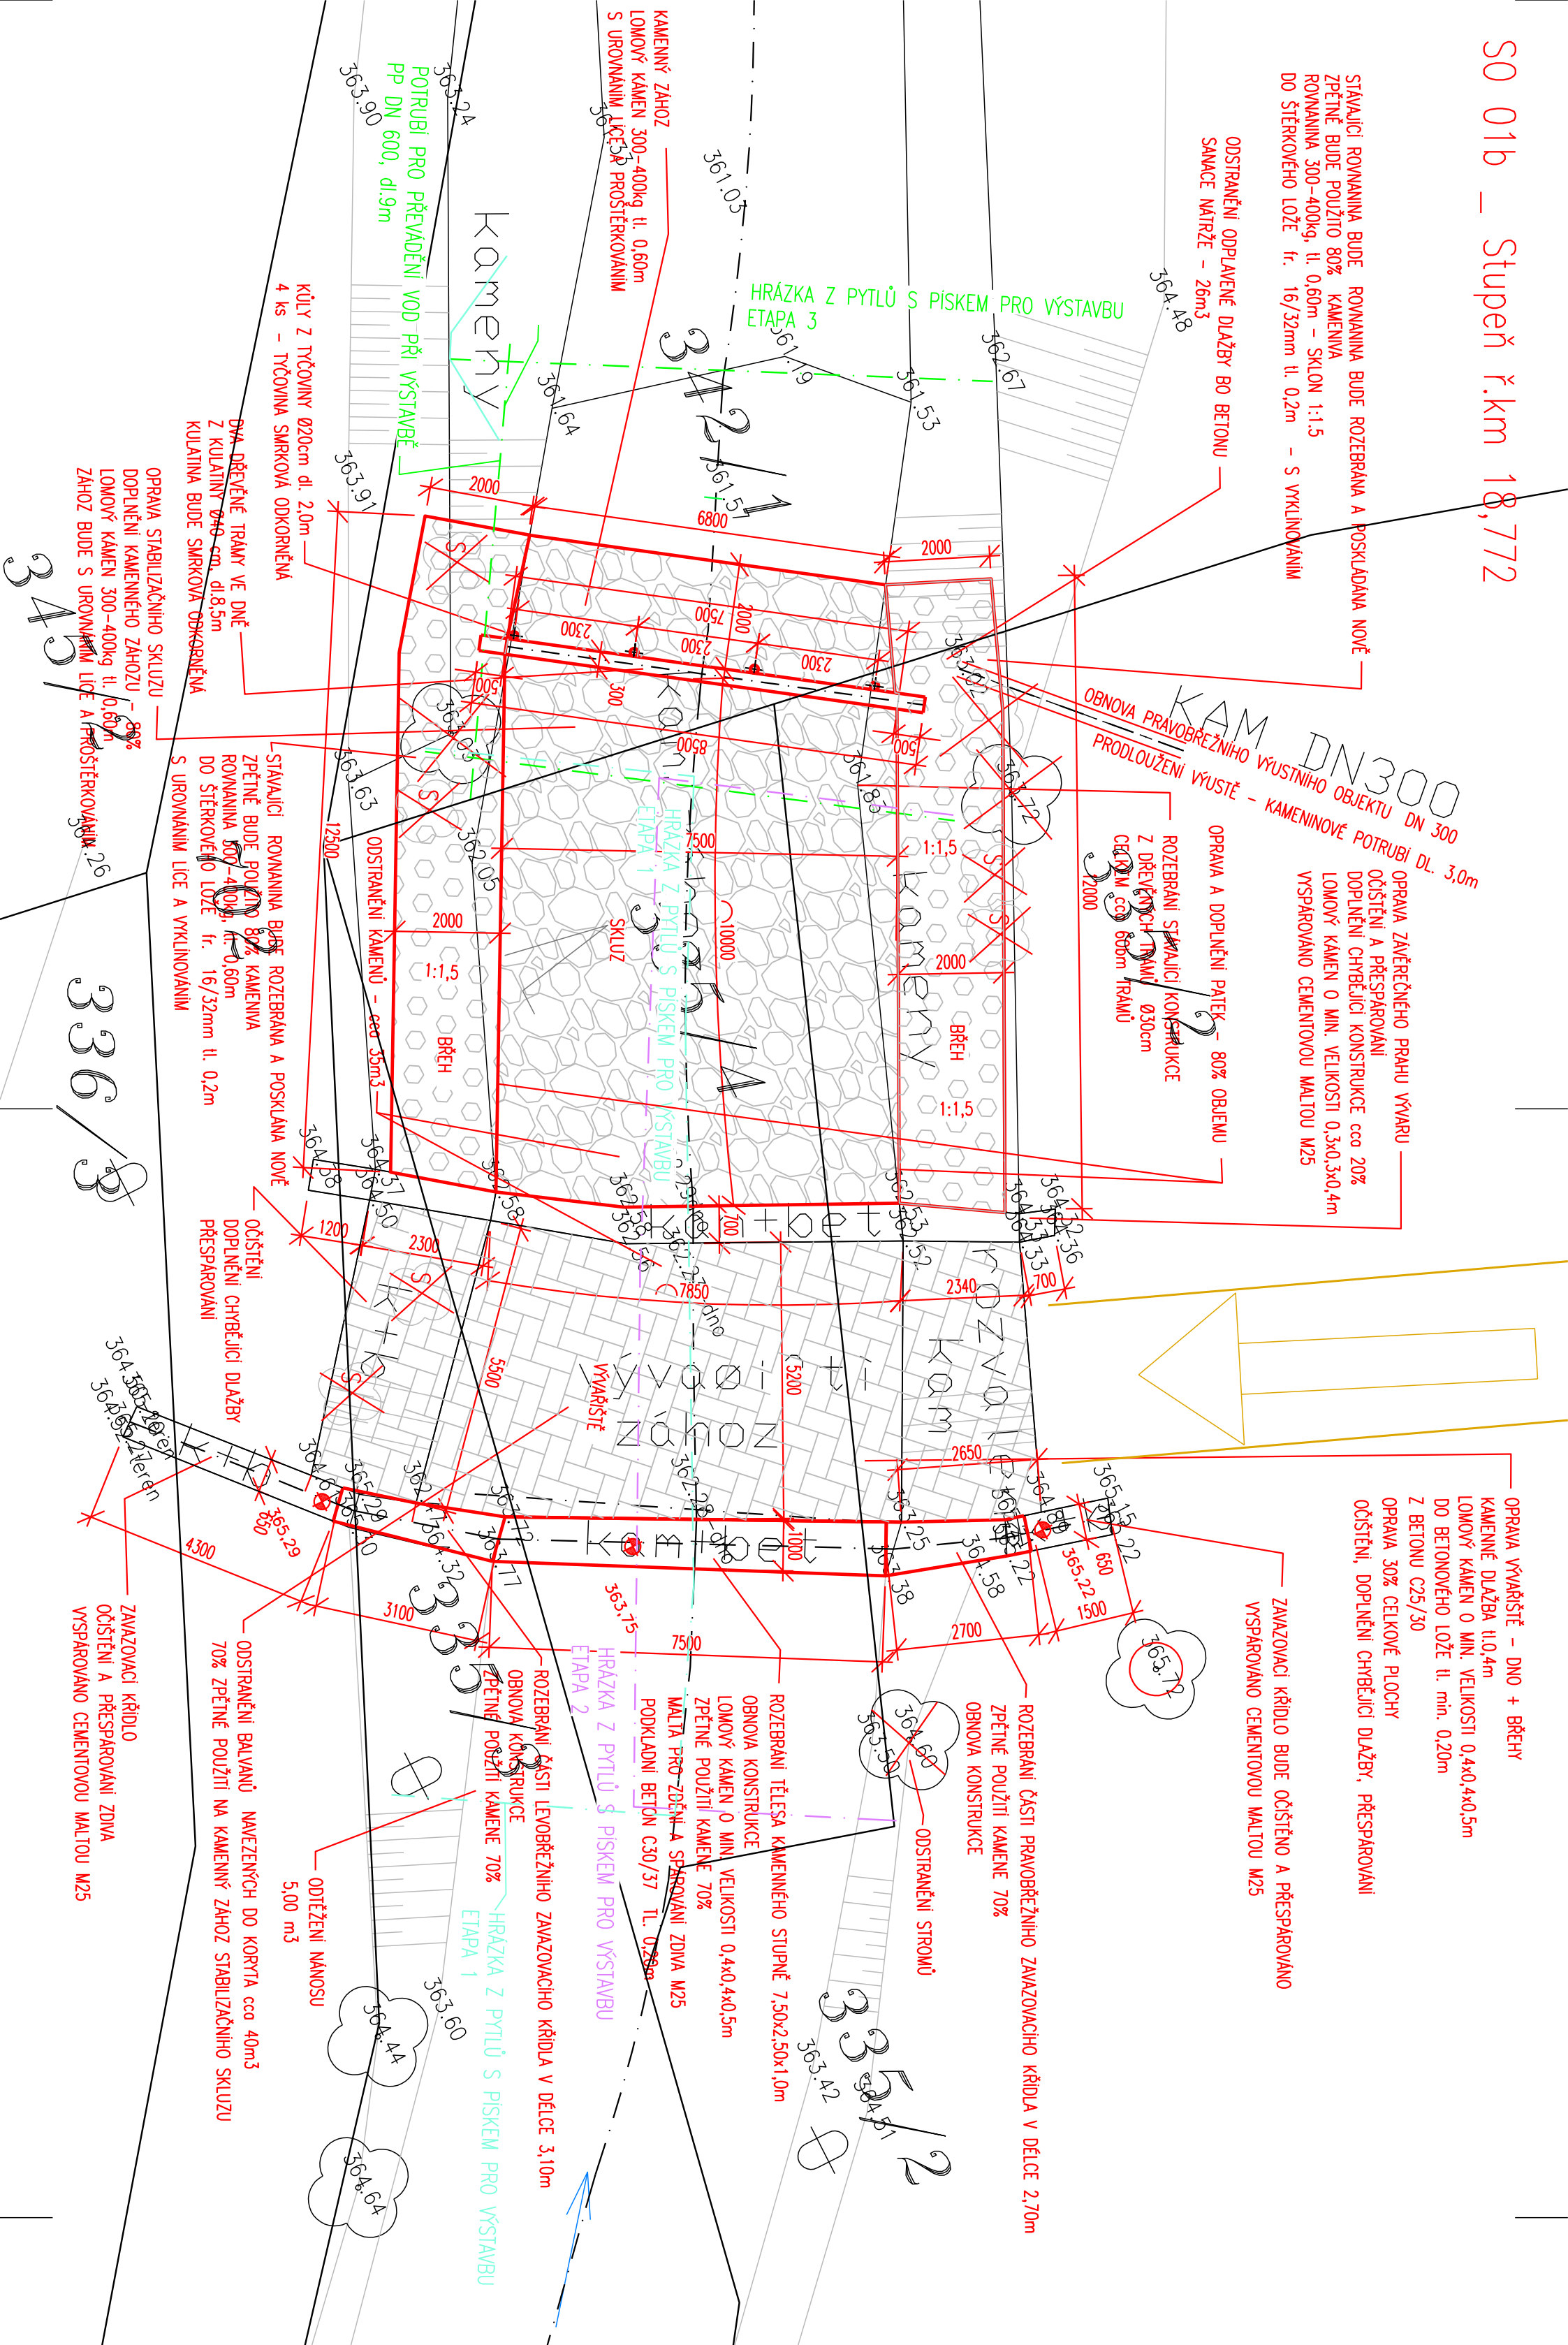


SO 01b – Stupeň ř.km 18,772

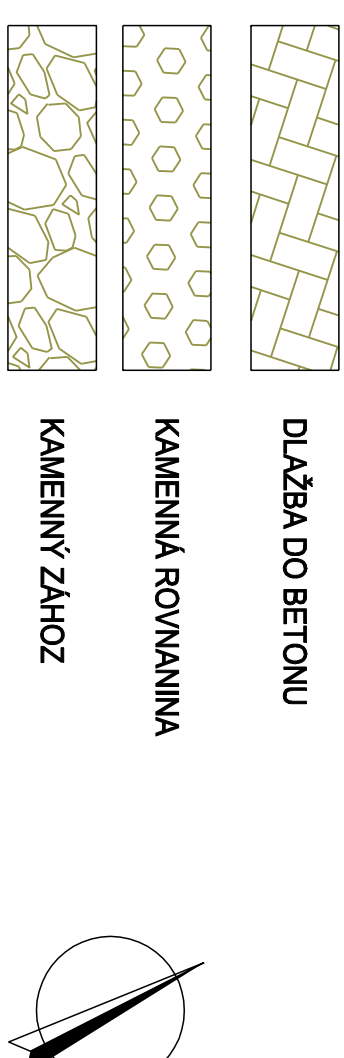

LEGENDA:

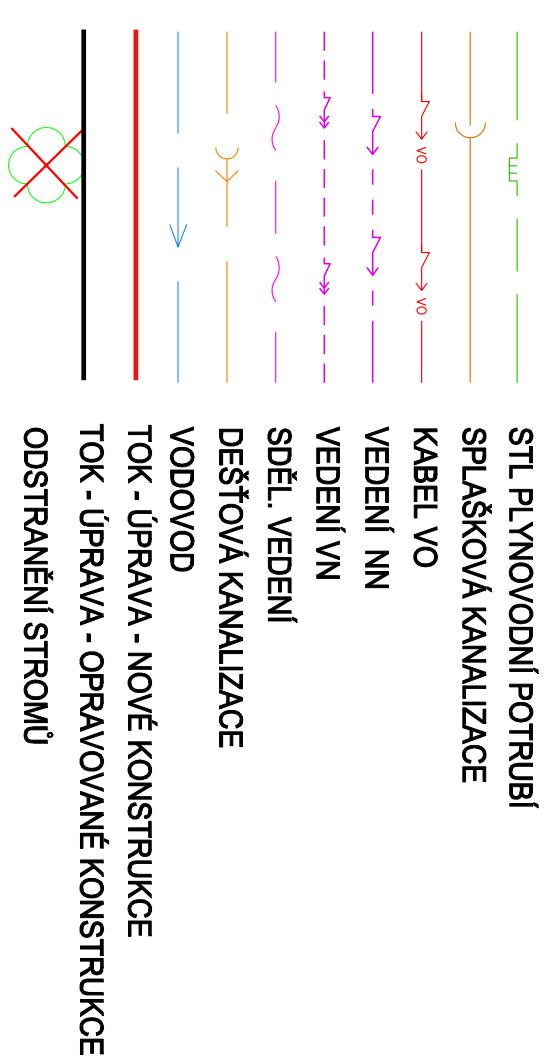


POZNÁMKA:

Trasy inženýrských sítí jsou zakresleny orientačně dle účajů poskytnutých jednotlivými správci. Stavebník (zhotovitel) je povinen si jejich přesnou polohu nechat vytyčit přímo v terénu a vytvořenou polohu a hloubku uložení ověřit kopanými sondami. Při neznamená výškovém uložení inženýrské sítě předpokládáme uložení dle ČSN 73 6005. Podmínky jednotlivých správců a dotčených účastníků stavby budou dodrženy.

Souřadnicový systém: JTSK, výškový systém: B.p.v.

R01	25.2.2017	Změna ve způsobu provádění starby
Rev. č.	Datum	Stručný popis změn

		KANCELÁŘ : VHS ATELIER, s.r.o Palackého tř. 12 612 00 Brno Tel: 541 426 018 E-mail: svestka@vhsatelier.cz	
Vypracoval: Ing. V. Krupek	Zlep. projektant: Ing. J. Švestka	Hl. ing. projektu: Ing. J. Švestka	Tech. kontrola: Ing. J. Škola
Investor: Povodí Moravy, s.p., Dřevařská 11, 602 00 Brno			
Objednatel: Povodí Moravy, s.p., Dřevařská 11, 602 00 Brno			
Akce: Juhyně, oprava přičných objektů km 18,300-19,340, Komárno			
Přiloženo: Situace stavby - SO 01b - stupeň km 18,772			
Měřítko: 1:100		Č. přílohy: D.2.3	
Datum: 11/2016		Formát: A4	
Stupeň: DSP/DPS		Číslo zakázky: ..	
Soubor: situace_juhyne_P01.dwg			