


PŮDORYS 1.NP

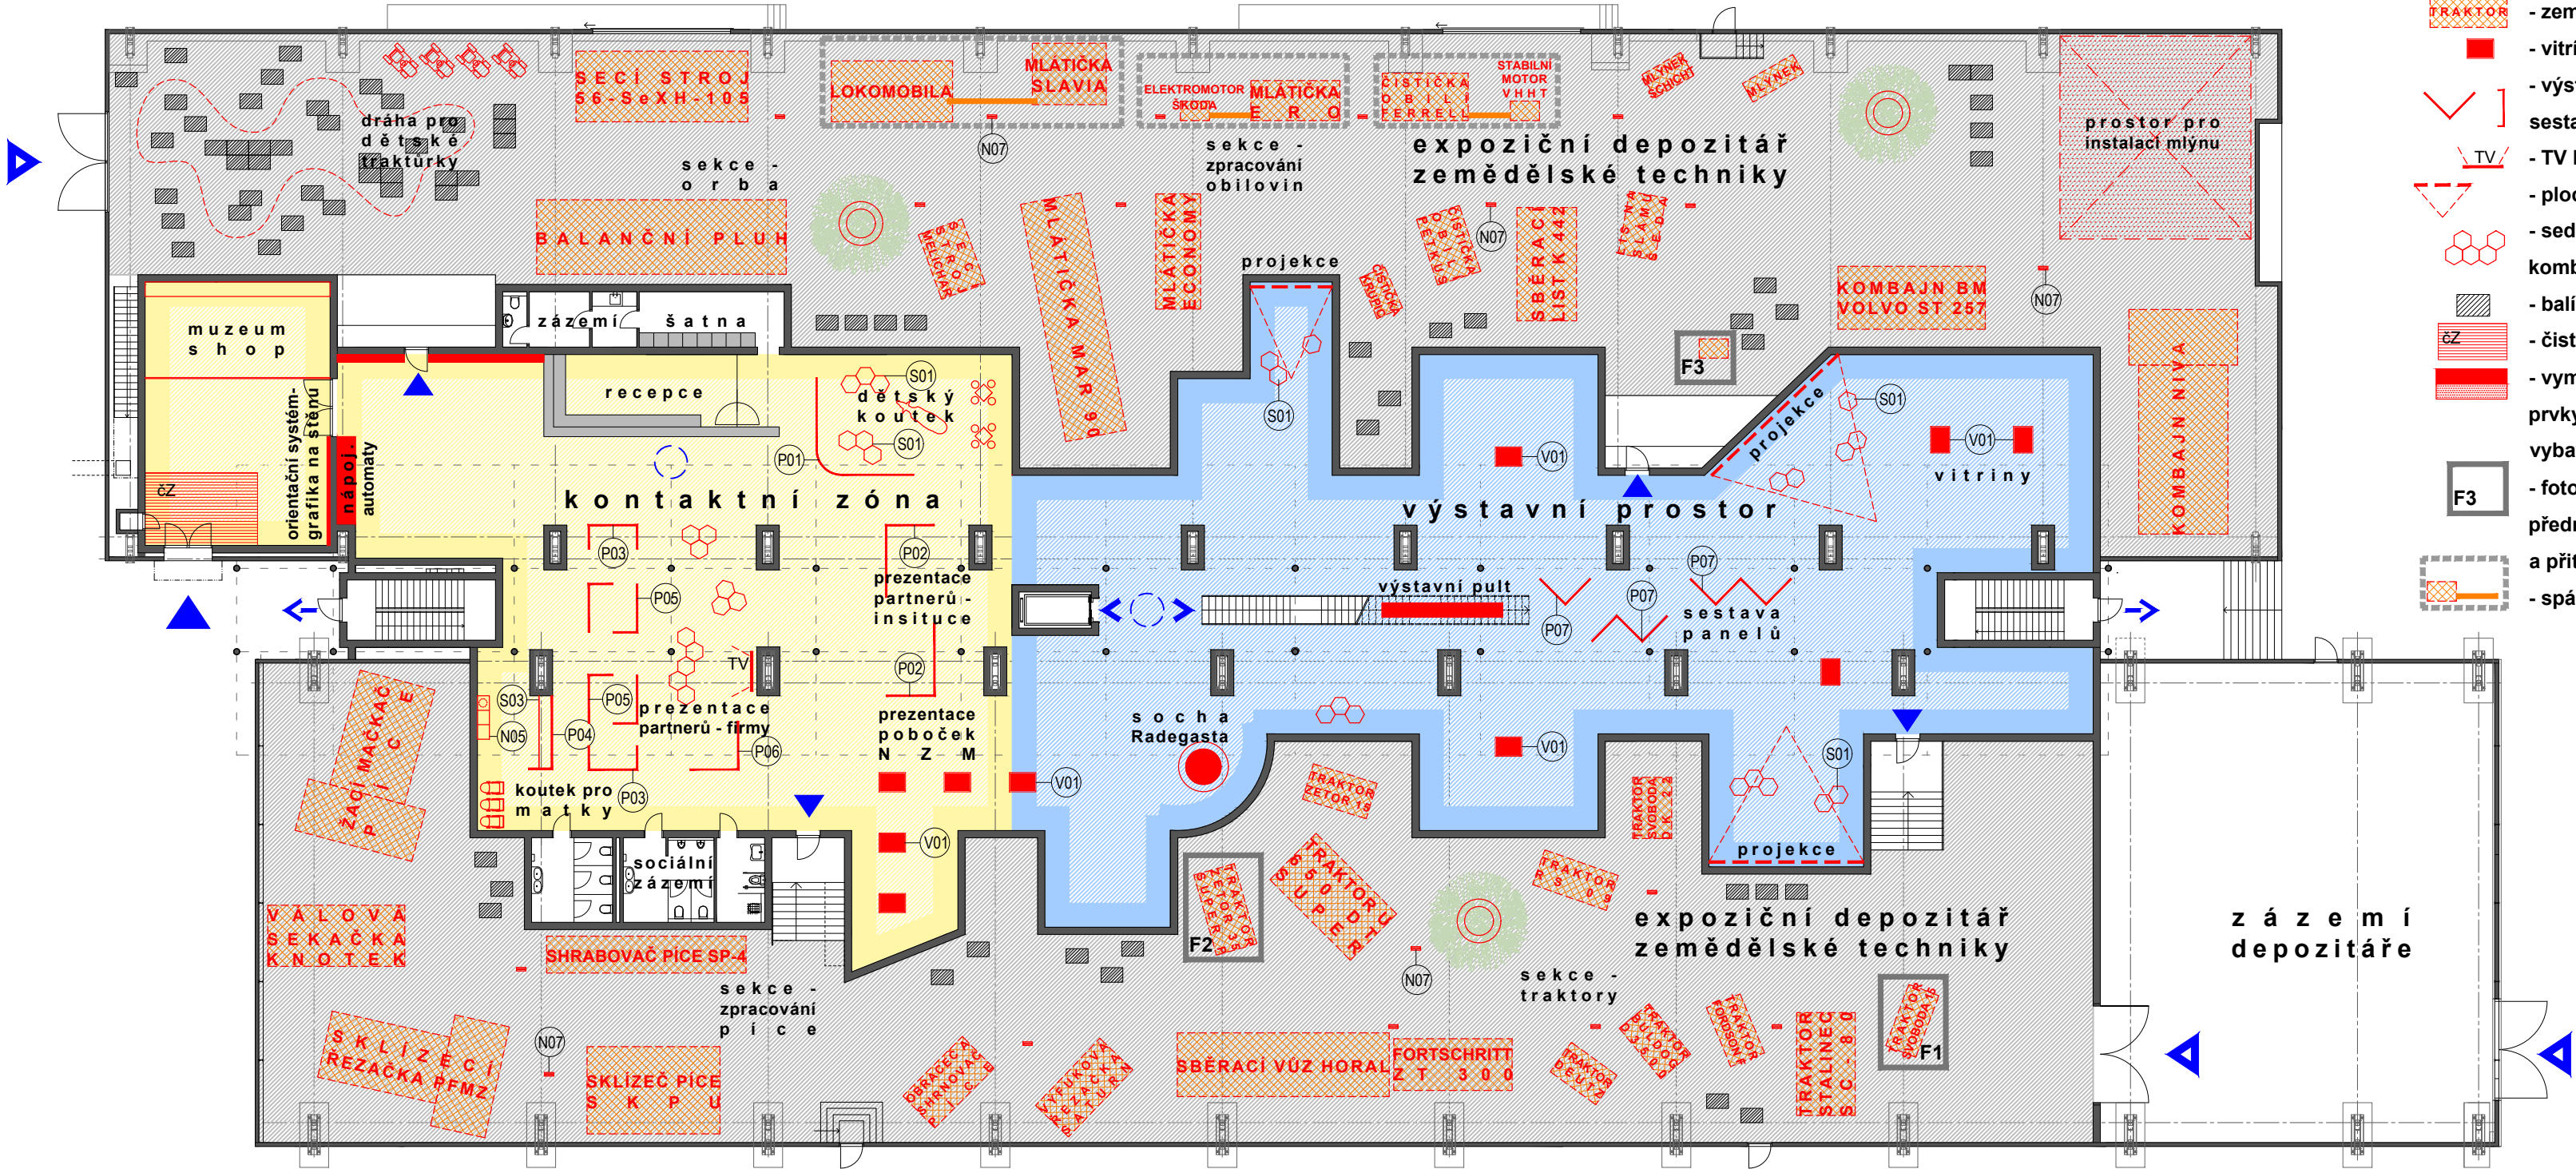

Legenda prvků 1. NP

- zemědělská technika
- vitríny 1,0 x 0,7 x 2 m
- výstavní panely - možnost spojování do sestav
- TV LED
- plochy pro projekce
- sedací prvky - taburety s možností kombinace do sestav
- balíky slámy
- čistící zóna
- vymezené plochy pro doplňující expoziční prvky - nástěnné banery, výstavní pulty, vybavení shopu, vymezení ploch kobercem
- fotomísta, vymezené plochy k umístění předmětů, jichž se návštěvníci mohou dotýkat a přitom se mohou vyfotit.
- spárovaná zemědělská technika,

Legenda ploch, komunikace

- expoziční depozitář zemědělské techniky
- kontaktní zóna
- výstavní prostor
- edukační centrum regionálních potravin
- depozitář potravin
- galerie českých potravin
- interiérové prvky expozice a mobiliář
- zemědělská technika - vymezená plocha
- vegetační prvky
- hlavní vstup
- vjezdy - zásobování
- vstupy z vestavby do depozitáře
- vertikální pohyb (výtah, schodiště)
- únikové východy
- průhledy - okna v zábradlí

LEGENDA VITRÍN

OZN.	POPIS	POČET	PONÁMKA
V01	Výstavní vitrina 700x1000x2000 mm, materiál- nerez / sklo, vč. integrovaného osvětlení	16	
V02	Chladicí vitrina, rozměr bude vybrán dle investora	cca 8ks	
V03	Výstavní vitrina 400x400x2000 mm, materiál- nerez / sklo, vč. integrovaného osvětlení	30	

LEGENDA SESTAV VÝSTAVNÍCH PANELŮ

OZN.	POPIS	POČET	PONÁMKA
P01	Sestava panelů mila-wall, 6x modul 1000/2500 mm, 2x oblý panel, R= 1000 mm	1	vč. spojky pro zaoblené sestavy
P02	Sestava panelů mila-wall, sestava „L“, 2000x3000 mm složeno z modulů 5x 1000/2500 mm,	2	vč. rohové spojky
P03	Sestava panelů mila-wall, sestava „U“, 1000x2000 mm, složeno z modulů 4x 1000/2500 mm	2	vč. rohových spojek, 2x
P04	Sestava panelů mila-wall, sestava „L“, 1000x3000, složeno z modulů 4x1000/2500 mm	1	vč. rohové spojky
P05	Sestava panelů mila-wall, sestava „L“, 1000x2000 mm, složeno z modulů 3x 1000/2500 mm	4	vč. rohové spojky
P06	Sestava panelů mila-wall, sestava „L“, 2000x2000 mm, složeno z modulů 4x 1000/2500 mm	1	vč. rohové spojky
P07	Variabilní sestavy panelů mila-wall, sestavy do „V“, moduly 750/2500 mm (se střed, přepážkou)	cca 18 ks (750/2500)	
P08	Výstavní panel-jelková konstrukce, smaltovaný plech RAL 5013 (740x940 / 940x1480mm) v. 2000 mm	cca 18+18 ks	

pozn. celkový počet mila-wall panelů dle sestav: MW SERIES 100 (nailable-se středovou přepážkou tl.40 mm)  
- 1000/2500 mm 44ks  
- R1000/2500 mm 2ks  
- spojky pro rohové sestavy celkem cca 18ks  
- spojky pro zaoblené sestavy (panel P01)

LEGENDA SEDACÍCH PRVKŮ

OZN.	POPIS	POČET	PONÁMKA
S01	Sedací taburet, šestiúhelník s délkou strany 400 mm, šíře mezi vrcholy -800 mm	45	omyvatelný povrch, barva RAL 2001
S03	Sedací lavice 500x3000mm, v. 420 mm s polstrovaným sedákem	1	sedák- omyvatelný povrch, barva RAL 2001
S04	Lavička z ocelových prutů- MMCITĚ- série limpido LLP205 (440x510x450 mm, bez opěrky)	5	lakovaná ocel, barva černá grafit- RAL 9011
S05	Lavička z ocelových prutů- MMCITĚ- série limpido LLP235 (755x510x810 mm, s opěrkou)	3	lakovaná ocel, barva černá grafit- RAL 9011

LEGENDA NÁBYTKU / STOJANŮ (TRUHLÁŘSKÝCH / ZÁMEČNICKÝCH VÝROBKŮ)


OZN.	POPIS	POČET	PONÁMKA
N01	Prezentační pult 900x3000x900 mm s ocel. opláštěním, integrovaný dřež, indukční dvouploštný a horkovzd. trouba	1	vnitřní korpus MDF, opláštění ocel. plech- černý
N02	Úložná skříňka s ocel. opláštěním, 600x4800x1000 mm	1	vnitřní korpus MDF, opláštění ocel. plech- černý
N03	Úložná skříňka s ocel. opláštěním a vestavnou ledničkou, 600x6000x1000 mm	1	vnitřní korpus MDF, opláštění ocel. plech- černý
N04	Pracovní stůl 900x2000x750 mm, ocelová konstrukce z jeklů +ocel. opláštění	5	vložení ztužující MDF desky tl.25 mm mezi vodorovné jekly
N05	Úložná skříňka, lamino- barva černá, 2400x600x900 mm (+mikroovlnná trouba+ výdejník pitné vody)	1	oplaštění ocel. plech- černý
N06	Depozitář potravin- ocelová jelková konstrukce + kombinace panelů/ vitrín, 30xmodul 1000x3000, viz. samostatný výkres	1	
N07	Informační stojan pro vystavované exponáty- ocelová jelková konstrukce + DIBOND panel	18	
N08	Pracovní lavice 450x1800x430 mm, ocelová konstrukce z jeklů +ocel. opláštění	10	vložení ztužující MDF desky tl.25 mm mezi vodorovné jekly



OBJEDNATEL :	Národní zemědělské muzeum, s.p.o. / Kostelní 1300/44, 170 00 Praha 7		
AKCE:	PROJEKTOVÁ DOKUMENTACE PRO EXPOZICI POTRAVINÁŘSTVÍ - NZM V OSTRAVĚ		
STUPEŇ:	Projektová dokumentce - PD	DATUM:	08 / 2019
HL. PROJEKTANT:	WMA architects / Ing. arch. Martin Materna Sady Svobody 4, 746 01 Opava / Tel.: 553 652 768 / www.wmarch.cz		
NÁZEV VÝKRESU:	půdorys 1. NP - prostorové rozmístění prvků expozice potravinářství	MĚŘITKO:	1:250
		Č. VÝKRESU:	01



PŮDORYS 2.NP, GALERIE

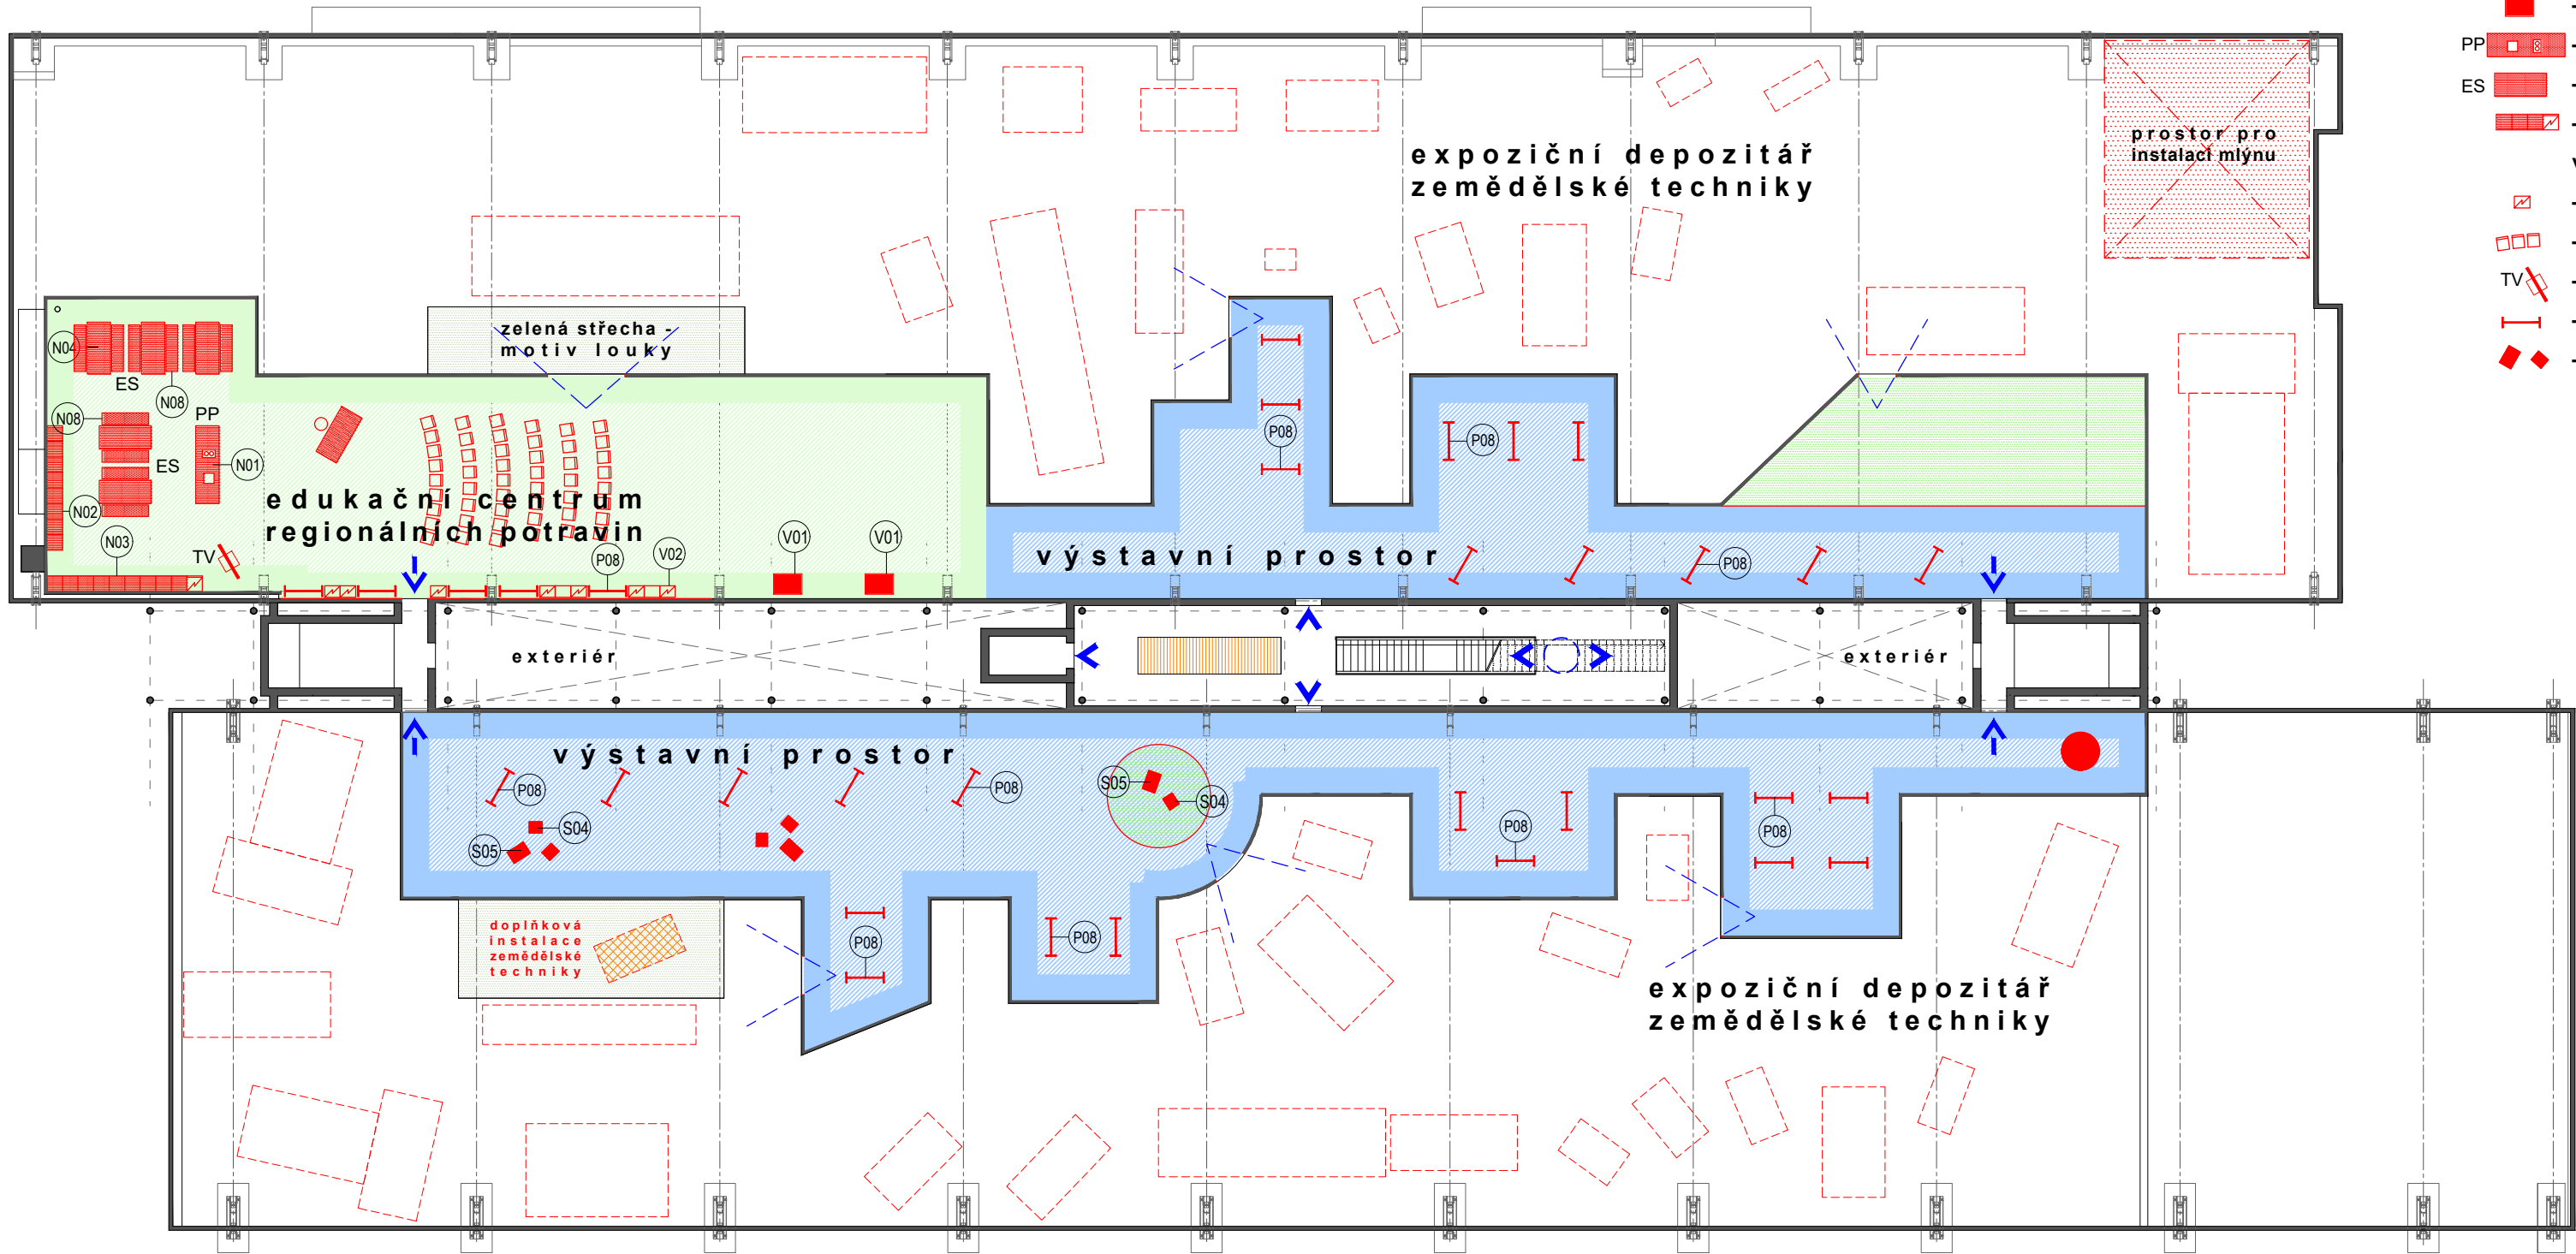

Legenda prvků 2. NP

- vitríny 1,0 x 0,7 x 2 m
- PP - prezentační pult
- ES - edukační stoly
- nábytek na uložení materiálu pro edukaci
- vč. chladniček
- chlazené vitríny
- židle pro návštěvníky
- TV - mobilní LED TV
- výstavní panely -
- sedací prvky - ocelové lavičky

Legenda ploch, komunikace

- expoziční depozitář zemědělské techniky
- kontaktní zóna
- výstavní prostor
- edukační centrum regionálních potravin
- depozitář potravin
- galerie českých potravin
- interiérové prvky expozice a mobiliář
- zemědělská technika - vymezená plocha
- vegetační prvky
- hlavní vstup
- vjezdy - zásobování
- vstupy z vestavby do depozitáře
- vertikální pohyb (výtah, schodiště)
- únikové východy
- průhledy - okna v zábradlí

LEGENDA VITRÍN

OZN.	POPIS	POČET	PONÁMKA
V01	Výstavní vitrina 700x1000x2000 mm, materiál- nerez / sklo, vč. integrovaného osvětlení	16	
V02	Chladicí vitrina, rozměr bude vybrán dle investora	cca 8ks	
V03	Výstavní vitrina 400x400x2000 mm, materiál- nerez / sklo, vč. integrovaného osvětlení	30	

LEGENDA SESTAV VÝSTAVNÍCH PANELŮ

OZN.	POPIS	POČET	PONÁMKA
P01	Sestava panelů mila-wall, 6x modul 1000/2500 mm, 2x oblý panel, R= 1000 mm	1	vč. spojky pro zaoblené sestavy
P02	Sestava panelů mila-wall, sestava „L., 2000x3000 mm složeno z modulů 5x 1000/2500 mm,	2	vč. rohové spojky
P03	Sestava panelů mila-wall, sestava „U., 1000x2000 mm, složeno z modulů 4x 1000/2500 mm	2	vč. rohových spojek, 2x
P04	Sestava panelů mila-wall, sestava „L., 1000x3000, složeno z modulů 4x1000/2500 mm	1	vč. rohové spojky
P05	Sestava panelů mila-wall, sestava „L., 1000x2000 mm, složeno z modulů 3x 1000/2500 mm	4	vč. rohové spojky
P06	Sestava panelů mila-wall, sestava „L., 2000x2000 mm, složeno z modulů 4x 1000/2500 mm	1	vč. rohové spojky
P07	Variabilní sestavy panelů mila-wall, sestavy do „V., moduly 750/2500 mm (se střed, přepážkou)	cca 18 ks (750/2500)	
P08	Výstavní panel-jeklová konstrukce, smaltovaný plech RAL 5013 (740x940 / 940x1480mm) v. 2000 mm	cca 18+18 ks	

pozn. celkový počet mila-wall panelů dle sestav: MW SERIES 100 (nailable-se středovou MW SERIES 100 (standart tl.40 mm) - 1000/2500 mm 44ks - R1000/2500 mm 2ks - spojky pro rohové sestavy celkem cca 18ks - spojky pro zaoblené sestavy (panel P01)

LEGENDA SEDACÍCH PRVKŮ

OZN.	POPIS	POČET	PONÁMKA
S01	Sedací taburet,šestiúhelník s délkou strany 400 mm, šíře mezi vrcholy -800 mm	45	omyvatelný povrch, barva RAL 2001
S03	Sedací laviče 500x3000mm, v. 420 mm s polstrovaným sedákem	1	sedák- omyvatelný povrch, barva RAL 2001
S04	Lavička z ocelových prutů- MMCITĚ- série limpido LLP205 (440x510x450 mm, bez opěrky)	5	lakovaná ocel, barva černá grafit- RAL 9011
S05	Lavička z ocelových prutů- MMCITĚ- série limpido LLP235 (755x510x810 mm, s opěrkou)	3	lakovaná ocel, barva černá grafit- RAL 9011


LEGENDA NÁBYTKU / STOJANŮ (TRUHLÁŘSKÝCH / ZÁMEČNICKÝCH VÝROBKŮ)

OZN.	POPIS	POČET	PONÁMKA
N01	Prezentační pult 900x3000x900 mm s ocel. opláštěním, integrovaný dřez, indukční dvouplotýnka + horkovzd. trouba	1	vnitřní korpus MDF, opláštění ocel. plech- černý
N02	Úložná skříňka s ocel. opláštěním, 600x4800x1000 mm	1	vnitřní korpus MDF, opláštění ocel. plech- černý
N03	Úložná skříňka s ocel. opláštěním a vestavnou ledničkou, 600x6000x1000 mm	1	vnitřní korpus MDF, opláštění ocel. plech- černý
N04	Pracovní stůl 900x2000x750 mm, ocelová konstrukce z jeklů + ocel. opláštění	5	vložení ztužující MDF desky tl.25 mm mezi vodorovné jekly
N05	Úložná skříňka, lamino- barva černá, 2400x600x900 mm (+mikroovlnná trouba+ výdejník pitné vody)	1	opláštění ocel. plech- černý
N06	Depozitář potravin- ocelová jeklová konstrukce + kombinace panelů/ vitrín, 30xmodul 1000x3000, viz. samostatný výkres	1	
N07	Informační stojan pro vystavované exponáty- ocelová jeklová konstrukce + DIBOND panel	18	
N08	Pracovní laviče 450x1800x430 mm, ocelová konstrukce z jeklů + ocel. opláštění	10	




OBJEDNATEL :	Národní zemědělské muzeum, s.p.o. / Kostelní 1300/44, 170 00 Praha 7		
AKCE:	PROJEKTOVÁ DOKUMENTACE PRO EXPOZICI POTRAVINÁŘSTVÍ - NZM V OSTRAVĚ		
STUPEŇ:	Projektová dokumentce - PD	DATUM:	08 / 2019
HL. PROJEKTANT:	WMA architects / Ing. arch. Martin Materna Sady Svobody 4, 746 01 Opava / Tel.: 553 652 768 / www.wmarch.cz		
NÁZEV VÝKRESU:	půdorys 2. NP - prostorové rozmístění prvků expozice potravinářství	MĚŘITKO:	1:250
		Č. VÝKRESU:	02


VÝSTAVNÍ PANEL 940x1480 mm

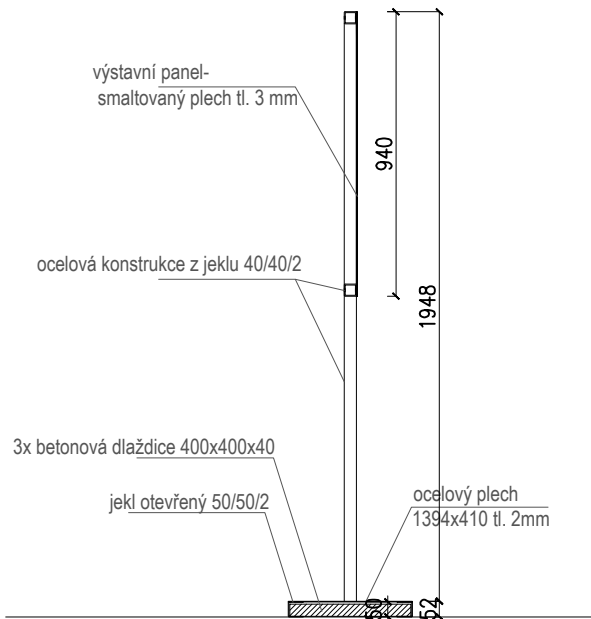


VÝSTAVNÍ PANEL 740x940 mm

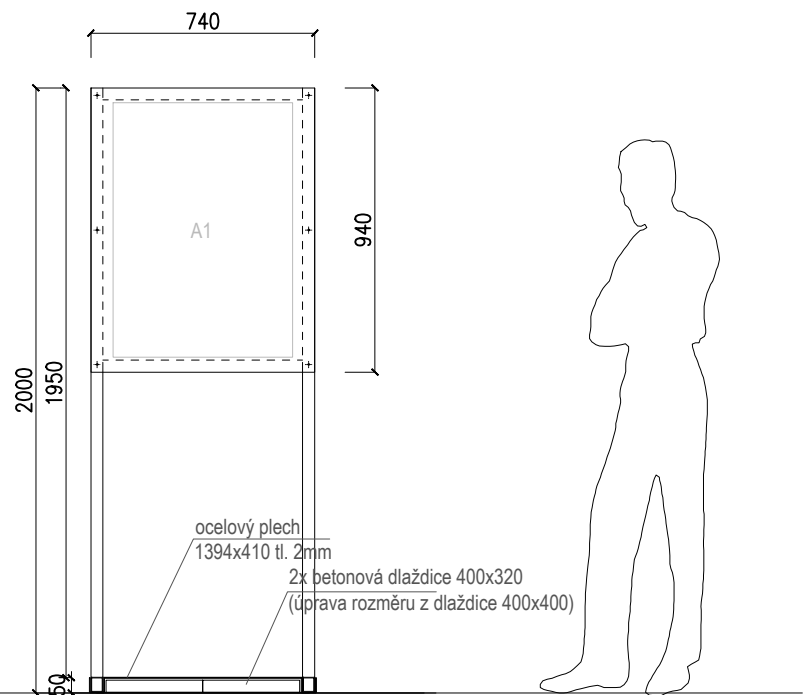


KOTVENÍ PLECHU KE KONTRUKCI

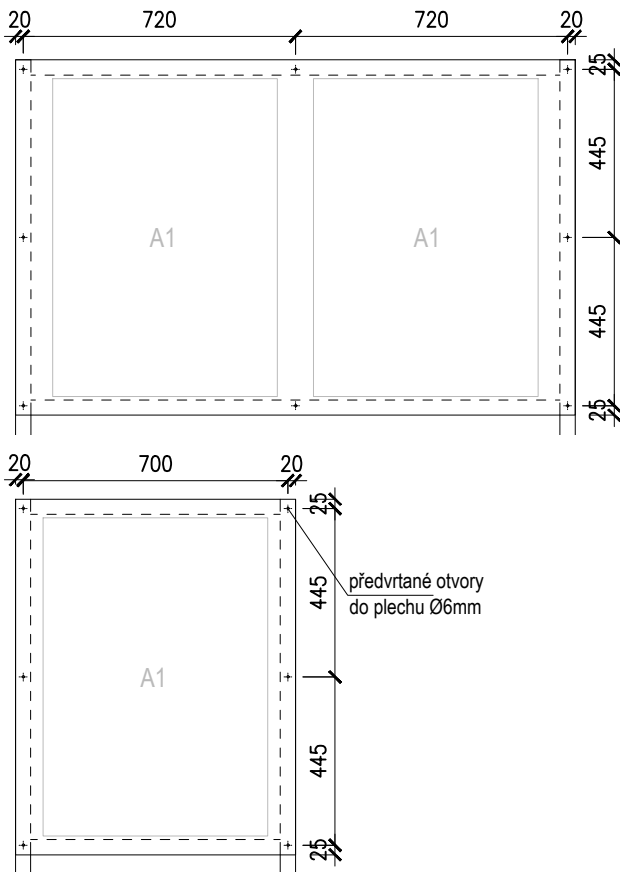


PŮDORYS

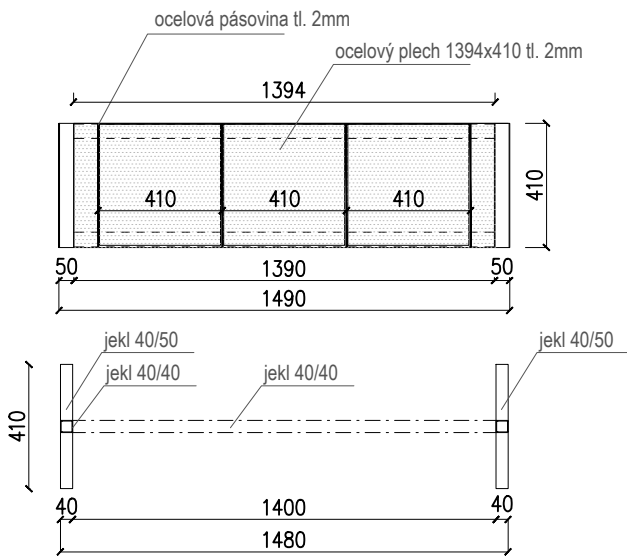


PŮDORYS

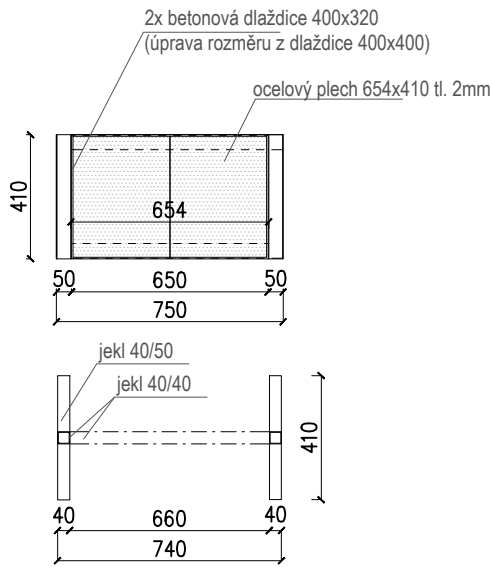


DETAIL KOTVENÍ

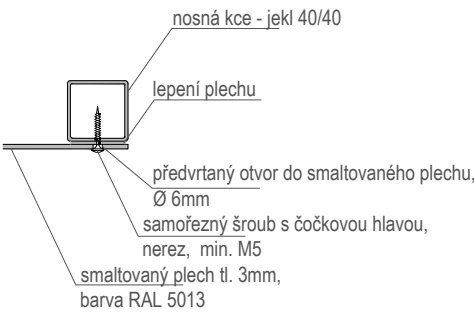

AXONOMETRIE

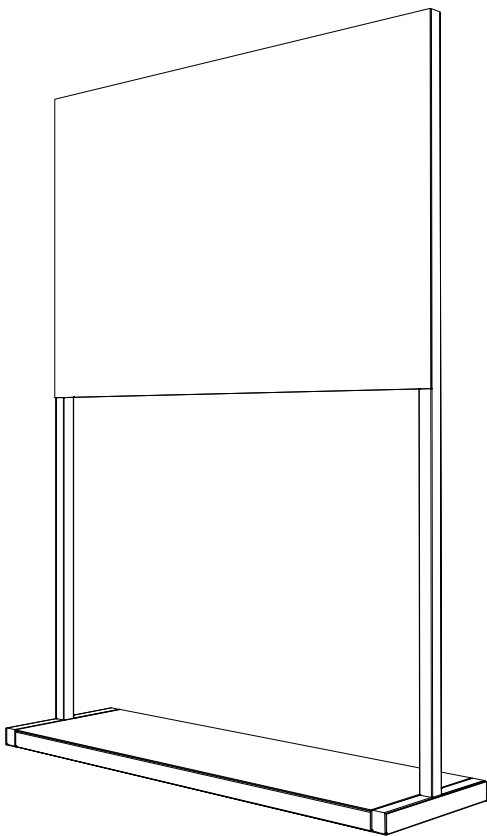

DETAIL A

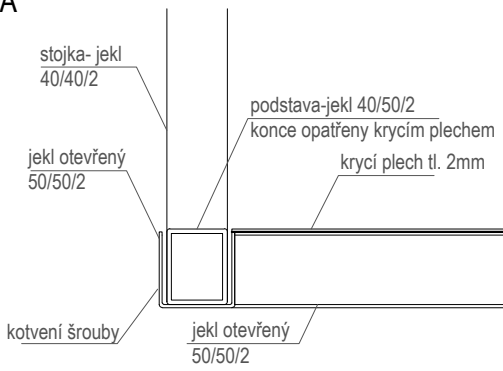


pozn. Výstavní panely budou ze smaltovaného plechu, barva modrá RAL 5013, konstrukce bude provedena z ocelových profilů, které budou opatřeny matným nástřikem barva černá grafit RAL 9011. Kotvení smaltovaných plechů k nosné konstrukci bude pomocí nerezových samořezných šroubů min. M4 s čočkovou (půlkulatou) hlavou pro křížový nebo imbusový šroubovák vč. dodatečného lepení plechu ke kovové konstrukci. Smaltované panely budou s předvrtanými otvory Ø6mm dle schématu.




OBJEDNATEL :	Národní zemědělské muzeum, s.p.O. / Kostelní 1300/44, 170 00 Praha 7		
AKCE:	PROJEKTOVÁ DOKUMENTACE PRO EXPOZICI POTRAVINÁŘSTVÍ - NZM V OSTRAVĚ		
STUPEŇ:	Projektová dokumentce - PD	DATUM:	01/2020
HL. PROJEKTANT:	WMA architects / Ing. arch. Martin Materna Sady Svobody 4, 746 01 Opava / Tel.: 553 652 768 / www.wmarch.cz		
NÁZEV VÝKRESU:	KONSTRUKCE VÝSTAVNÍCH PANELŮ (P06)	MĚŘÍTKO:	1:25
		Č. VÝKRESU:	06


POHLED ČELNÍ

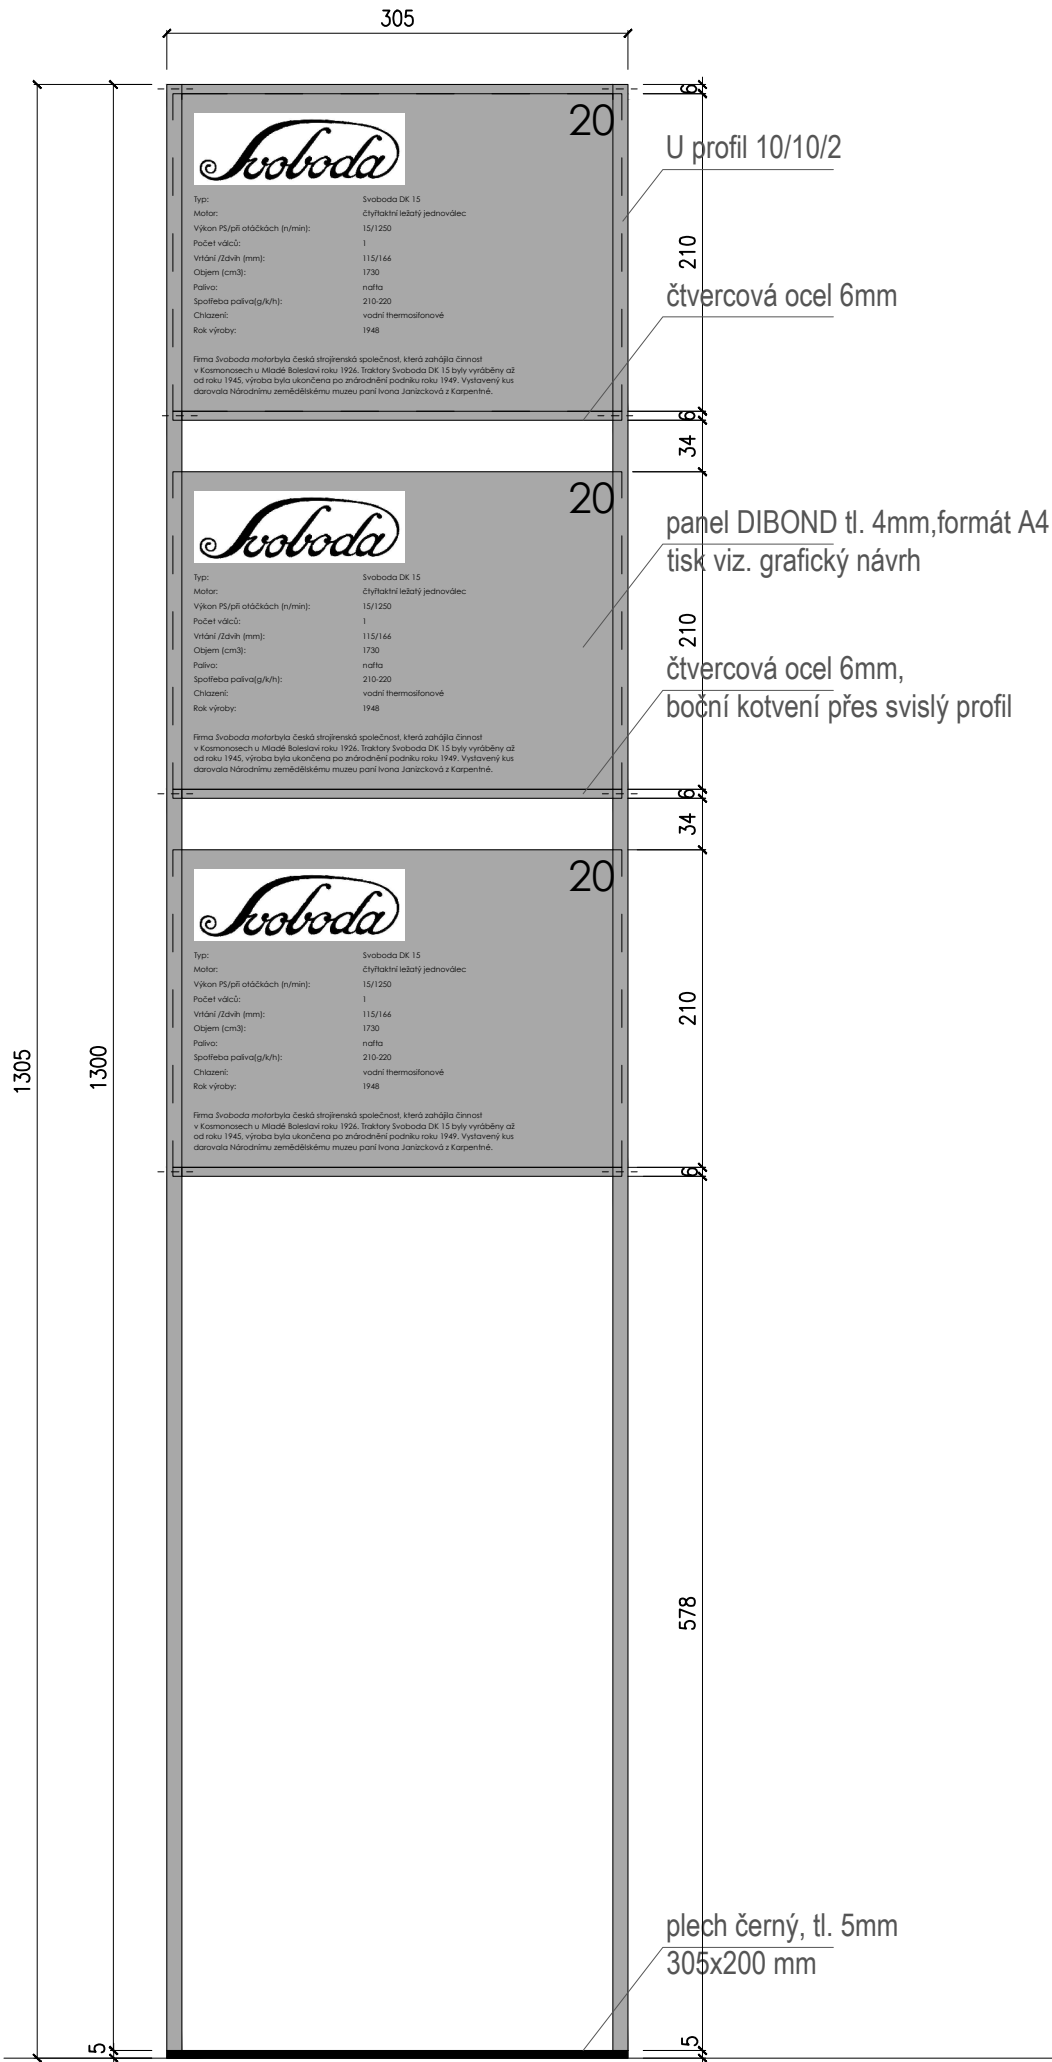


ŘEZ

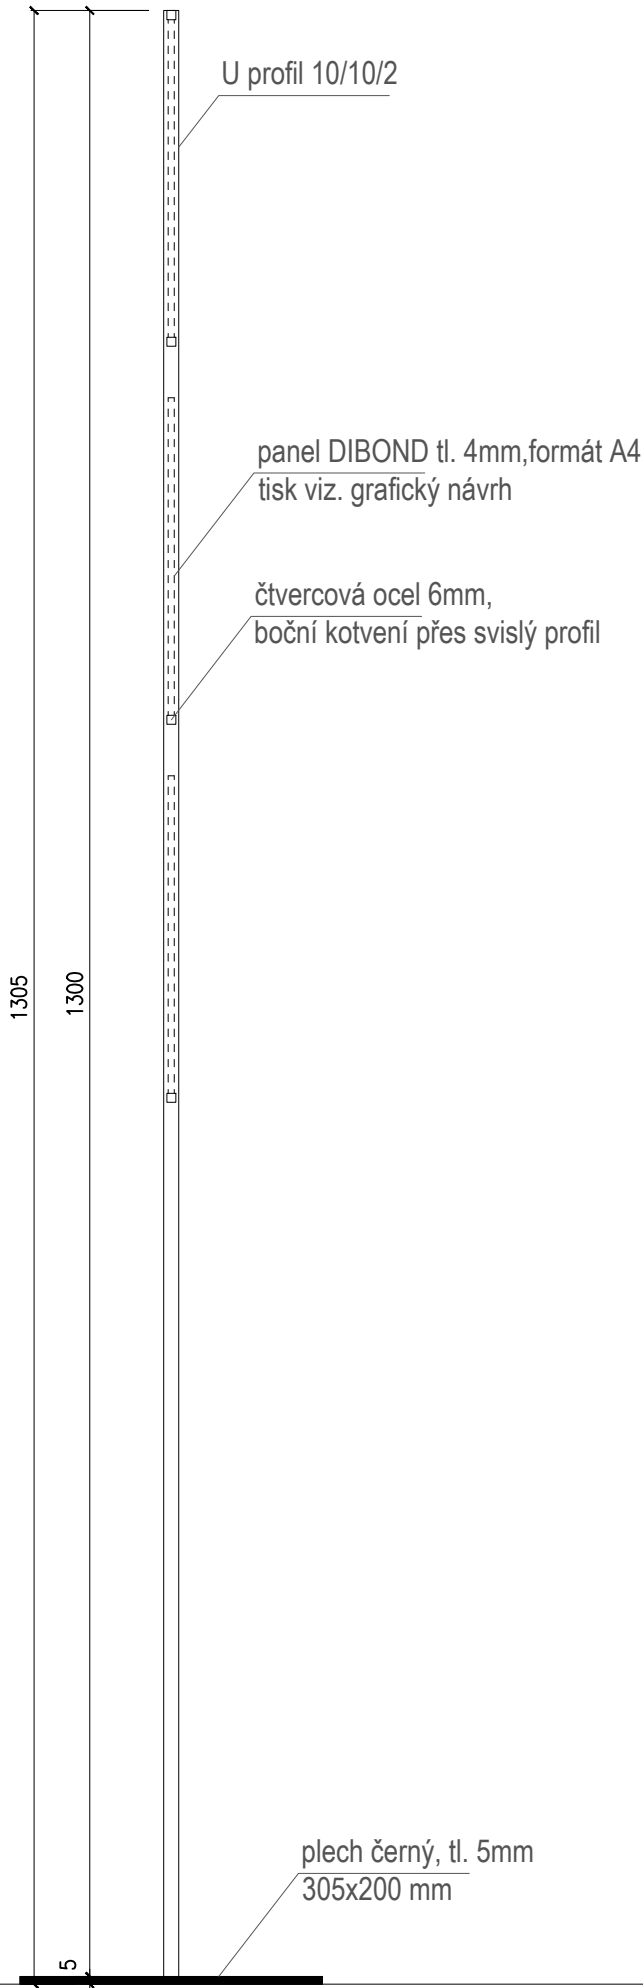

AXONOMETRIE

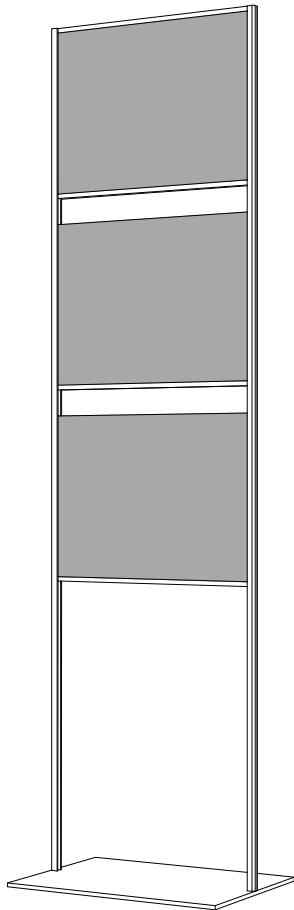

PŮDORYS

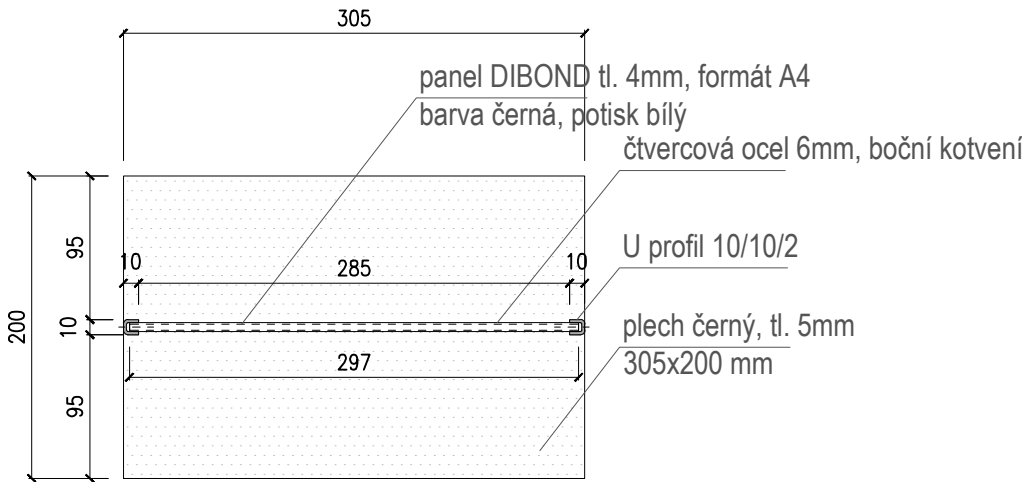

OBJEDNATEL : Národní zemědělské muzeum, s.p.o. / Kostelní 1300/44, 170 00 Praha 7		
AKCE: PROJEKTOVÁ DOKUMENTACE PRO EXPOZICI POTRAVINÁŘSTVÍ - NZM V OSTRAVĚ		
STUPEŇ: Projektová dokumentce - PD	DATUM: 01/2020	
HL. PROJEKTANT: WMA architects / Ing. arch. Martin Materna Sady Svobody 4, 746 01 Opava / Tel.: 553 652 768 / www.wmarch.cz		
NÁZEV VÝKRESU: KONSTRUKCE STOJANU K EXPONÁTŮM (N07)	MĚŘÍTKO: 1:10	Č. VÝKRESU: 07