


k.ú. BLATNIČKA  
1:500

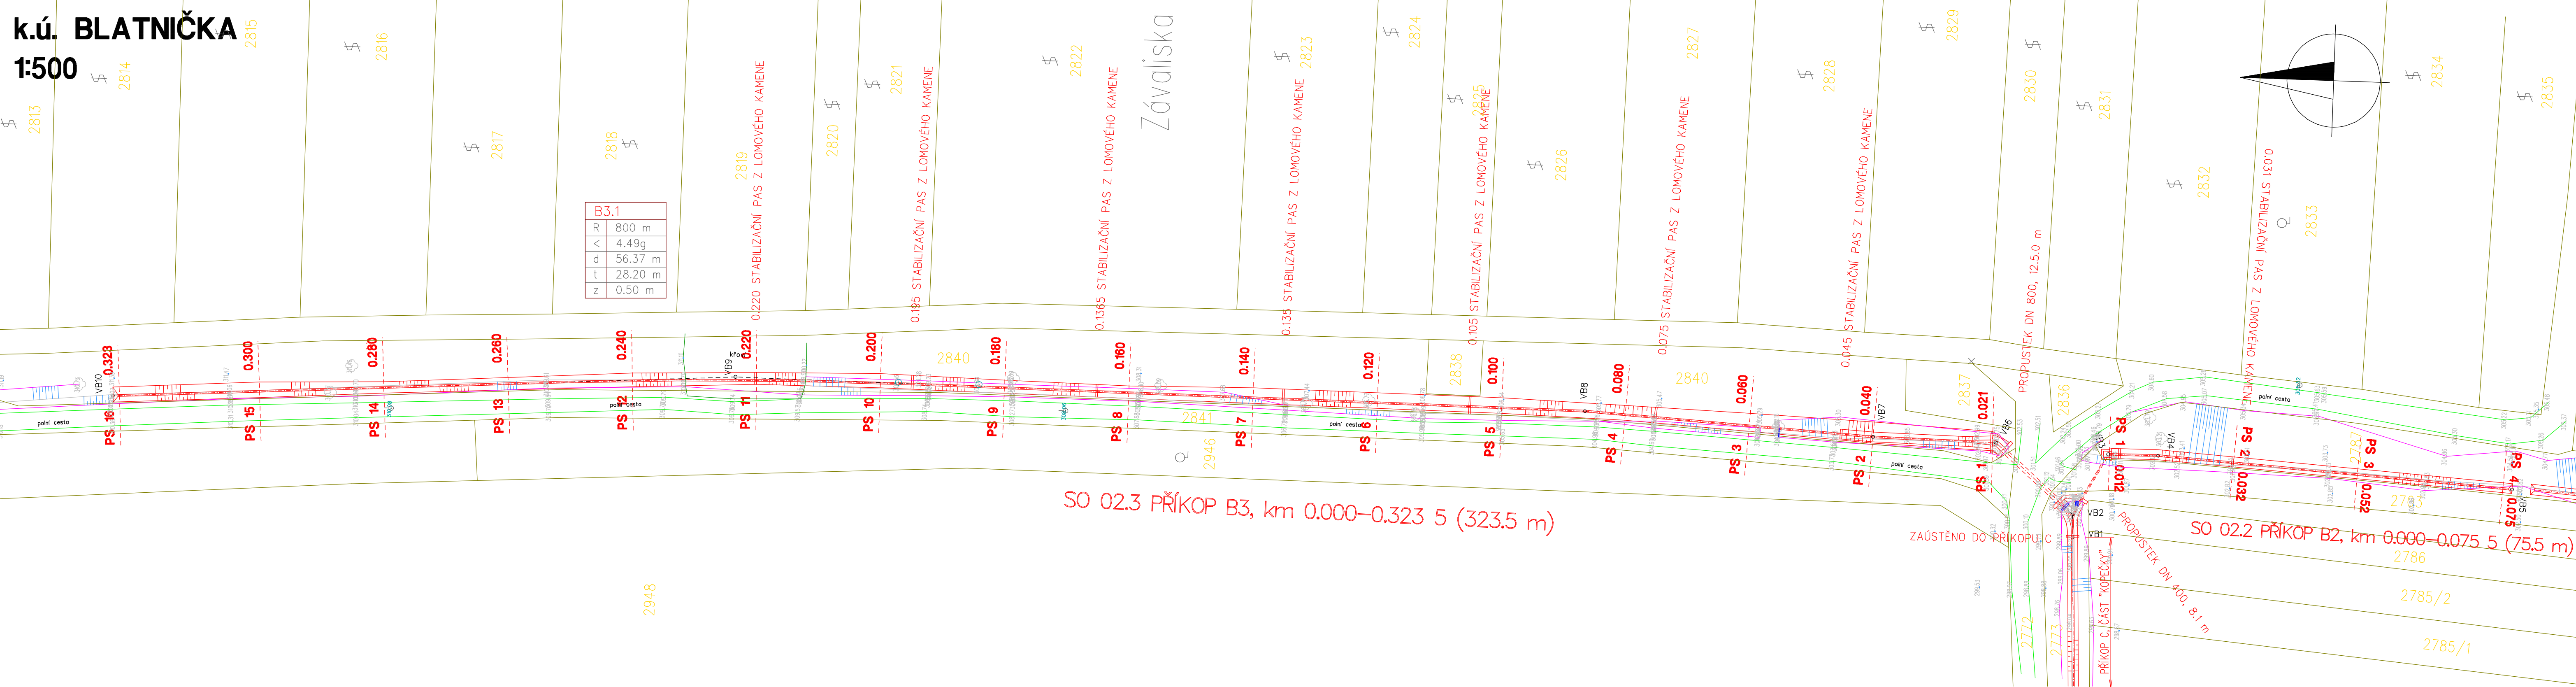

SO 02.3 PŘÍKOP B3, km 0.000–0.323 5 (323.5 m)

SO 02.2 PŘÍKOP B2, km 0.000–0.075 5 (75.5 m)

Souřadnice vyznačovacíh bodů :

bod	Y	X	popis bodu
1	533427.69	1196017.26	VB 1
2	533424.05	1196017.12	VB 2
3	533414.17	1196022.51	VB 3
4	533414.12	1196030.54	VB 4
5	533417.52	1196087.58	VB 5
6	533412.95	1196004.38	VB 6
7	533412.71	1195984.63	VB 7
8	533410.22	1195938.19	VB 8
9	533409.55	1195801.53	VB 9
10	533416.10	1195701.64	VB 10

Výškový systém Balt po vyrovnání, souřadnicový systém S-JTSK

Zodpovědný projektant	Ing.Karel Vašítek	Obec	Blatnička	<b>Ing. KAREL VAŠTÍK</b> Lidéřovice 14 696 61 VNOROVY telefon 518 328 168 mobil 603 853 613 e-mail: karel.vastik@tiscali.cz	
Vypracoval	Ing.Karel Vašítek	Katastr	Blatnička		
Vypracoval		Okres	Hodonín		
Investor	ČR-MZe, Zemědělská agentura a pozemkový úřad Hodonín				Zakázkové číslo 78/2007 Formát 4 A4 Datum 11/2007 Stupeň DSP+DRS Měřítko 1:500 Výkres číslo <b>D.02</b>
Akce	<b>PEO a PPO po KPÚ Blatnička</b> <b>Trať Závaliska</b>				
Obsah	<b>SITUACE č.2</b>				