



**REGULAČNÍ OBJEKT**  
měřítko 1 : 50

## ŘEZ A - A

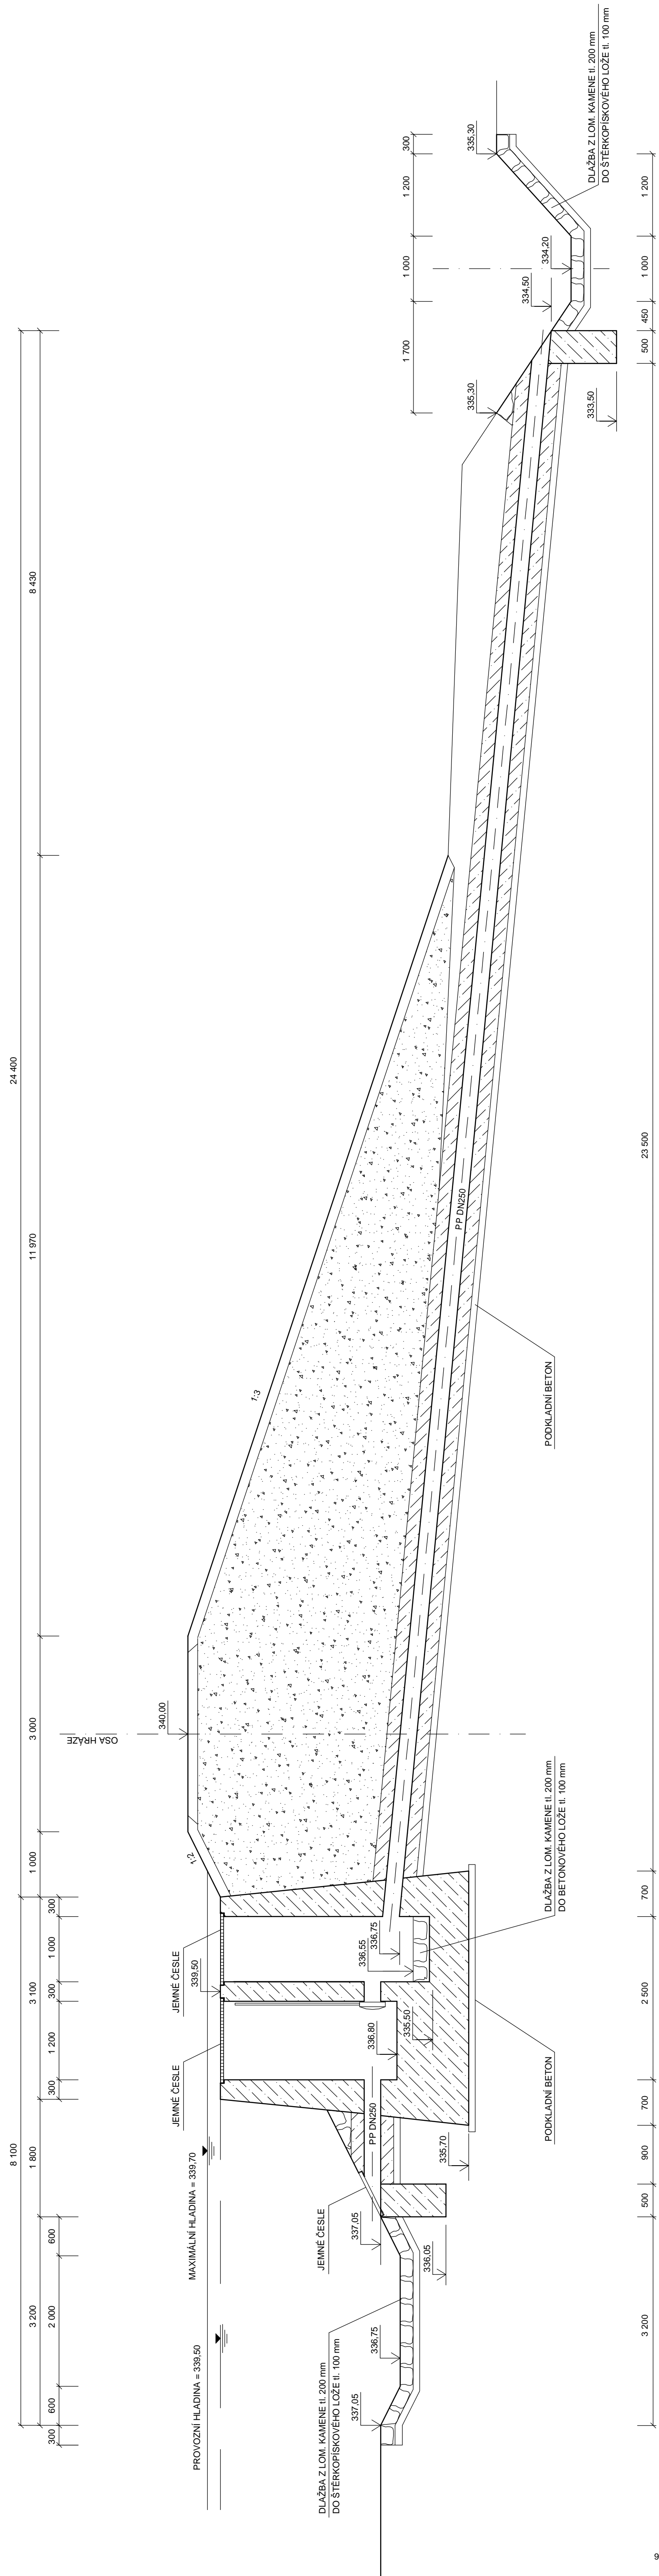

PŮDORYS

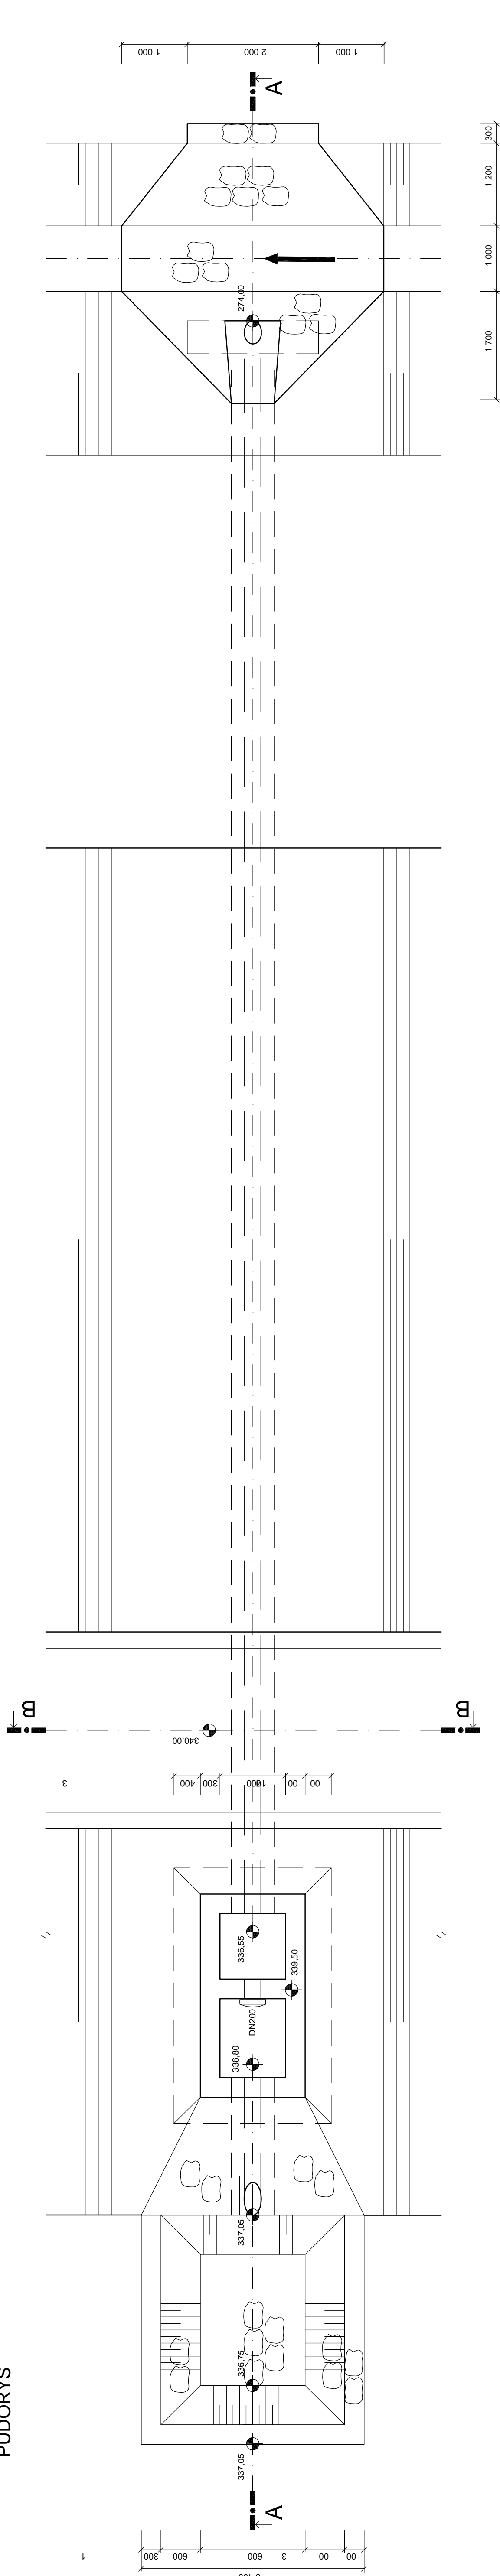



**ŘEZ B - B**

**měřítko 1 : 25**

**POZNÁMKA:**

PODKLADNÍ BETON : C12/15 - X0  
KONSTRUKČNÍ BETON : C25/30 - XF2  
VÝZTUŽ : 10 505 (R)

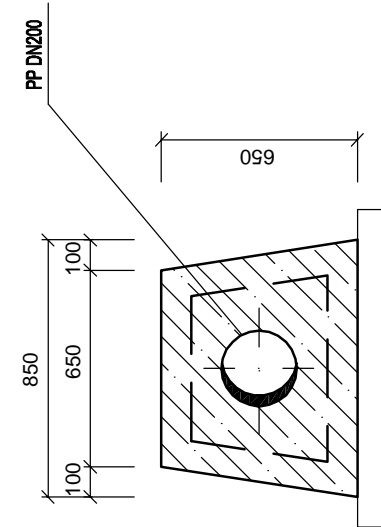

Základní údaje: Ing. Radek Růžicka	Významové: Ing. Petr KUDA - vodní hospodářství Ing. Lucie KOCIOVÁ - vegetační úpravy Ing. Miroslav MAJER - ornamental		 <b>Geodetika</b> Sportovní 3, 795 01 Prostějov tel.: 582 330 238 E-mail: posta@geodetika.cz
	Osnov: VINCOVCOV PROSTĚJOV		
	Investor: MINISTERSTVO ZEMĚDĚLSTVÍ - POZEMKOVÝ ÚŘAD PROSTĚJOV SPOLEČNÁ ŽADÁNÍ KOMPLEXNÍ POZEMKOVÉ ÚPRAVY - k.ú. VINCOVCOV		
	Název zakázky: Název objektu:		
	SO 09 - POLDR "DLOUHÉ"		
Název výkresu: REGULAČNÍ OBJEKT		Číslo zakázky: 501/2007 Datum: 15/10/2007 DSP Stavba: 8. A.4 Folio: 1 - 50	