

Pozemkový úřad Olomouc  
Blanická 383/1  
779 00 Olomouc

VÁŠ DOPIS ZNAČKY/ZE DNE	NAŠE ZNAČKA	VYŘIZUJE/LINKA	OLOMOUC
195930/2011-MZE-130772	11400008878/8/11/11/Du	Dundálek (585 536 203)	10.11.2011

**Věc:** „Komplexní pozemkové úpravy v k.ú. Hynkov“  
- vyjádření k existenci sítí - k.ú. Hynkov.


Na základě vámi předložené situace Vám sdělujeme, že se na vašem zájmovém území nachází zařízení v provozování naší společnosti. Před zahájením zemních prací požádá investor naši společnost o vytyčení sítí v našem provozování.

O digitální zákres sítí požádejte ing. Kulczyckého, e-mail: kulczycki@smv.cz.

Vydané vyjádření má platnost jeden rok ode dne vystavení.

Příloha: 1x situace

MORAVSKÁ VODÁRENSKÁ, a.s.  
Olomouc, Tovární 41  
PSČ 772 11

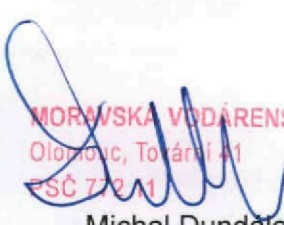  
Michal Dundálek  
oddělení technicko provozní činnosti

207502/2011-MZE  
  
000073812552  
PC: P1017/2011-PUOL  
Zaevid.: 11.11.2011 11:30  
Přílohy: 1/1  
Počet listů: 1


Ministerstvo zemědělství ČR  
Pozemkový úřad Olomouc

1 11. 11. 2011

č.d.p.: \_\_\_\_\_ p.l. \_\_\_\_\_ spis: \_\_\_\_\_

odd.: \_\_\_\_\_ přiděleno: \_\_\_\_\_



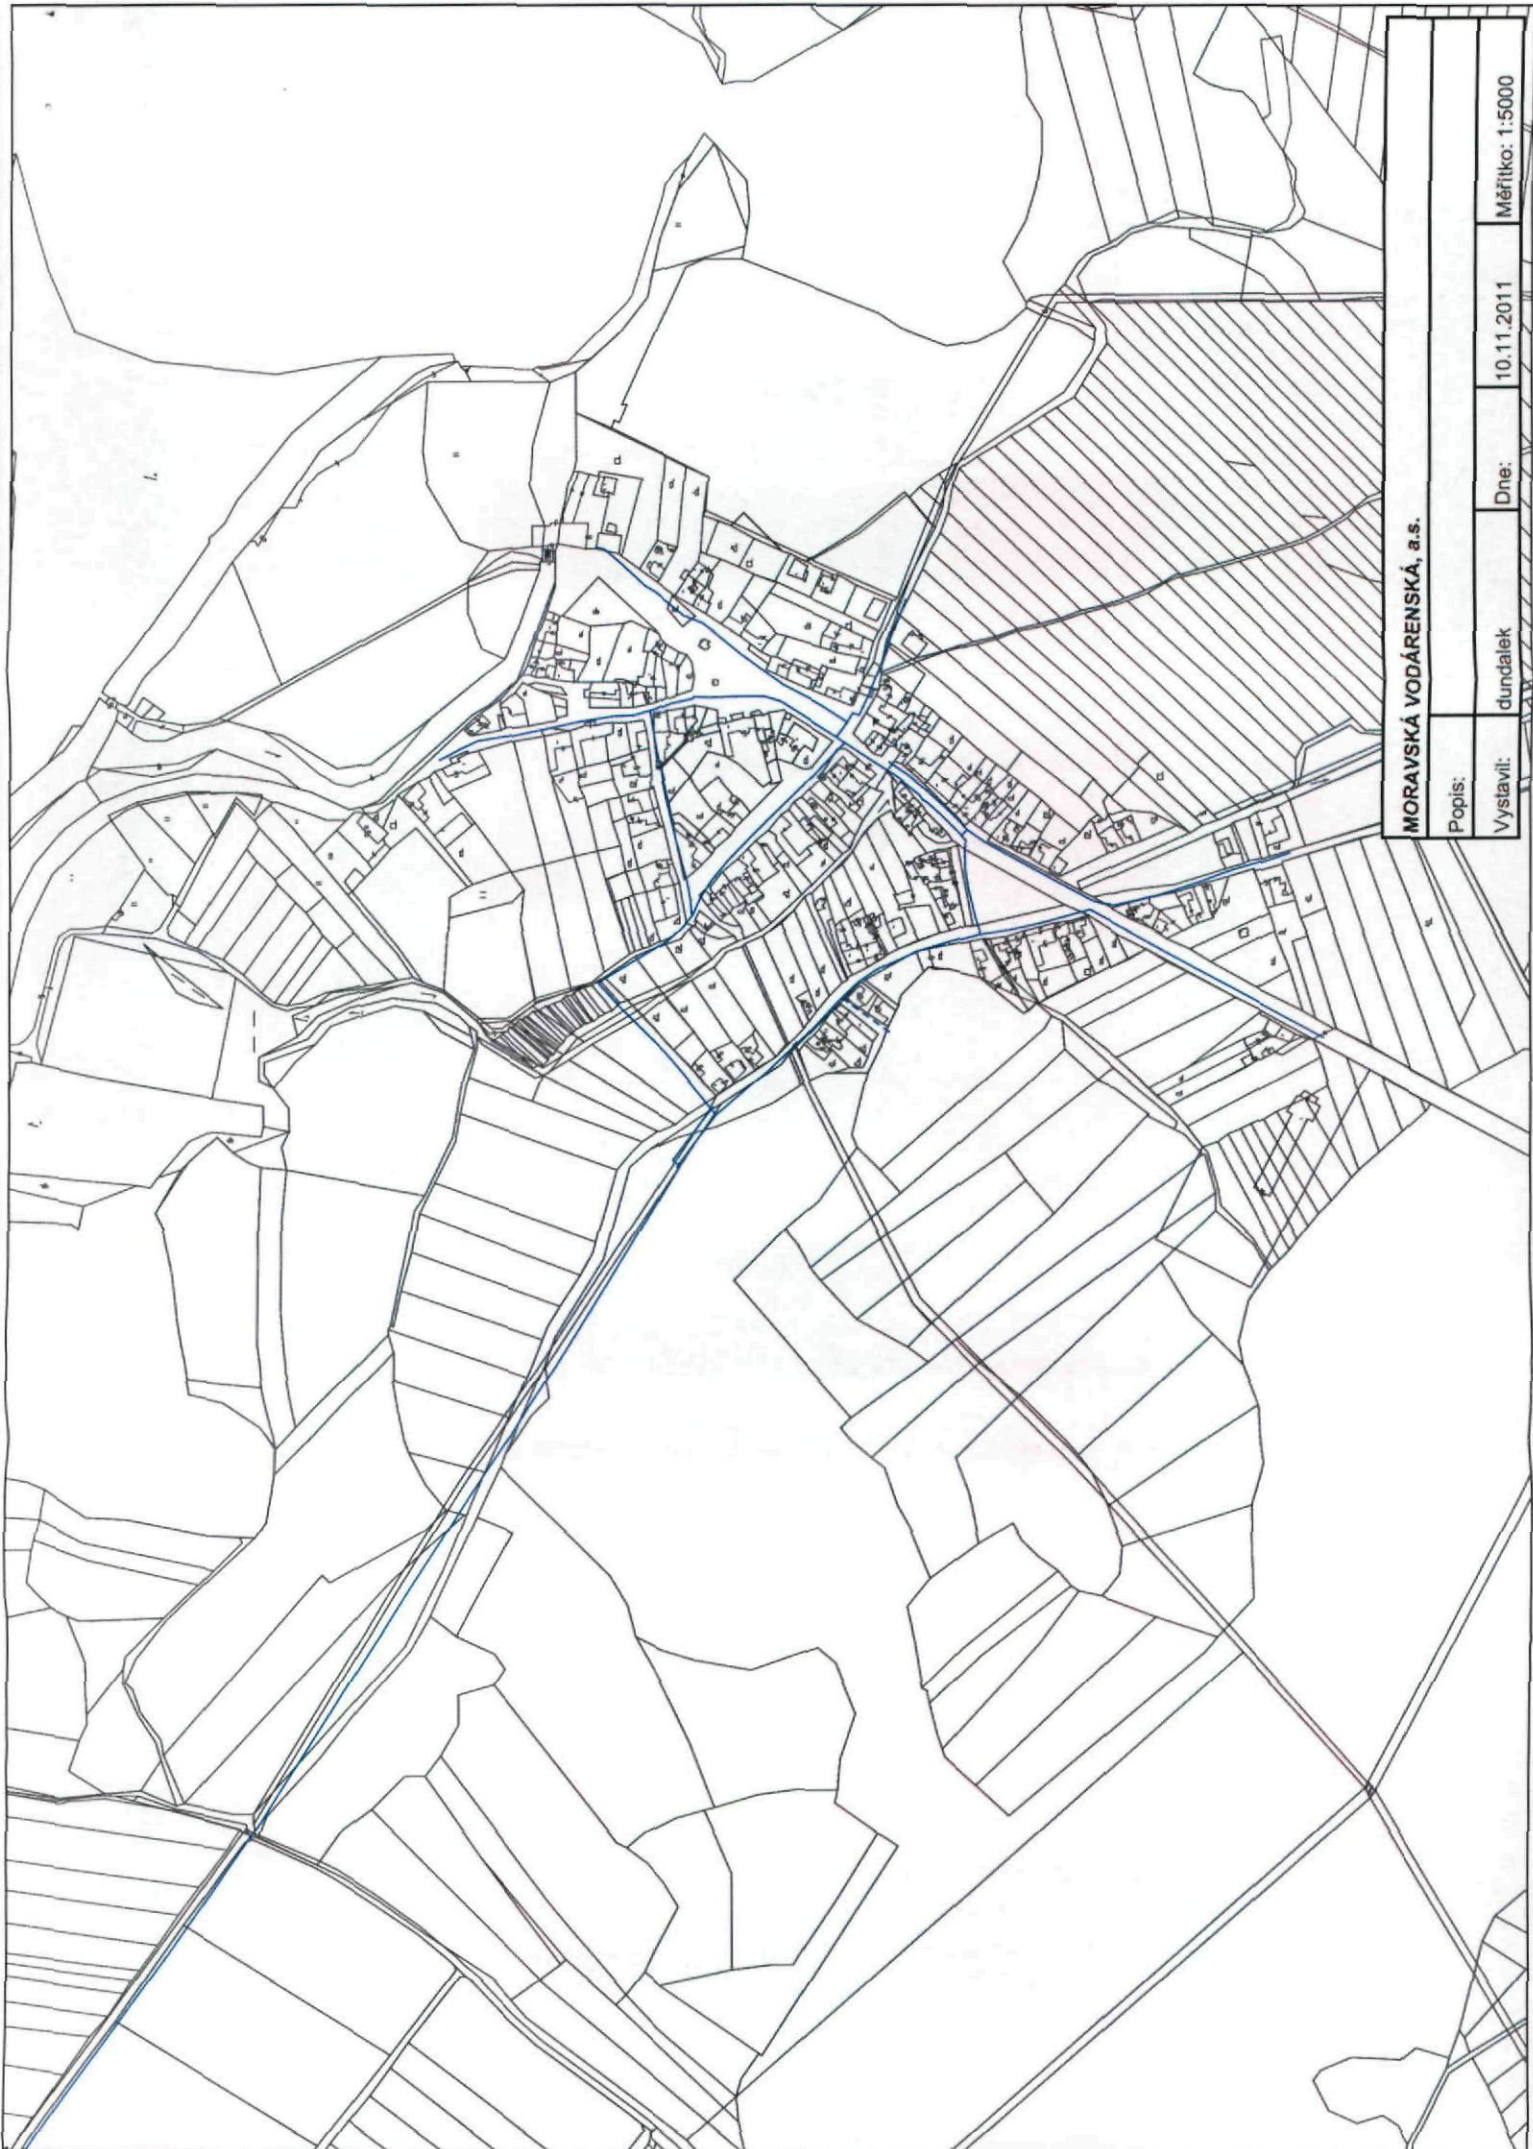

MORAVSKÁ VODÁRENSKÁ, a.s.

Popis:

Vystavil:

dundalek

Dne:

10.11.2011

Měřítko: 1:5000