



SDRUŽENÝ OBJEKT
MĚŘÍTKO 1:100

PŮDORYS

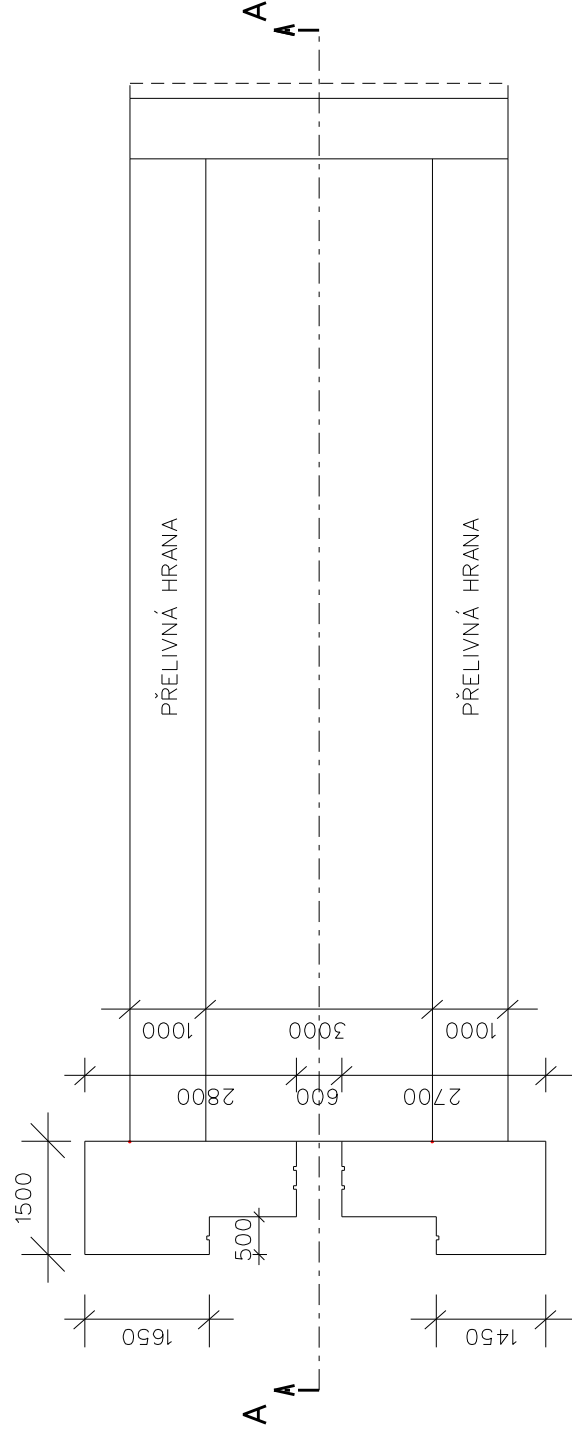


VÝVAR

PŮDORYS

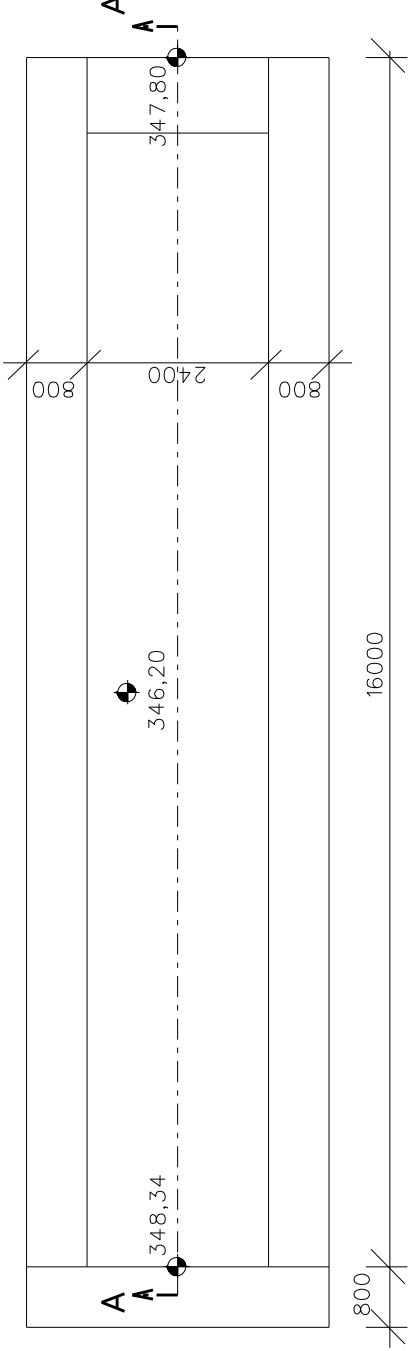

ŘEZ A-A

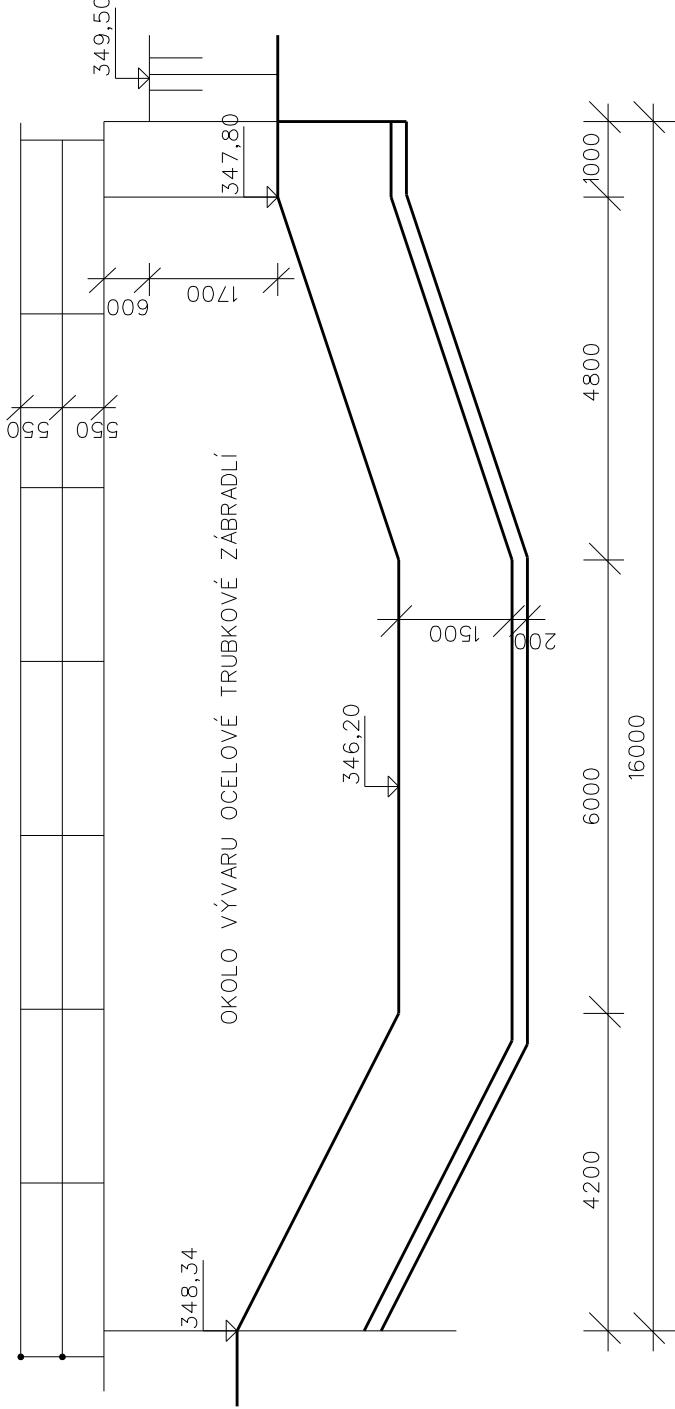

ŘEZ A-A

