



# VÝPUSTNÉ ZÁŘÍZENÍ

## MĚŘÍTKO 1:100

ŘEZ A-A

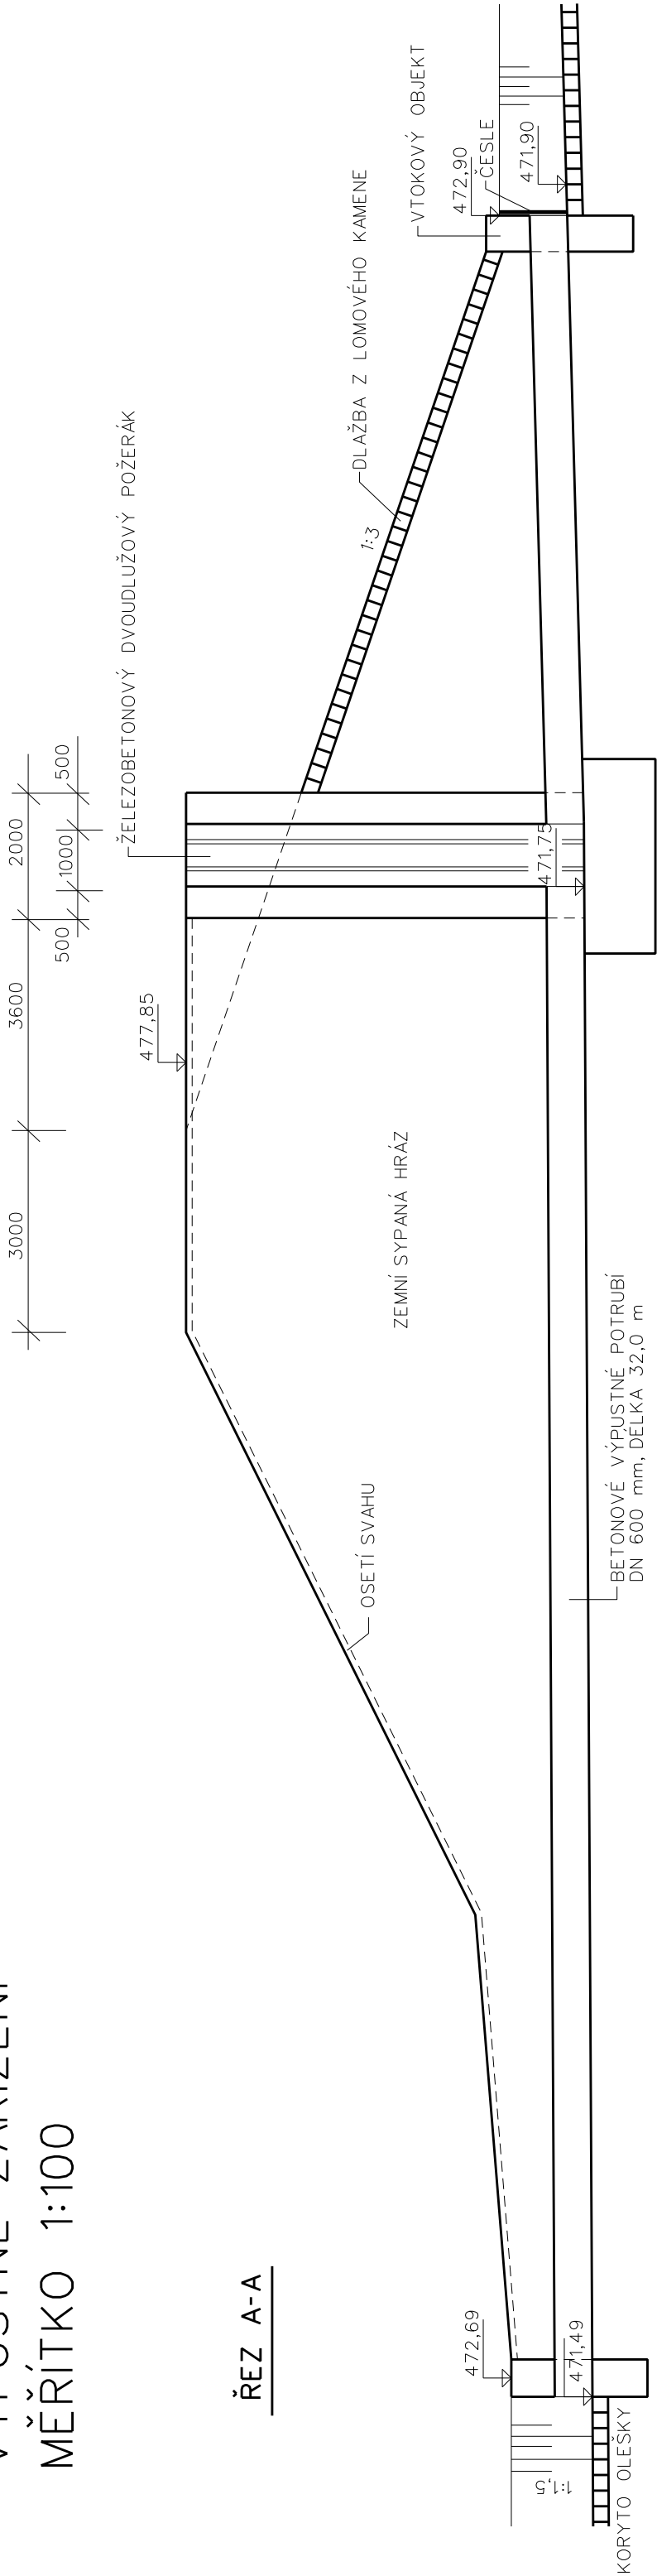

PŮDORYS

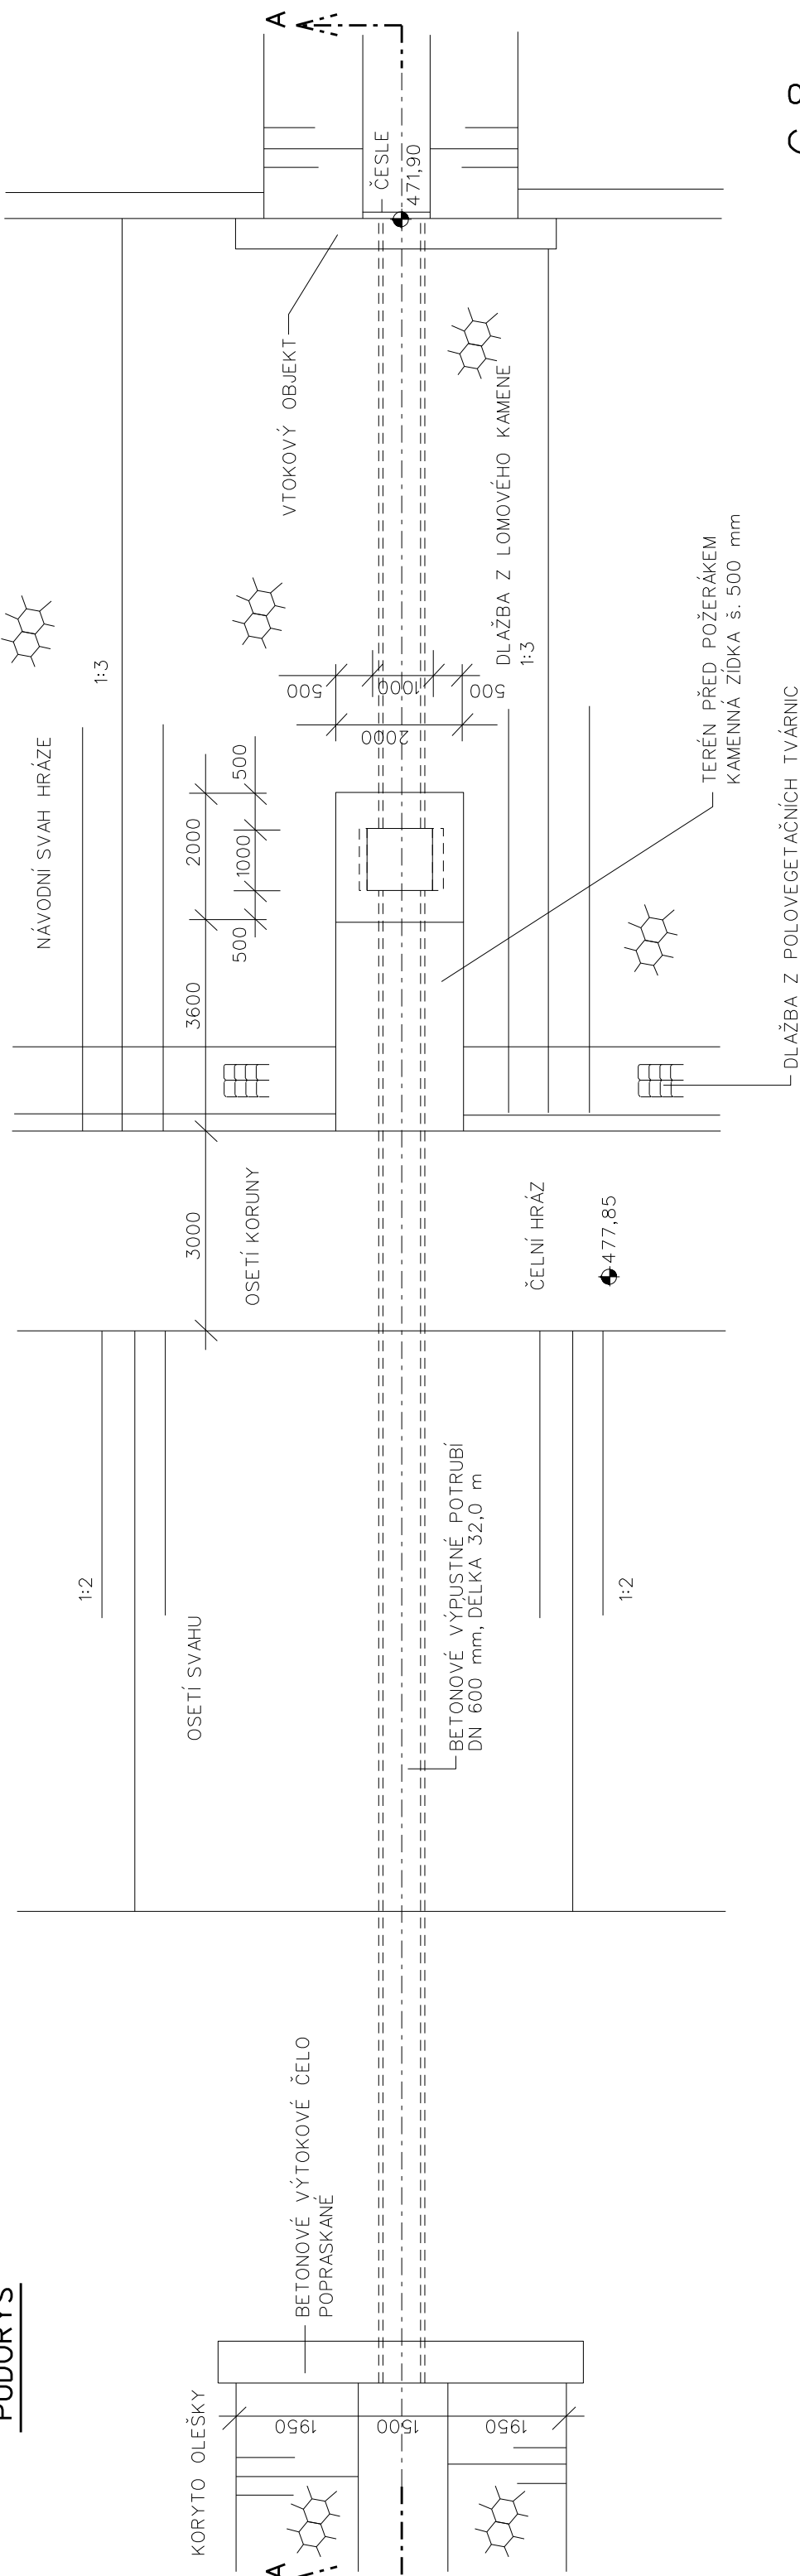

DLAŽBA Z POLOVEGETAČNÍCH TVÁRNIC

TERÉN PŘED POŽERÁKEM  
KAMENNÁ ŽÍDKA š. 500 mm

DLAŽBA Z LOMOVÉHO KAMENE

VÝTOKOVÝ OBJEKT

ČESLE

471,90

471,90

477,85

471,75

472,90

472,69

471,49

471,90

472,90

471,90

471,75

472,69

471,49

471,90

471,90

477,85

471,75

472,90

472,69

471,49

471,90

472,90

471,90

471,75

472,69

471,49

471,90

471,90

477,85

471,75

472,90

</