



Povodí Odry
ústřední podnik

oddělení projekce
Varenská 49, 701 26 Ostrava 1
tel. 596 657 111

PROJEKTANT:
Ing. D. Rajnoch

ZODPOVĚDNÝ PROJEKTANT:
Ing. P. Mravec

VEDOUcí ODDĚLENÍ:
Ing. J. Palovský

VEDOUcí ODBORU:
Ing. J. Skolník

DATA:
březen 2017

POČET A4:
4

MĚŘÍTKO:
1:500

STUPEŇ:
DOS

ARCHIVNÍ ČÍSLO:
03/17

ČÍSLO PŘÍLOHY:


Ostravice—Staré Město
Km 26.250 — 26.400
oprava balvanitého skluzu
Situace kácení dřevin

INVESTOR: Povodí Odry, státní podnik

OBEC: Frýdek—Místek,Staré Město

STAVEBNÍ ÚŘAD: Frýdek — Místek

D.1.1.b.6

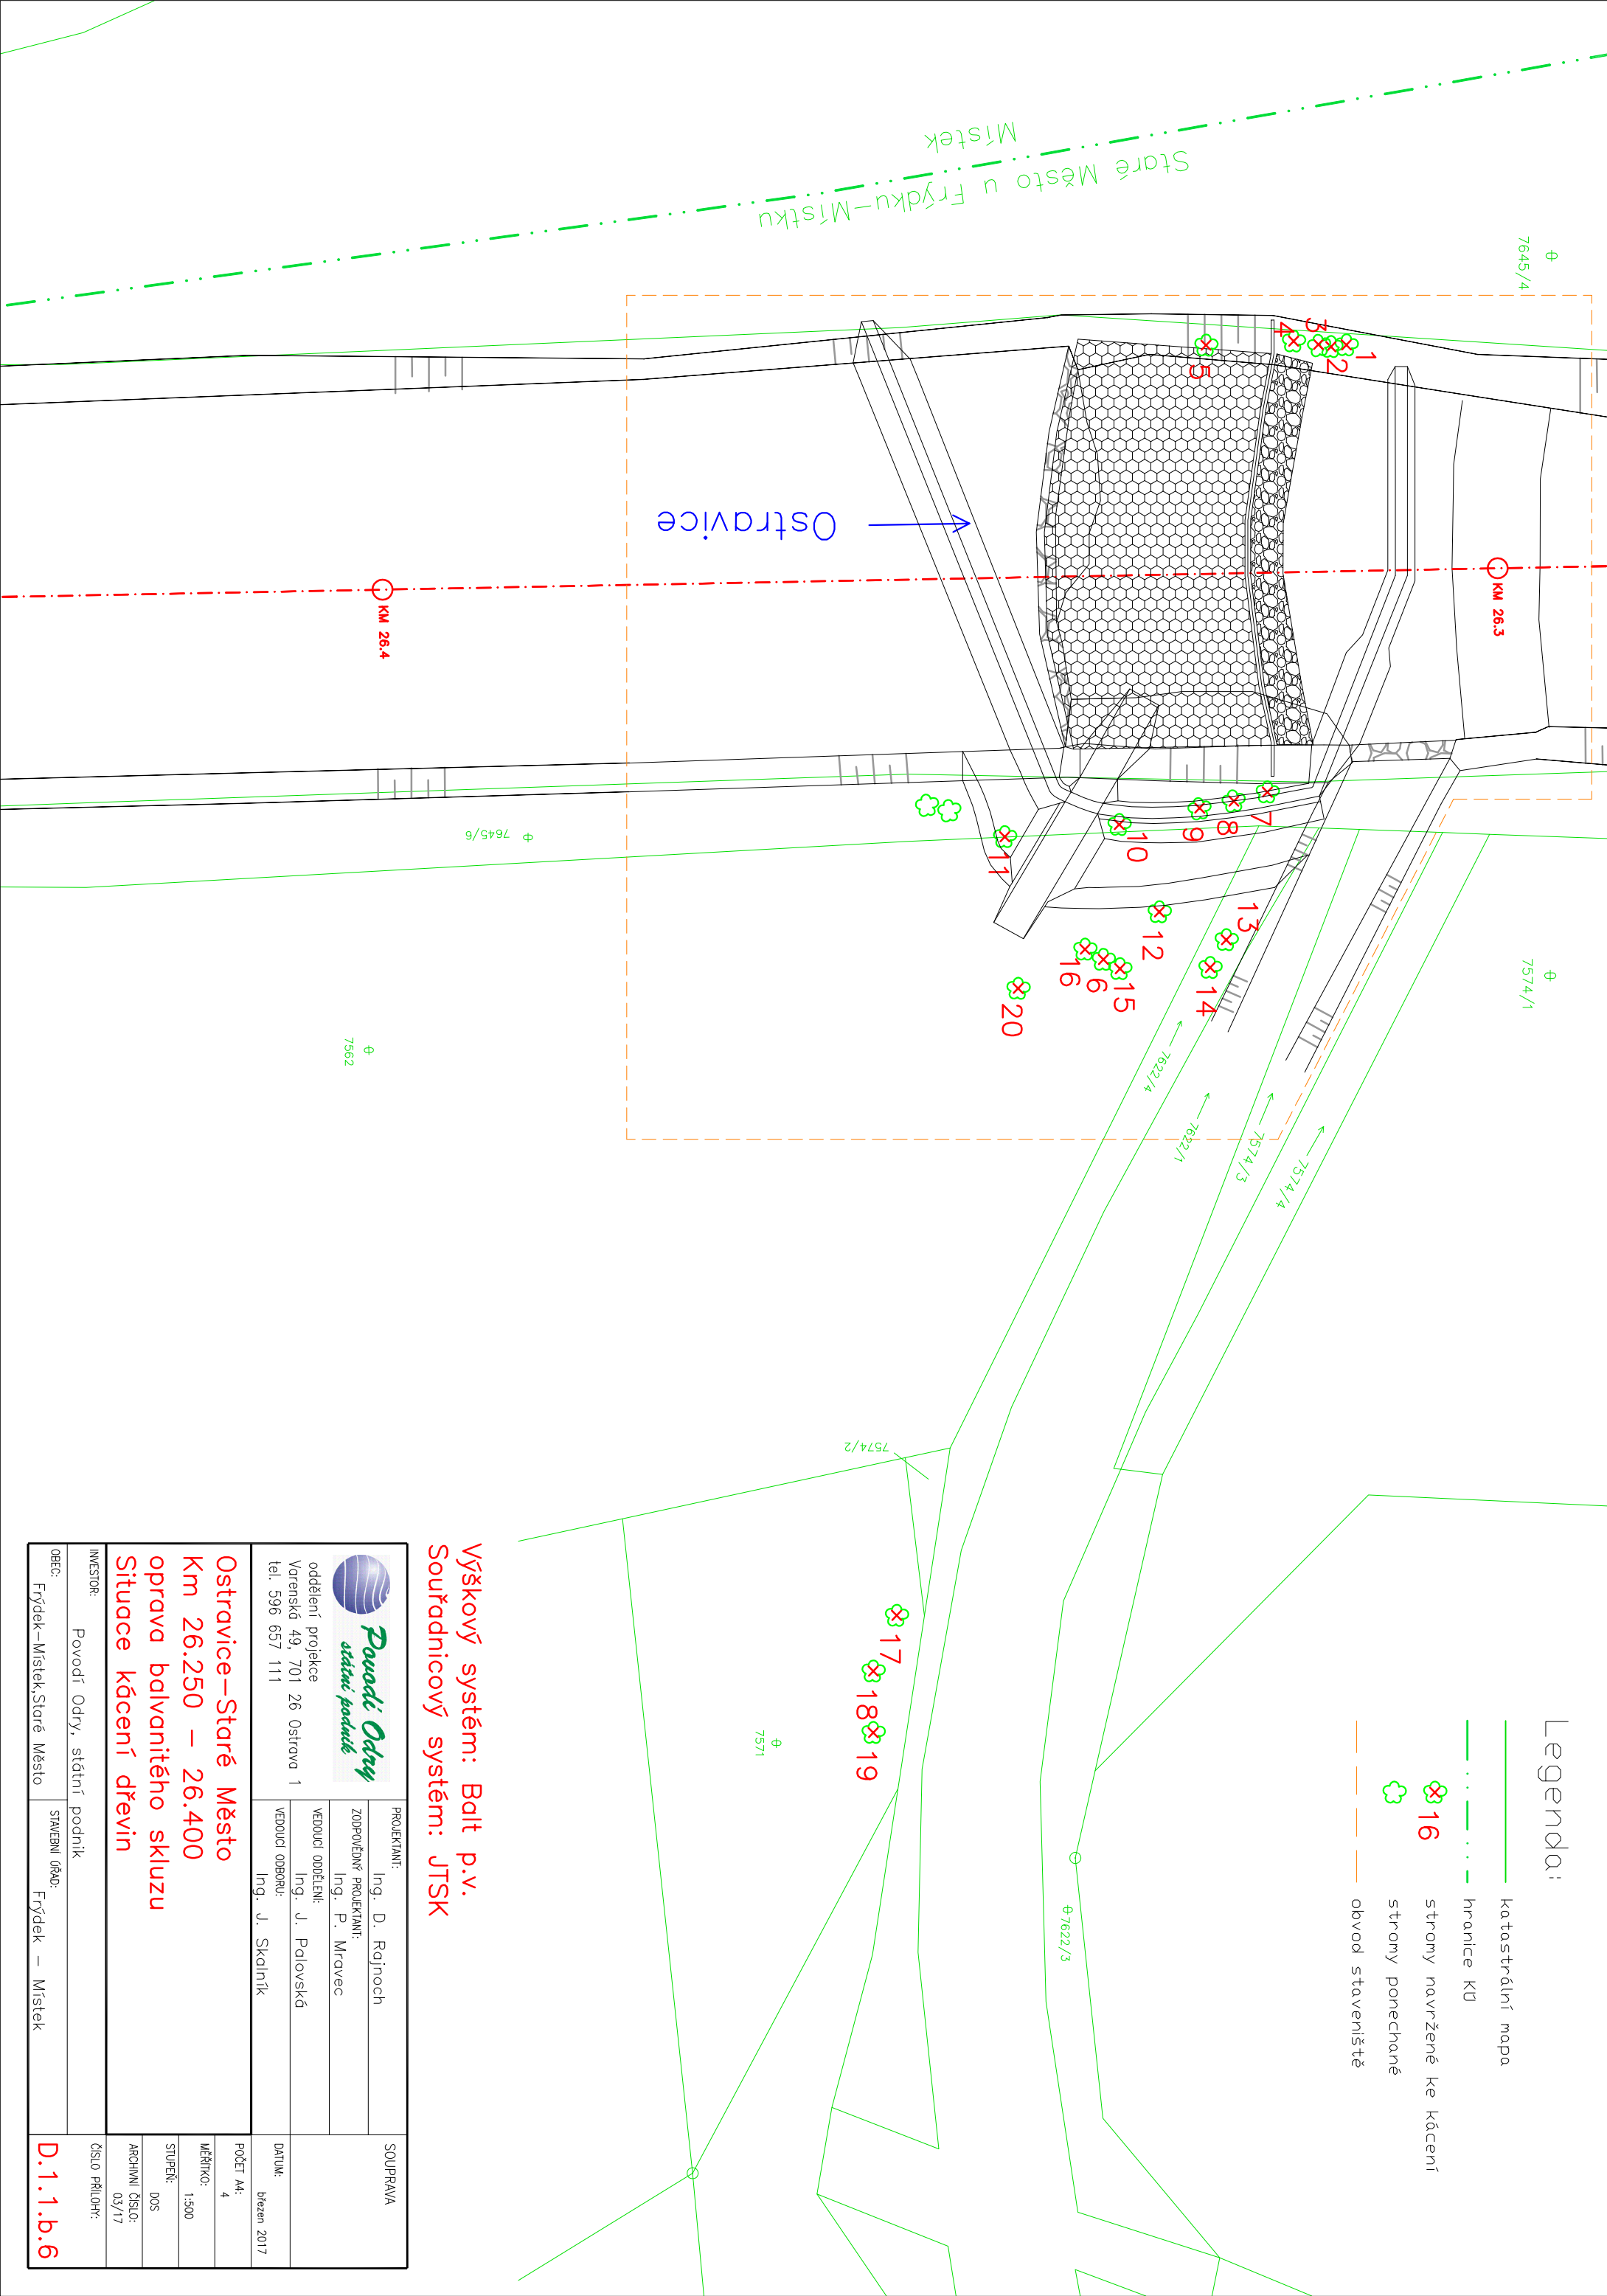

- Legenda:
- katastrální mapa

hranice KU

stromy navržené ke kácení

stromy ponechané

obvod staveniště

Ostravice