



POKLOP - MĚŘÍTKO 1 : 25

PŮDORYS

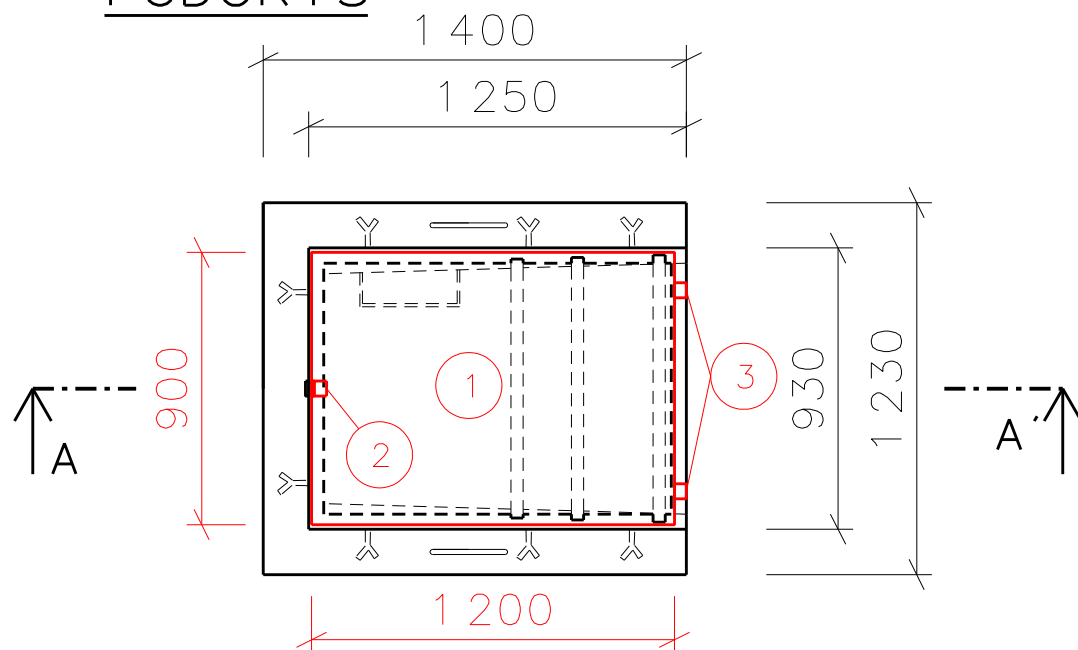

ŘEZ A-A'

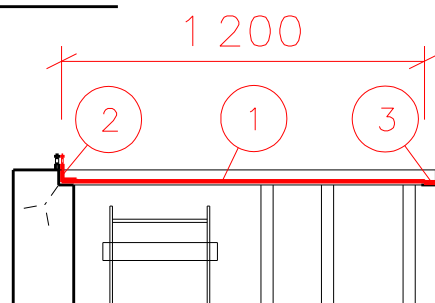

- ① NEREZOVÝ POKLOP TL. 5 mm, 1200 x 900 mm
- ② NEREZOVÁ PÁSOVINA S OTVOREM K UZAMČENÍ
- ③ PANT POKLOPU - 2 ks

- PRVEK ② ③ PŘIVAŘEN K PRVKU ①
- PRVEK ③ PŘIVAŘEN K RÁMU POŽERÁKU

- TATO PŘÍLOHA SLOUŽÍ JAKO PODKLAD PRO ZHOTOVITELE
DÍLENSKÉ DOKUMENTACE.

D.2.8.