


Suchý potok, Suchohrdly, km 6,170-7,300 -
Situace kácení ř. km 6,770 - 7,320
M 1 : 1000

Přehled keřů určených ke skácení

Délka [m]	Šířka [m]	Plocha kerových porostů [m2]	Parcela KN
3	3	9	3258
3	3	9	3258
1,5	4	6	3258
2	5	10	3258
43	3	129	3258
8	2	16	3258
21	2	42	3258
5	2	10	3258
26	2	52	3258
30	3	90	3258
17	3	51	3258
Celkem		424 m2	3258

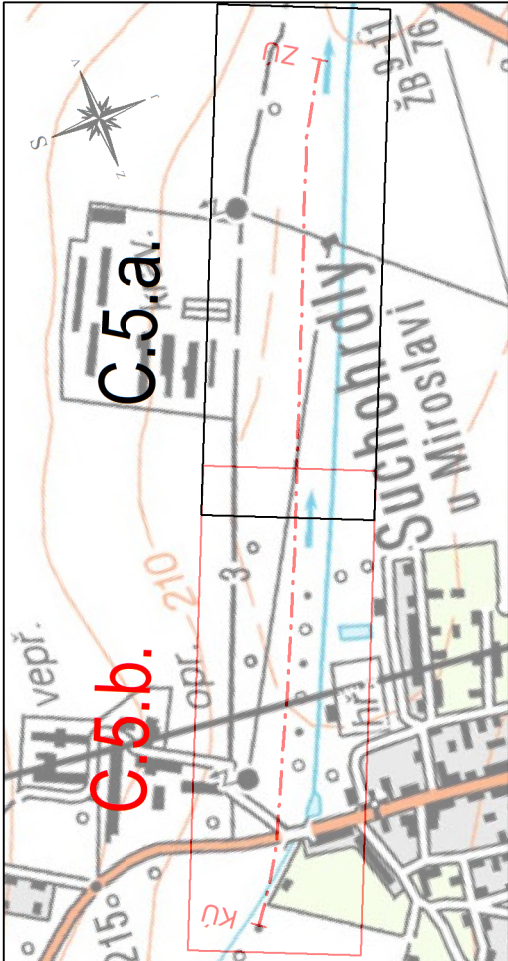

Poznámka: Keře jsou plánovány ke kácení v celé délce stavby.
Budou kácetny keře, které jsou v korytě toku a ty, které brání stavbě

Polohopisný systém: S-JTSK Výškopisný systém: B.p.v.

Vedoucí projektant: Ing. Petr Marčák		Kreslil: Bc. Marek Ludaš	Zodpovědný projektant: Ing. Petr Marčák	
Investor: Povodí Moravy, s.p.		Kraj: Jihomoravský		Formát: 5 x A4
K.ú.: Suchohrdly u Miroslavi		Datum: 10/2017		Stupen PD: DOS/DPS
Název akce / stavebního objektu: Suchý potok, Suchohrdly, km 6,170-7,300 - oprava koryta		Archivační č.: 17045-14XT-PA		Výkres číslo: C.5.b.
Obsah: Situace kácení ř. km 6,770 - 7,320		Měřítko: 1 : 1000		

Přehled stromů určených ke skácení

Označení	Druh	Obvod kmene ve výšce 1,3 m nad terénem [cm]	Parcela KN
1	Bříza	55	3258
2	Bříza	31	3258
3	Bříza	41	3258
4	Bříza	41	3258
5	Vrba	41	3258
6	Vrba	44	3258
7		22	
8	Vrba	41	3258
9		72	
10		53	
11		69	
12	Jasan	38	3258
13	Jasan	25	3258
14	Jasan	35	3258
15	Jasan	47	3258
16	Jasan	38	3258
17	Jasan	38	3258
18	Jasan	35	3258
19	Akát	57	3258
20	Akát	63	3258
21	Akát	31	3258
22	Akát	63	3258
23	Akát	50	3258
24	Akát	79	3258
25	Akát	53	3258
26	Akát	41	3258
27	Akát	57	3258
28	Akát	60	3258
29	Akát	75	3258
30	Akát	57	3258
31	Akát	50	3258
32	Jasan	44	3258
33	Švestka	31	3258
34	Švestka	50	3258
35	Švestka	47	3258
36	Švestka	28	3258
37	Vrba	50	3258
38	Vrba	82	3258
39	Oleř	88	3258
40	Oleř	82	3258
41	Oleř	110	3258
42	Topol	85	3258
43	Topol	88	3258
44	Topol	57	3258
45	Vrba	185	3258
46	Vrba	157	3258
47	Vrba	135	3258
48	Vrba	176	3258
49	Vrba	151	3258
50	Vrba	188	3258
51	Vrba	104	3258
52	Vrba	104	3258
53	Vrba	88	3258
54	Vrba	170	3258
55	Vrba	110	3258
56	Jasan	50	3258
57	Jasan	113	3258
58	Vrba	101	3258
59	Vrba	38	3258
60	Vrba	138	3258
61	Vrba	35	3258

