




ŘEZ A-A'

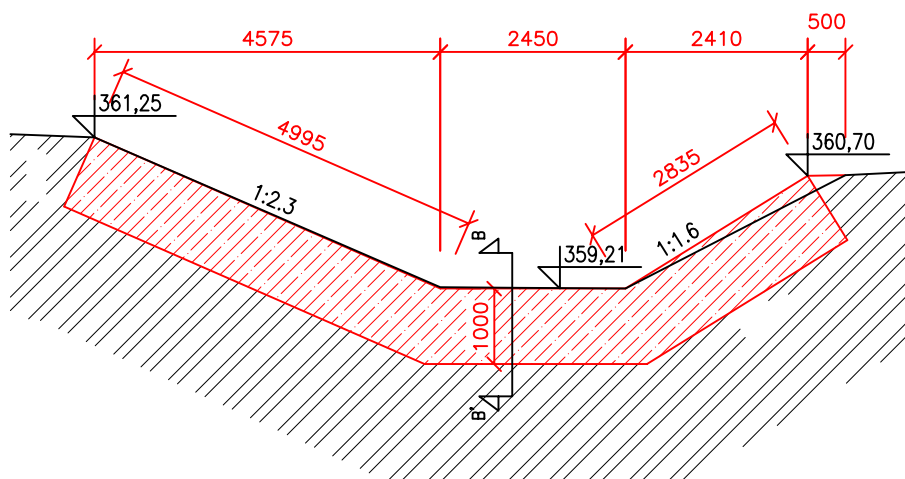

ŘEZ B - B'

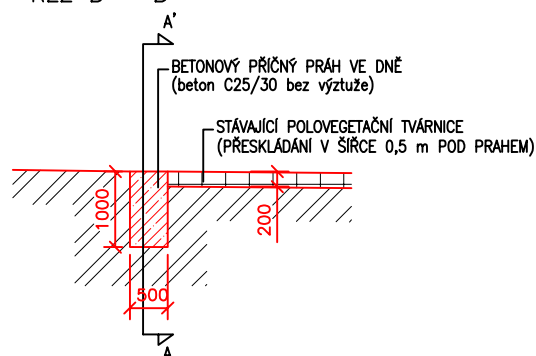

PŮDORYS

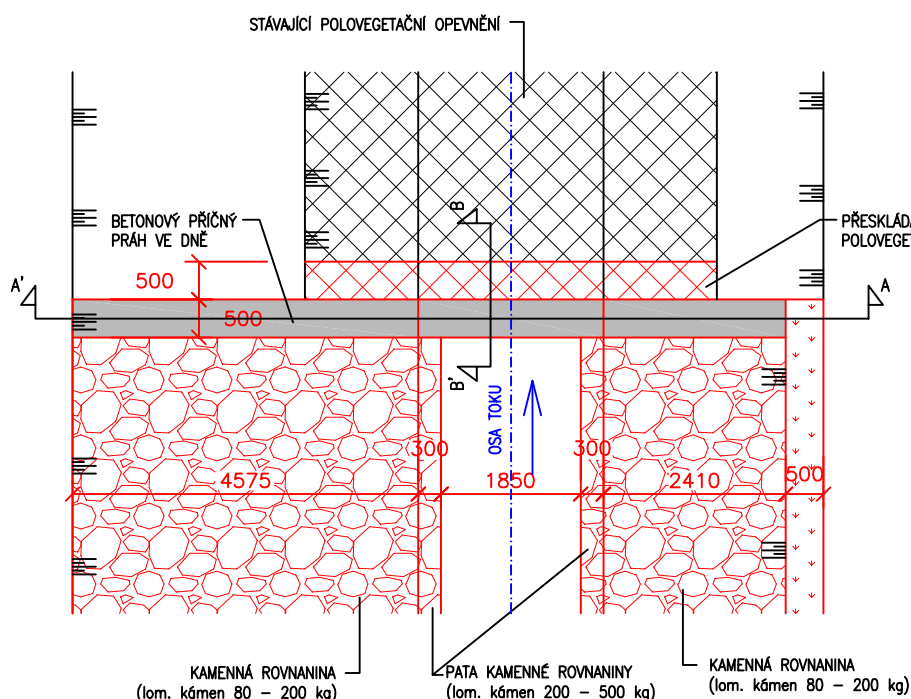

VÝMĚRY CELKEM:

C25/30	5,40 m ³
PŘESKLÁDÁNÍ	3,00 m ²

Zodpovědný projektant	Vypracoval	Technická kontrola	<p>MULTIAQUA S.R.O. multi aQua VEVERKOVA 1343 500 02 HRADEC KRÁLOVÉ</p> <p>IČO: 60113111 TEL.+420 498 500 227 DIČ: CZ60113111 FAX +420 498 500 320</p>	
Ing. Ladislav Malý	Ing. Ladislav Malý	Ing. Lubor Dítě		
Kraj: Pardubický	Obec: Letohrad			
Investor: Povodí Labe, státní podnik, Váta Nejedlého 951, 500 03 Hradec Králové			Stupeň	DSJ
Lukavický potok, 10100958, Letohrad, 1,000 – 1,750, rekonstrukce koryta			Datum	leden 2017
			Zakázkové číslo	M16/078
Zajišťovací práh ve dně			Formát	1 x A4
			Měřítko: 1: 100	Číslo přílohy: D.01.5

Předložená dokumentace je duševním vlastnictvím firmy Multiaqua s.r.o., Hradec Králové