

Povodí Labe
Víta Nejedlého 951/8
50003 Hradec Králové

naše značka
5001648168

vyřizuje
Pavel Gabriel

datum
22.01.2018

Věc:

Zmínka, Úhřetická Lhota, odstranění sedimentů v intravilánu. ř. km 9,200 - 10,000

K.ú. - p.č.: Úhřetická Lhota

Stavebník: Povodí Labe, Víta Nejedlého 951/8, 50003 Hradec Králové

Účel stanoviska: Předprojektová příprava

GasNet, s.r.o., jako provozovatel distribuční soustavy (PDS) a technické infrastruktury, zastoupený GridServices, s.r.o., vydává toto stanovisko:

PODKLADY PRO ZPRACOVÁNÍ PROJEKTOVÉ DOKUMENTACE Z HLEDISKA EXISTENCE PLYNÁRENSKÉHO ZAŘÍZENÍ A PLYNOVODNÍCH PŘÍPOJEK.

V ZÁJMOVÉM ÚZEMÍ STAVBY SE NACHÁZÍ TATO PLYNÁRENSKÁ ZAŘÍZENÍ A PLYNOVODNÍ PŘÍPOJKY :

- STL plynovody a přípojky

Vámi předloženou situaci nelze pro účely stavebního řízení odsouhlasit.

Při posuzování stavby pro stupeň stavebního řízení požadujeme předložit koordinační situaci, ve které budou zakresleny všechny nově budované přípojky IS, nové stavební objekty a též poloha stávajících plynárenských zařízení dle vyhlášky č. 499/2006 Sb., o dokumentaci staveb. Tato koordinační situace bude předložena k novému posouzení a vyjádření.

Přílohou Vám předáváme orientační situaci plynárenských zařízení a plynovodních přípojek (dále jen PZ) ve správě naší společnosti. Poskytnutá orientační situace slouží pouze pro informaci o poloze PZ.

Poloha a rozsah PZ uvedený v příloze je platný ke dni vydání tohoto stanoviska.

Informace o možnosti poskytnutí polohy stávajících PZ ve správě GasNet, s.r.o. v digitální podobě získáte na adrese: <https://dpo.gasnet.cz/zadost-o-vektorova-data>

Pro upřesnění polohy PZ za účelem zpracování PD doporučujeme provést jeho vytýčení, příp. ověřit jeho polohu sondami. Vytýčení bude provedeno bezplatně na základě Vaší žádosti: <http://www.gridservices.cz/ds-online-vytyceni-pz/>

Stanovisko NELZE použít k povolení nebo pro realizaci stavby.

Projektovou dokumentaci, ve které budou zakreslena PZ dle poskytnutých mapových nebo elektronických podkladů požadujeme předložit k odsouhlasení podáním žádosti na portálu Distribuce plynu online: <https://dpo.gasnet.cz/zadost-o-stanovisko>

Dokumentace bude vypracována ve smyslu stavebního zákona č. 183/2006 Sb. ve znění pozdějších předpisů.

Upozorňujeme, že se v zájmovém území vyznačeném v příloze tohoto stanoviska mohou nacházet PZ, která jsou ve fázi výstavby a doposud nebyla předána GasNet, s.r.o. k provozování.

GridServices, s.r.o.

Plynárenská 499/1
Zábrdovice

602 00 Brno

T +420532221111

F +420545578571

E info@gridservices.cz

I www.gridservices.cz

IČ: 27935311

DIČ: CZ27935311

Zapsán do obchodního rejstříku:

Krajský soud v Brně

oddíl C, vložka 57165

26.07.2007

Bankovní spojení:
Československá obchodní banka,
a.s.

Číslo účtu: 17837923

Kód banky: 0300

V zájmovém území se mohou nacházet PZ jiných vlastníků či správců, případně i dlouhodobě nefunkční/ neprovozovaná PZ bez dostupných informací o jejich poloze a vlastnictví. Tato PZ NEJSOU v příloze vyznačena a nejsou předmětem tohoto stanoviska.

Za správnost a úplnost dokumentace předložené s žádostí včetně jejího souladu s platnými předpisy plně zodpovídá její zpracovatel. Stanovisko nenahrazuje případná další stanoviska k jiným částem stavby.

V případě další korespondence nebo jednání (např. změna stavby) uvádějte naši značku - 5001648168 a datum tohoto stanoviska. Kontakty jsou k dispozici na www.gridservices.cz nebo NONSTOP zákaznická linka 800 11 33 55.




GasNet, s.r.o.
zastoupená společností GridServices, s.r.o., IČ 279 35 311
Pavel Gabriel
Technik externích požadavků
Odbor zpracování externích požadavků
+420495563464
pavel.gabriel@innogy.com

Přílohy: Orientační zakres plynárenského zařízení, Detailní zakres plynárenského zařízení, Ověřená příloha žadatele,
Ověřená příloha žadatele


Příloha: Orientační zakres plynárenského zařízení. Tato příloha je nedílnou součástí stanoviska č. 5001648168 ze dne 22.01.2018.

Provozovatel DS: GasNet, s.r.o.; Stavebník: Povodí Labe, Víta Nejedlého 951/8, 50003 Hradec Králové. K.ú.: Úhřetická Lhota.

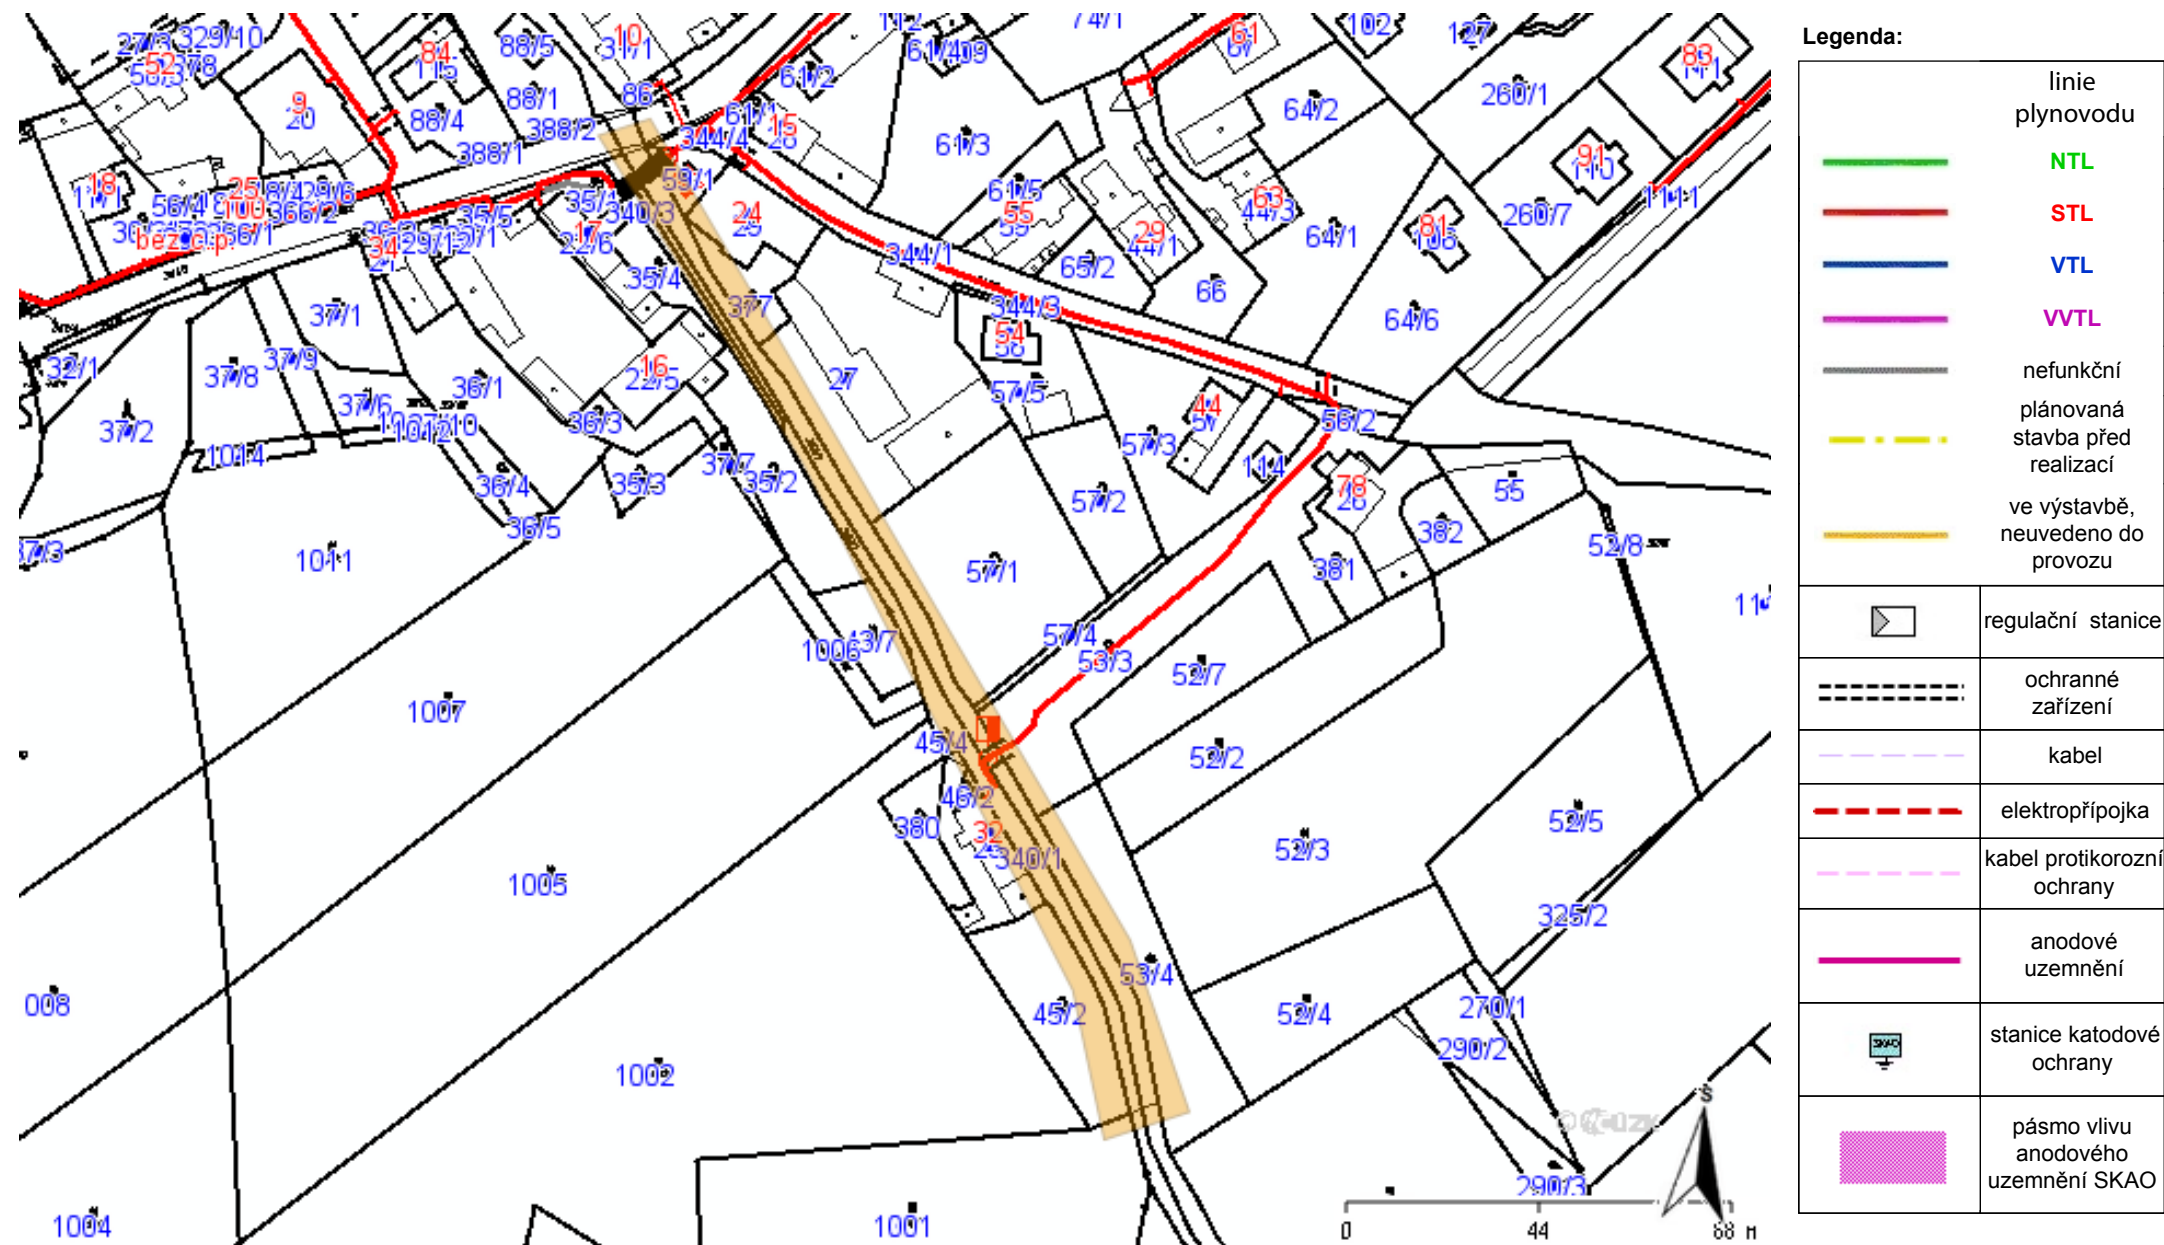

Příloha: Detailní zákres plynárenského zařízení. Tato příloha je nedílnou součástí stanoviska č. 5001648168 ze dne 22.01.2018.

Provozovatel DS: GasNet, s.r.o.; Stavebník: Povodí Labe , Víta Nejedlého 951/8 , 50003 Hradec Králové. K.ú.: Úhřetická Lhota.

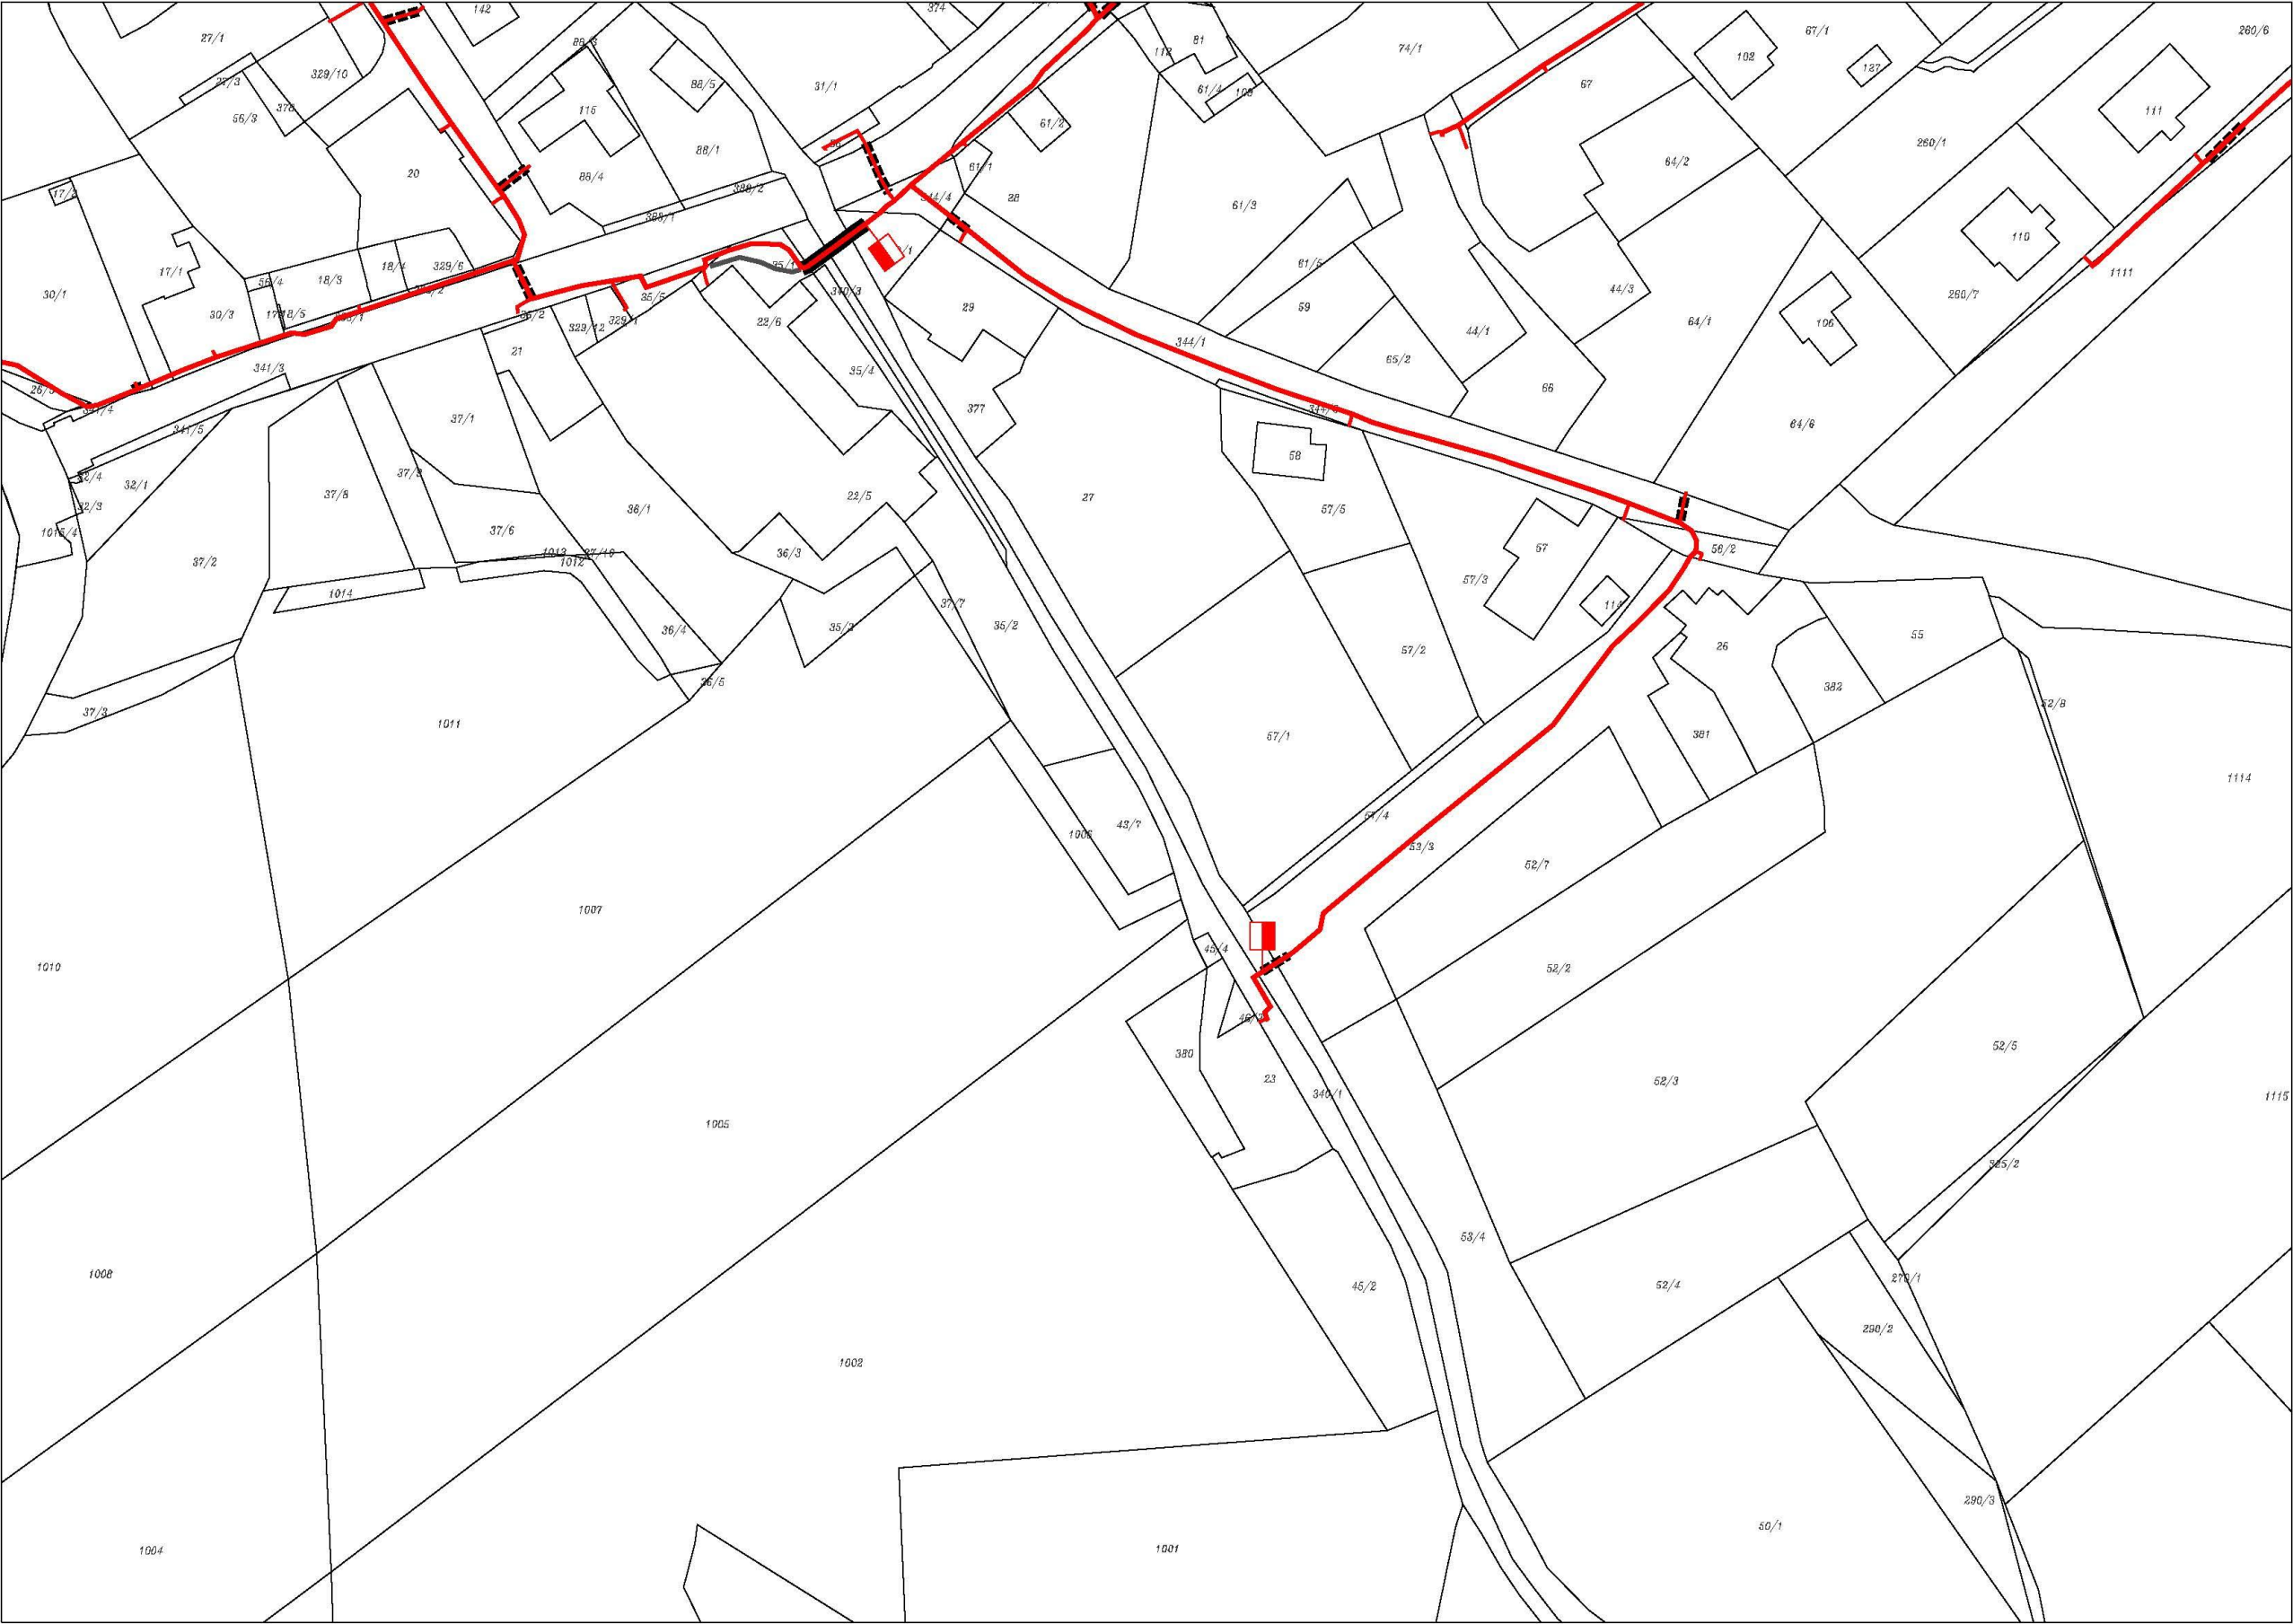


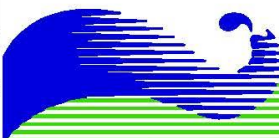
Legenda:


	linie plynovodu
	NTL
	STL
	VTL
	WTL
	nefunkční
	plánovaná stavba před realizací
	ve výstavbě, neuvedeno do provozu
	regulační stanice
	ochranné zařízení
	kabel
	elektropřípojka
	kabel protikorozi ochrany
	anodové uzemnění
	stanice katodové ochrany
	pásmo vlivu anodového uzemnění SKAO



Výškový systém - Balt po vyrovnání, JTSK

1 A4

Ved. odd. proj.	Ing. Petr VÁVRA		Autor. ing.	Ing. E.MORKESOVÁ	 <div>Povodí Labe, státní podnik Víta Nejedlého 951, 500 03 Hradec Králové</div>	
Zodp. proj.	Ing. E.MORKESOVÁ		Kreslil	Ing. E.MORKESOVÁ		
Kraj:	Pardubický	Obec:	Úhřetická Lhota	K.Ú.:	Úhřetická Lhota	
Investor: Povodí Labe, státní podnik, závod Pardubice					POVODÍ LABE	
Název akce: Zmínka, Úh. Lhota, odstranění sedimentů v intrasvilánu, ř. km 9,200 - 10,000					Datum	únor 2017
					Stupeň	DSJ
					Pořadové číslo	3537
					Číslo stavby 122 170 032	Č. přílohy C.1
Příloha: Situace širších vztahů	Měřítko 1 : 50 000					

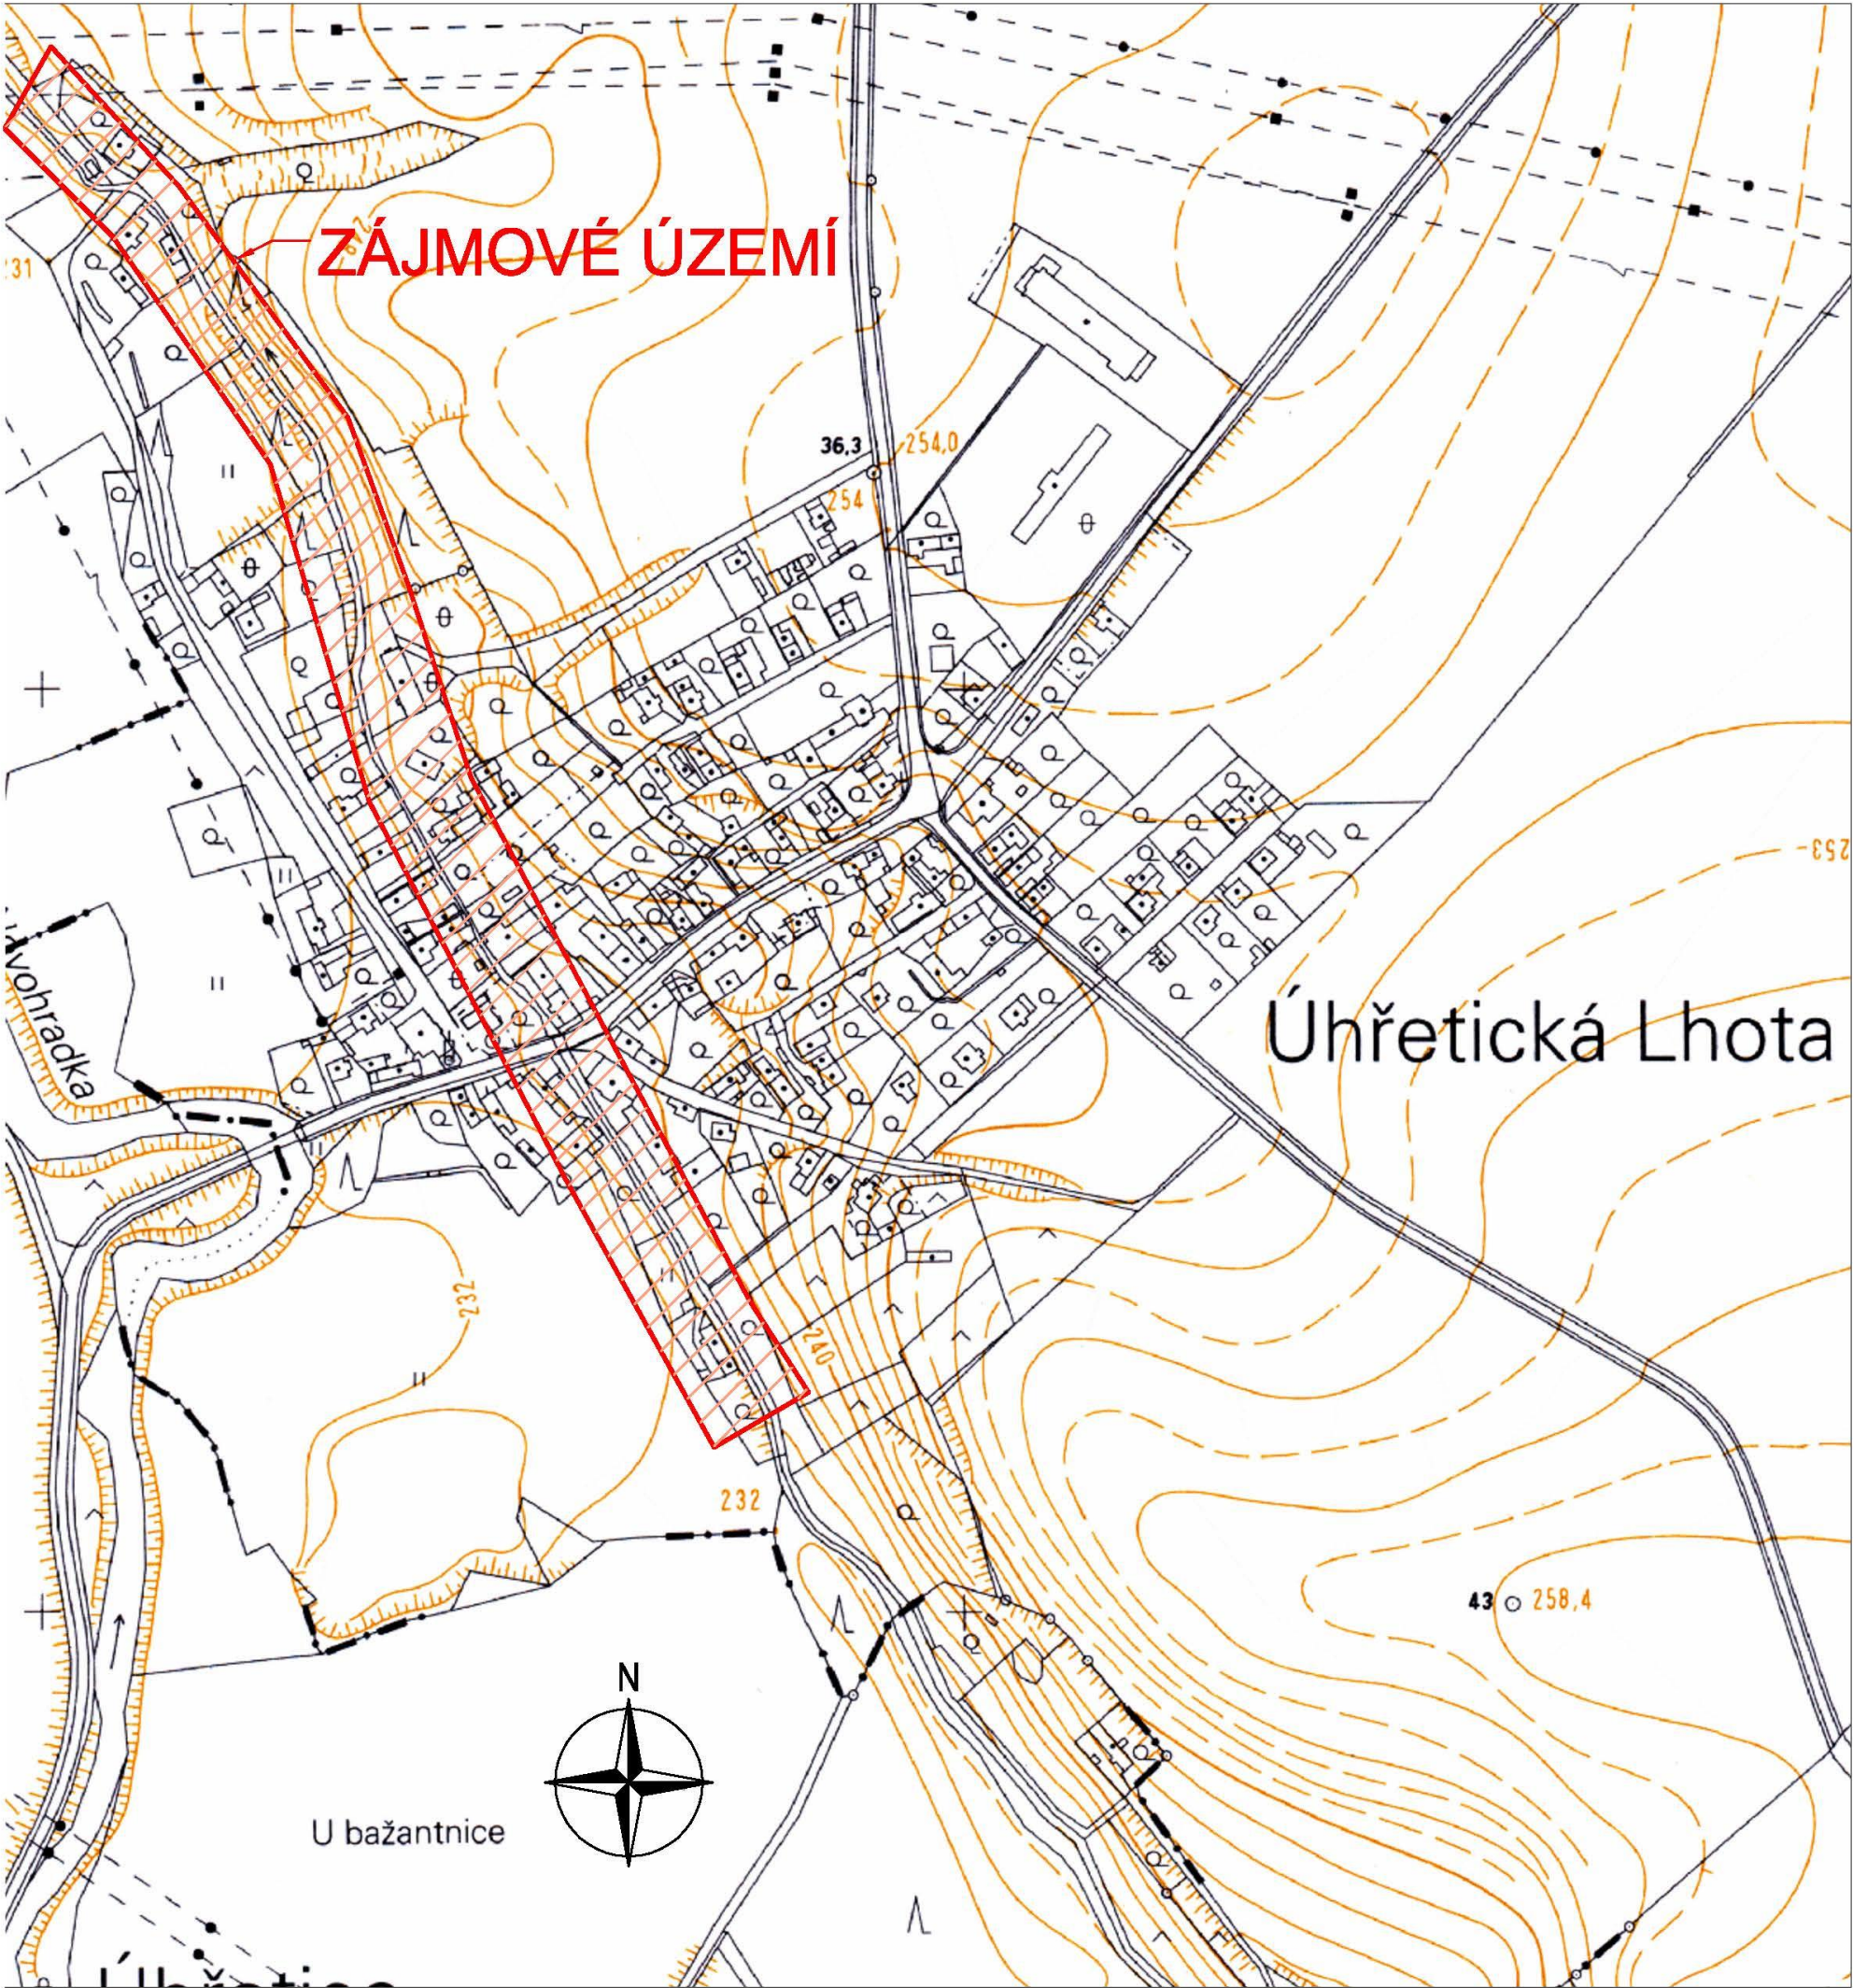

formát 1 x A4

Ved. odd. proj.	Ing. P. VÁVRA	Autor. ing.	Ing. E. MORKESOVÁ
Zodp. proj.	Ing. E. MORKESOVÁ	Kreslil	Ing. E. MORKESOVÁ
Kraj:	Pardubický	Obec:	Úhřetická Lhota
K.Ú.:	Úhřetická Lhota		
Investor:	Povodí Labe, státní podnik, závod Pardubice		
Název akce:	Zmínka, Úh. Lhota, odstranění sedimentů v intravilánu, ř. km 9,200 - 10,000		
Příloha:	Situace území		

 POVODÍ LABE		Datum únor 2017	
Stupeň DSJ		Pořadové číslo 3537	
Číslo stavby 122 170 032		Č. přílohy C.2	
Měřítko 1 : 5 000			