



SITUACE – DÍL 1.  
1:500

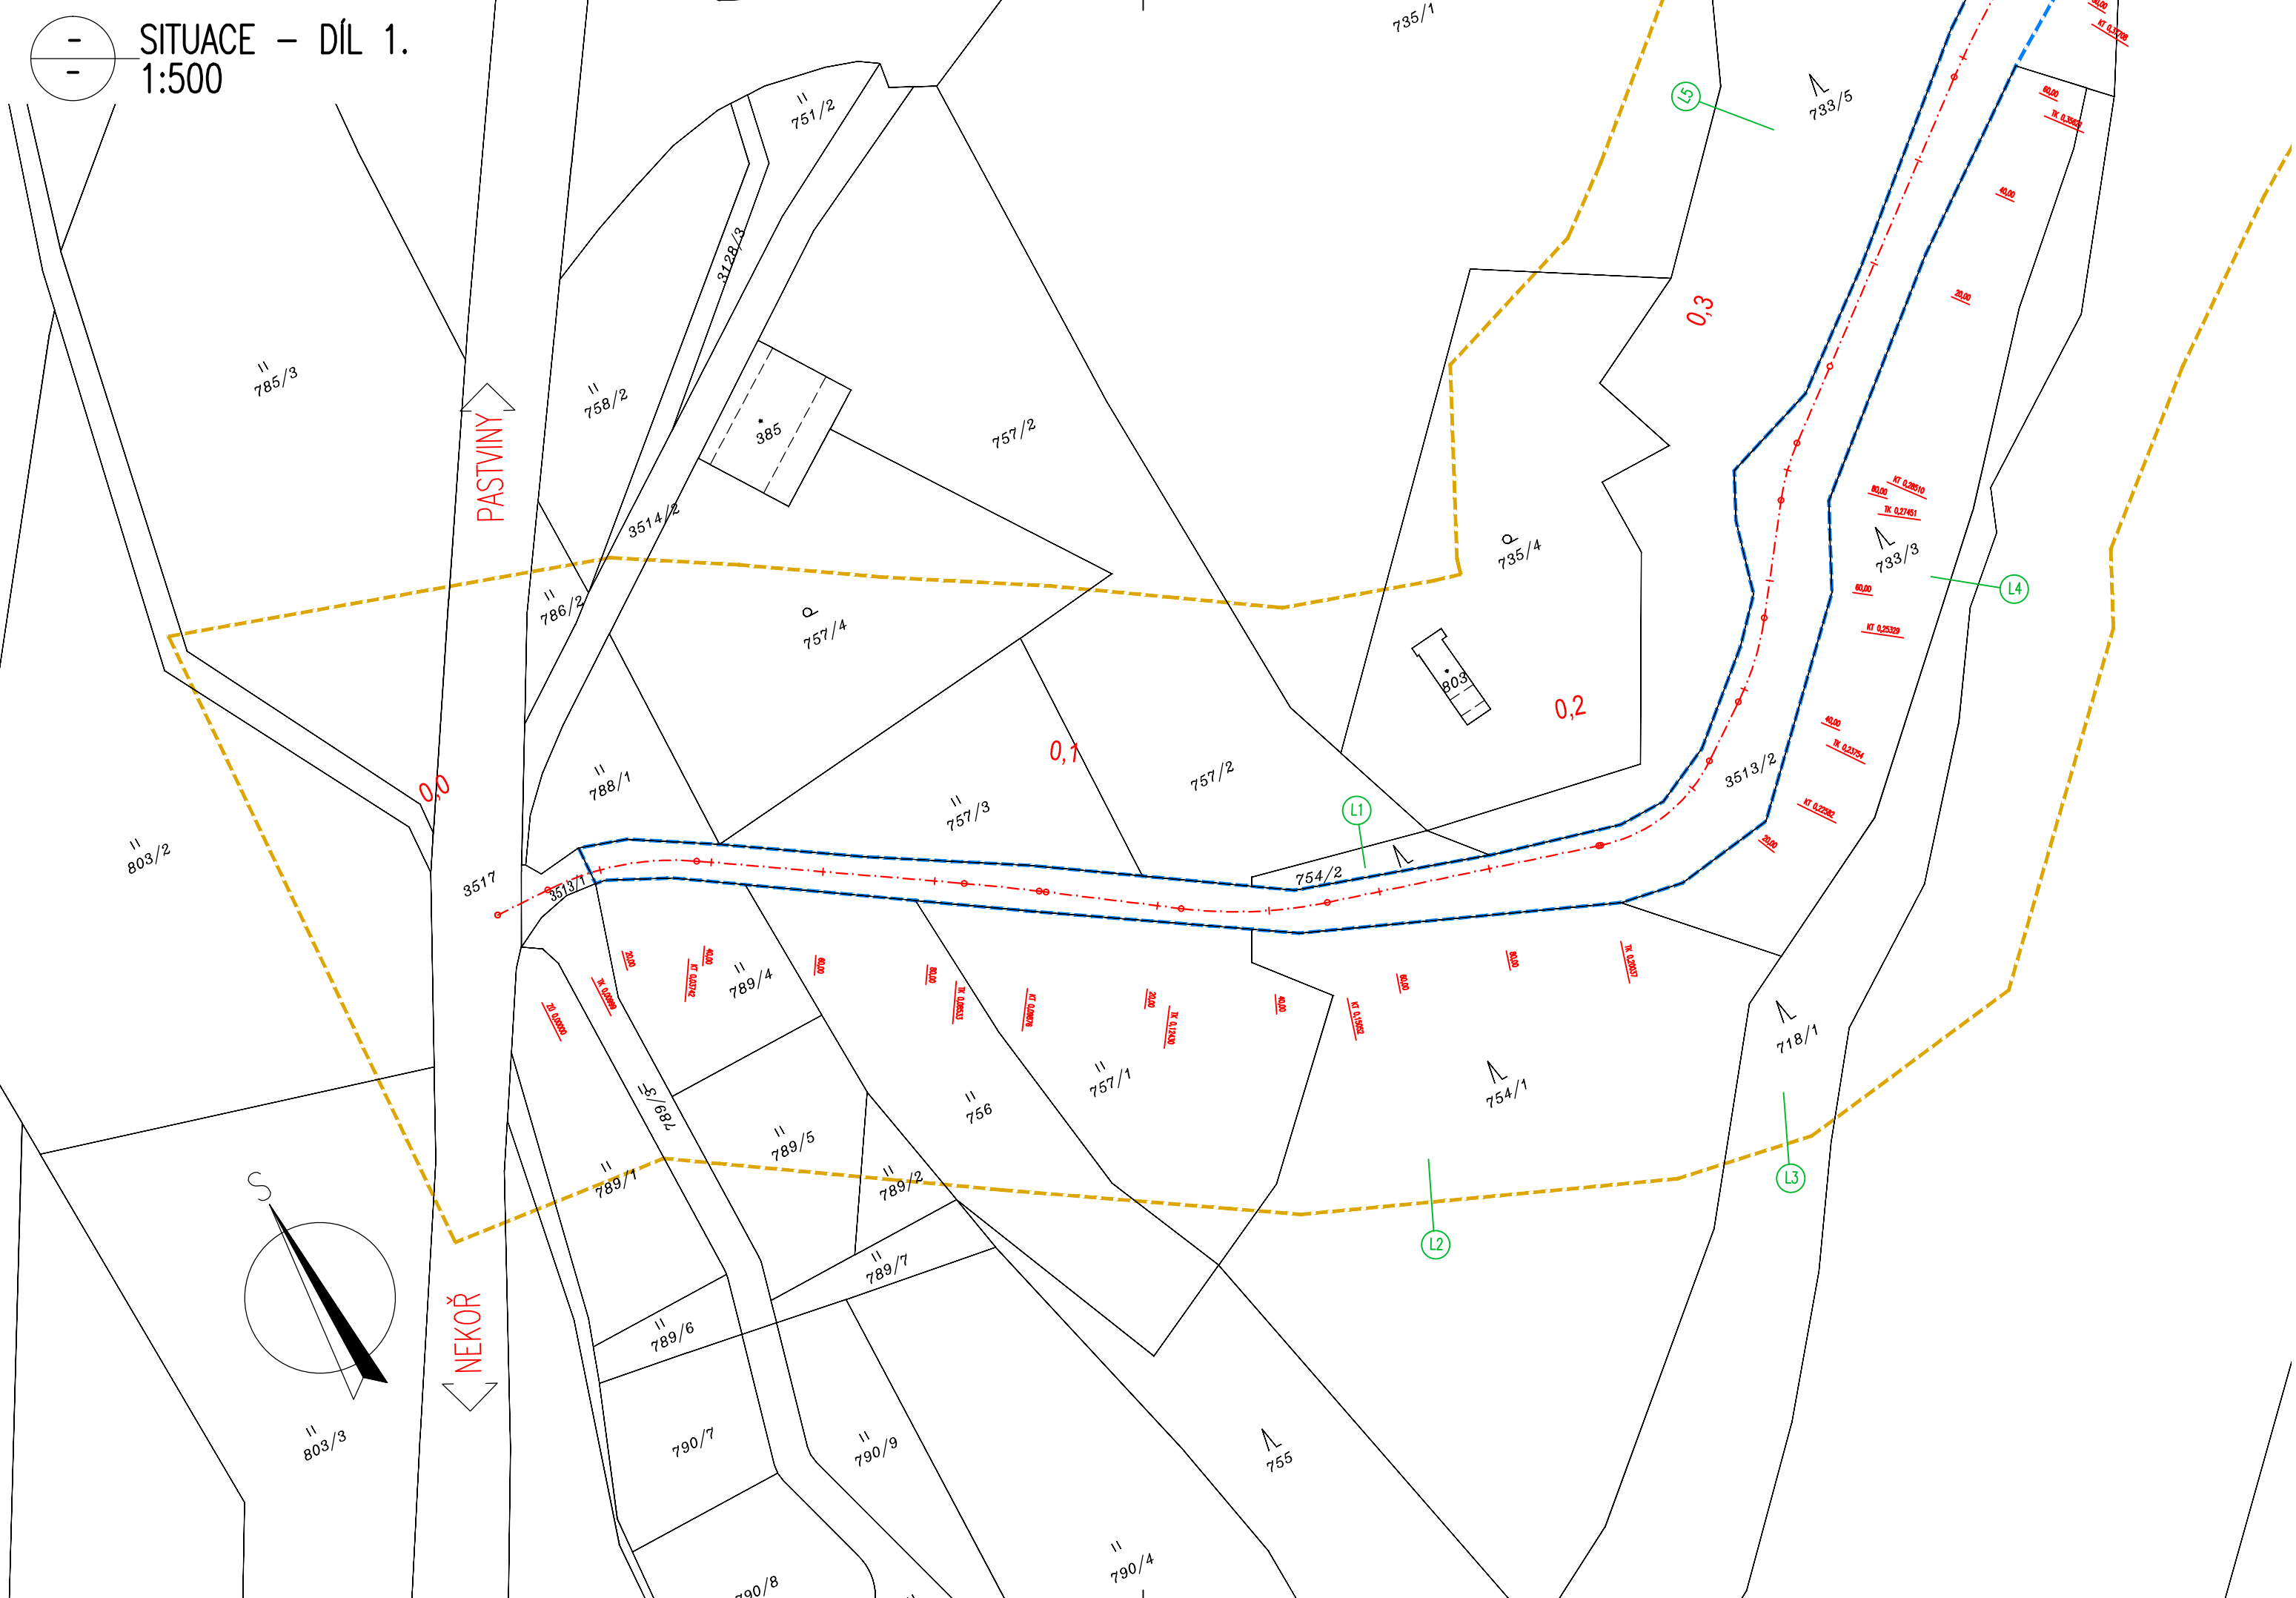

SITUACE – DÍL 2.  
1:500

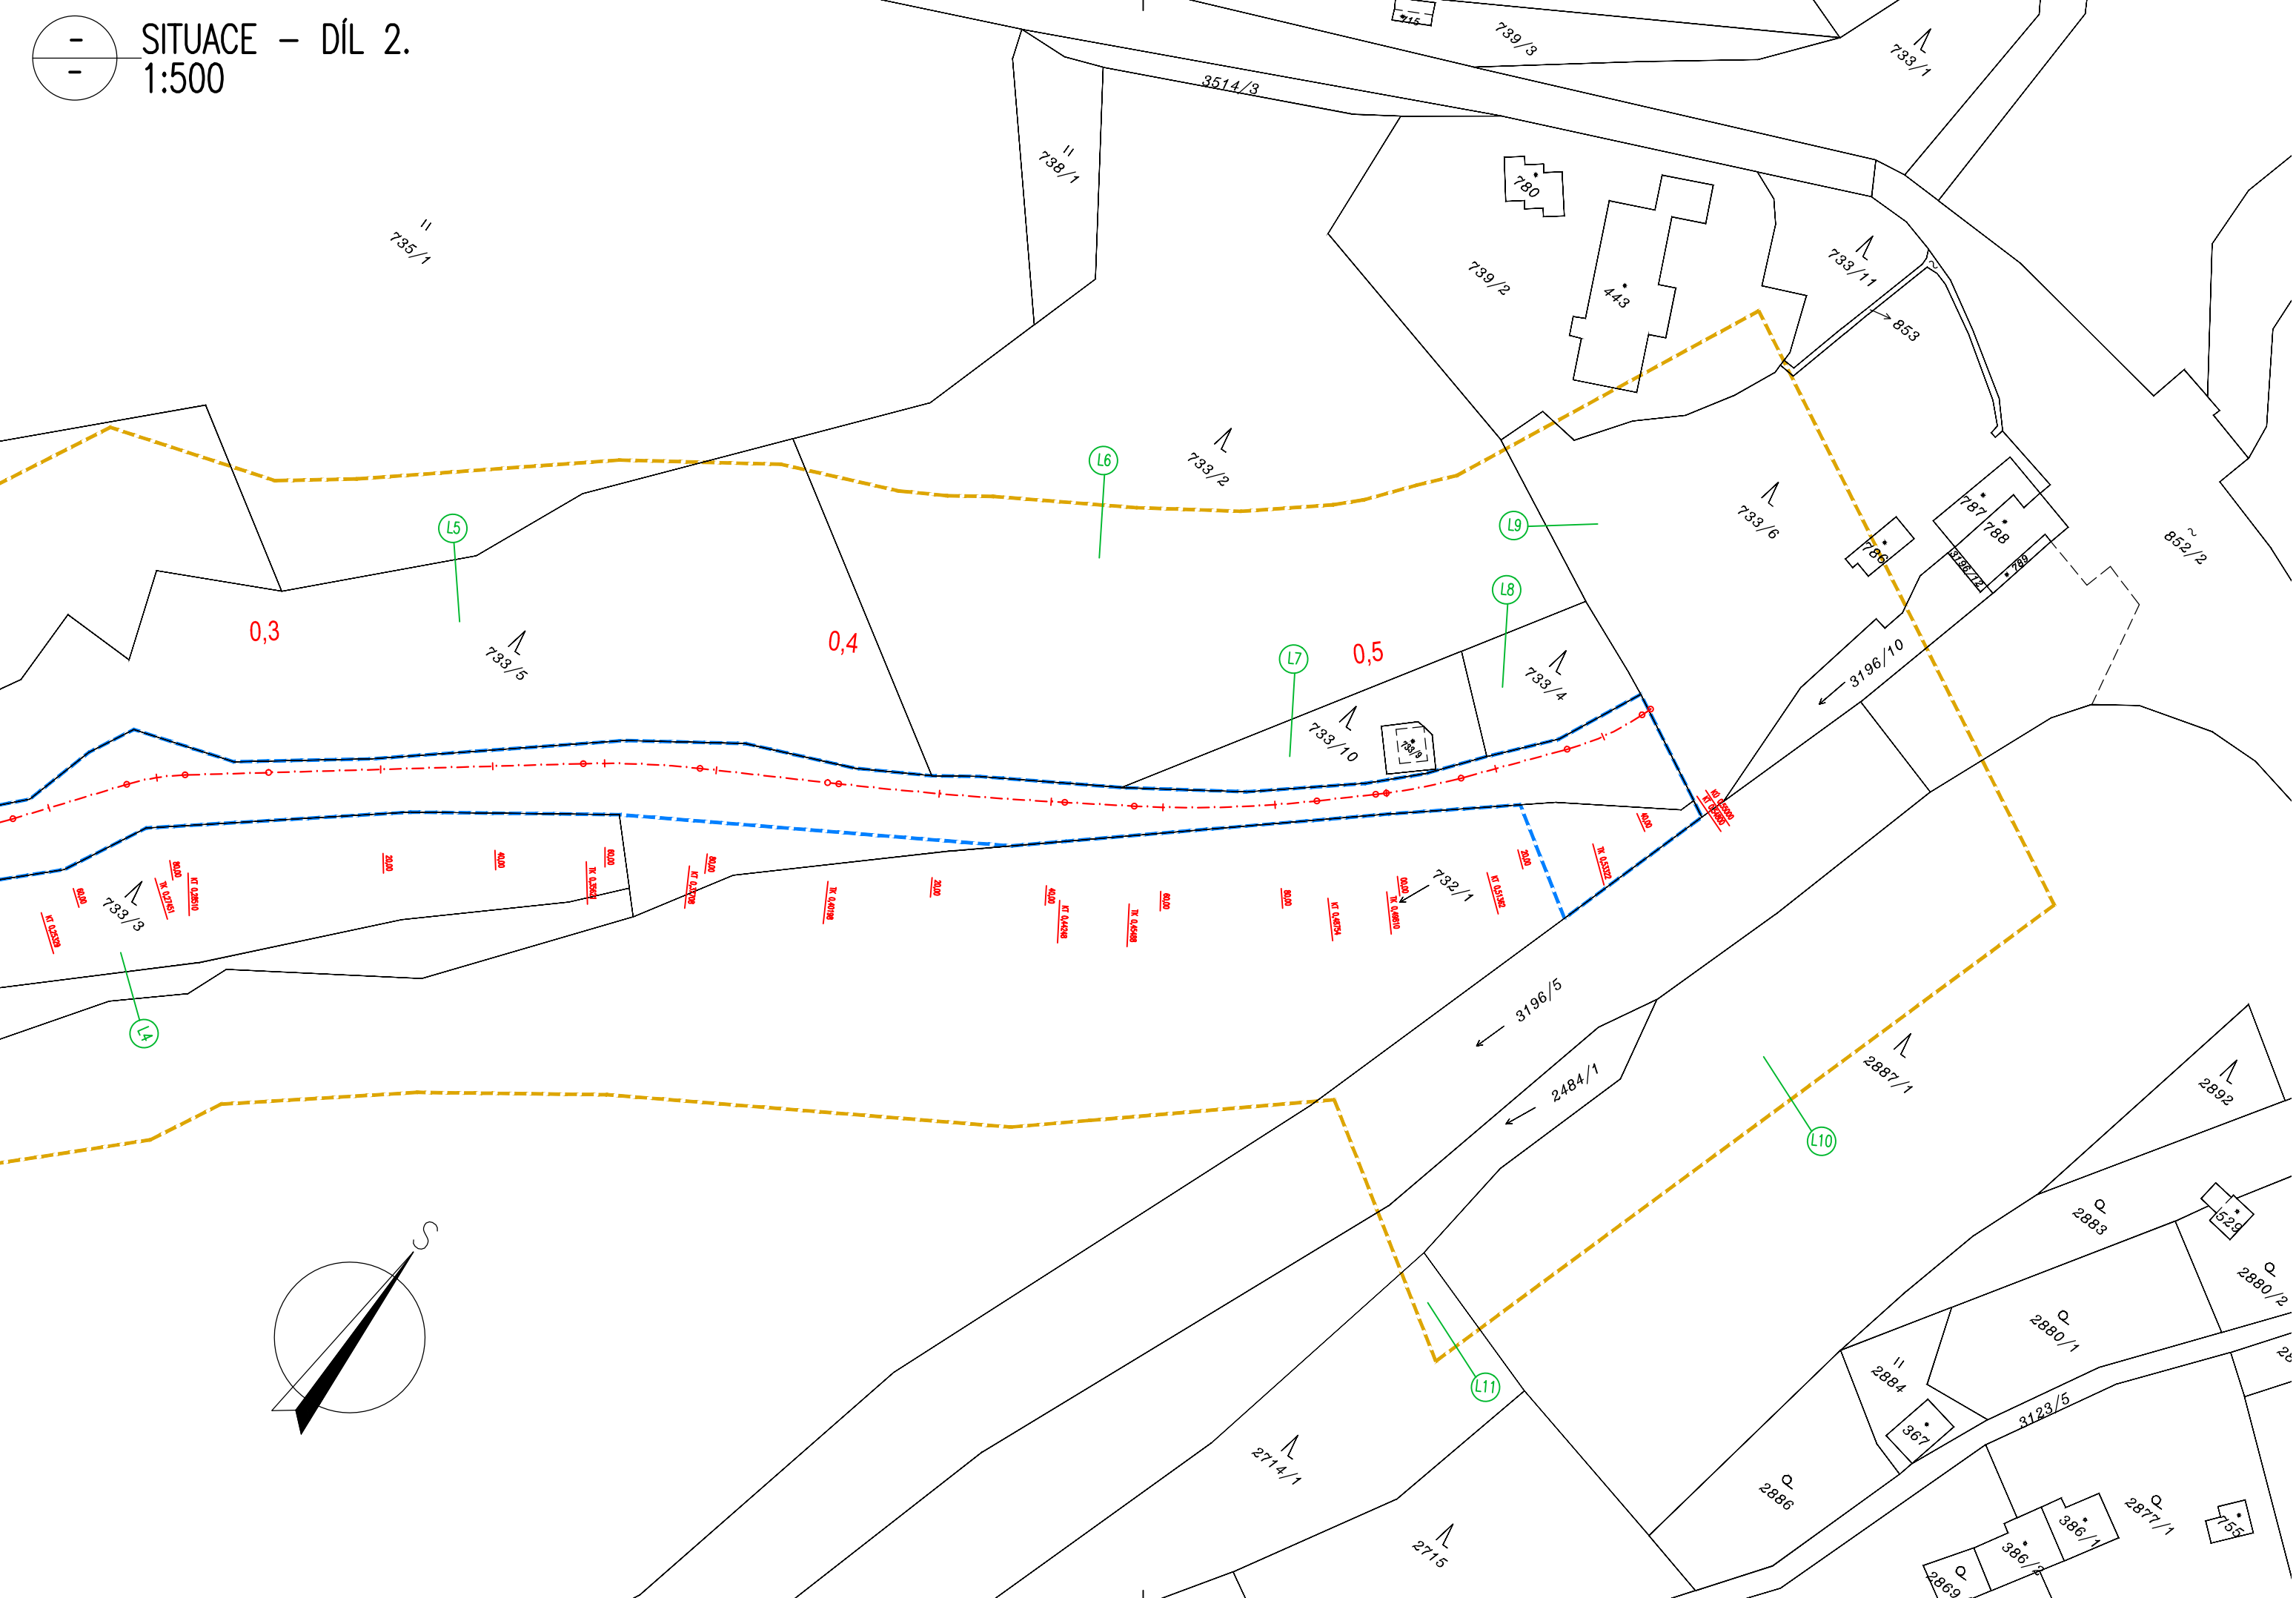

SEZNAM POZEMKŮ DO 50M OD STAVBY  
—

POZEMEK URČENÝ K PLNĚNÍ FUNKCÍ LESA V DOSAHU 50m OD STAVBY								k. ú. 702731 Nekoř	
Číslo položky záboru	Parcela KN	Parcela ZE	Výměra	Kultura	BPEJ	Trvalý	Dočasný do 1 roku	Poznámka	
LV-333- Lekeš Pavel, Brodská 26, Havříce, 68801 Uherský Brod Podíl 1/2 Lekeš Vojtěch, Bří L									
L1	754/2		198	Lesní pozemek					
L2	754/1		8013	Lesní pozemek					
LV-10001- Obec Nekoř, č. p. 330, 56163 Nekoř									
L3	718/1		4178	Lesní pozemek					
L4	733/3		3257	Lesní pozemek					
L5	733/5		6575	Lesní pozemek					
L11	2714/1		2544	Lesní pozemek					
LV-763- Bednář Václav, č. p. 244, 56163 Nekoř Podíl 1/2 Lorenc Jan, č. p. 235, 56163 Nekoř									
L6	733/2		10177	Lesní pozemek					
LV-996- Nevrlý Jiří RNDr., Holzova 2567/76a, Líšeň, 62800 Brno									
L7	733/10		722	Lesní pozemek					
LV-1099- ČEZ OZ uzavřený investiční fond a.s., Duhová 1444/2, Michle, 14000 Praha 4									
L8	733/4		555	Lesní pozemek					
L9	733/6		4117	Lesní pozemek					
LV-770- Česká republika, Lesy České republiky, s.p., Přemyslova 1106/19, Nový Hradec Králové, 50008 Hradec Králové									
L10	718/1		4178	Lesní pozemek					

LEGENDA SITUACE:

- 1352

—

—

—

—

—

—
- HRANICE POZEMKŮ DLE KATASTRÁLNÍ MAPY

ČÍSLA POZEMKŮ DLE KATASTRÁLNÍ MAPY

OSA KOMUNIKACE


HRANICE DOČASNÉHO ZÁBORU STAVBY DO 1 ROKU

OBLAST VZDÁLENÁ 50m OD HRANICE DOČASNÉHO ZÁBORU





ČÍSLO POZEMKU URČENÉHO K PLNĚNÍ FUNKCI LESA

PLOCHA POZEMKU URČENÉHO K PLNĚNÍ FUNKCI LESA

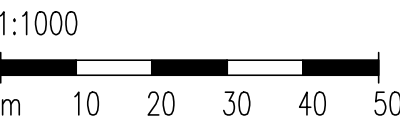MĚŘÍTKO:

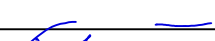

C.  
PDPS

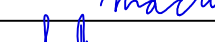SOUŘADNICOVÝ SYSTÉM: S-JTSK		VÝŠKOVÝ SYSTÉM: BpV	
KRESLIL:	ING. LUKÁŠ TOBEŠ		 FÖRSTEROVA 175, 566 01 VYSOKÉ MÝTO EMAIL: MDS@MDSPROJEKT.CZ
ZPRACOVAL:	ING. LUKÁŠ TOBEŠ		
TECHNICKÁ KONTROLA:	ING. JAN MACHEK		
ZODPOVĚDNÝ PROJEKTANT:	ING. JAN BURSA		
HLAVNÍ PROJEKTANT:	ING. JAN BURSA		
KRAJ: PARDUBICKÝ	OKRES: OSTÍ NAD ORLICÍ		OBEČ: NEKÖR
INVESTOR: POVODÍ LABE, státní podnik, Vřta Nejedlého 951/8, Hradec Králové 500 03			
AKCE: VD PASTVINY, OPRAVA CESTY DO PODHRÁZÍ			
OBJEKT: C. SITUAČNÍ VÝKRESY		STUPEŇ: PDPS	
OBSAH: LESNÍ PŘÍLOHA		ZAK.ČÍSLO: 1694-17-3	
		ARCHIVNÍ ČÍSLO: 1694	
		DATUM: 03/2018	
		FORMÁT: 8 A4	
		MĚŘÍTKO: 1 : 1000	
		ČÍSLO SOUPRAVY: ČÍSLO PŘÍLOHY: C.3.	