

ARCHITEKTONICKÁ SITUACE  
VÝSĚTLKY


- HRANICE AREÁLU
- HRANICE STAVBY
- STAVAJÍCÍ OBJEKTY
- STAVAJÍCÍ ZPEVNĚNÉ PLOCHY
- NAVRŽENÉ ZPEVNĚNÉ PLOCHY – KOMUNIKACE
- NAVRŽENÉ ZPEVNĚNÉ PLOCHY – KOMUNIKACE Z VEGETAČNÍCH TVŮRNIC
- NAVRŽENÉ ZPEVNĚNÉ PLOCHY – CHODNÍK
- ZELENÉ PLOCHY
- NAVRŽENÝ ZÁVHŮ PRO POPIŠNÉ ROSTLINY
- VÝŠKY ZE ZAMĚŘENÍ
- STAVAJÍCÍ STROM

- KATASTR NEMOVITOSTÍ
- HRANICE PARCEL KN
  - VNITŘNÍ KRESBA
  - PARCELNÍ ČÍSLO KN (POZEMKOVÉ, STAVEBNÍ)

- INŽENÝRSKÉ PRVKY
- STAVAJÍCÍ STÍŽNÁK AREÁLOVÉHO OSVĚTLENÍ
  - PŘEMÍSTĚNÝ STÍŽNÁK AREÁLOVÉHO OSVĚTLENÍ

- Vnitřní osvětlení sítě přerušeno z podkladu od investora. Z číseli ověřeny zpracování protisrážlivých částí.
- Podlahová a výšková zaměření z roku 2014, provedl Petr Štyr, Michal Hradil.
- Souřadnicový systém: S-JTSK
- Výškový systém: Balt p.v.

NOVÝ DEPOZITÁŘ  
±0,000=270,200

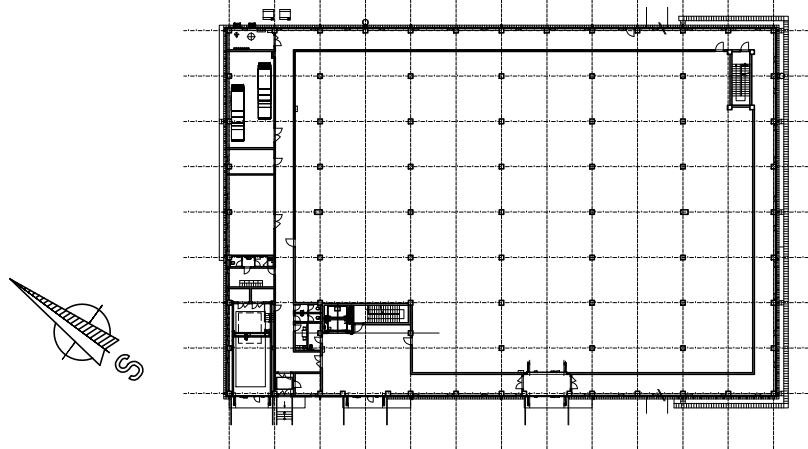

±0,000=270,200 B.p.v.  
SOUDRANICE V SOUDRANICOVÉM SYSTÉMU S-JTSK A VÝŠKOVÉM SYSTÉMU BALT PO VYROVNÁNÍ.

REVIZE Č.:	OBŠAH:	DATUM:

TENTO VÝKRES JE DÍLE AUTORSKÉHO ZÁKONA MAJETKEM PROJEKTOVÉHO ATELIERU, JEHO KOPÍROVÁNÍ A ROZŠŘOVÁNÍ JE MŮŽNO POUŽÍTE SE SOUHLASEM AUTORA

MÍSTO STAVBY: AREÁL NÁRODNÍHO ZEMĚDĚLSKÉHO MUZEA V ČÁSLAVI, JENKOVSKÁ 1762, 286 01 ČÁSLAV  
OBJEDNATEL: NÁRODNÍ ZEMĚDĚLSKÉ MUZEUM, S.P.O., KOSTELNÍ 44, 170 00 PRAHA 7  
ZÁKAZNÍK: Ing. M. PŮČEK, MBA, Ph.D., GENERÁLNÍ ŘEDITEL A Ing. ZVONČ, CS; PROVOZNĚ-EXPLORATORY NÁMĚSTEK

PROJEKTANT: **PROJEKTOVÝ ATELIER PRO ARCHITEKTURU A POZEMNÍ STAVBY, s.r.o.**  
BELEHRAZSKÁ 199/70, 120 00 PRAHA 2, IČO: 45306618  
TEL.: 224 255 555, 222 512 997 WWW.ATELIERTS.CZ EMAIL: ATELIERTS@ATELIERTS.CZ

ODPOV. PROJEKTANT: Ing. arch. T. SANTAVÝ		ZPRACOVATEL ČÁSTI: Ing. JIŘÍ KALINEC		KRESLEL: Ing. JIŘÍ KALINEC		KONTROLOVAL: Ing. arch. T. SANTAVÝ	
Č. ZÁK.: 112 110 17 00		NÁZEV DLA: <b>PROJEKTOVÁ DOKUMENTACE PRO PROVEDENÍ STAVBY PRO PROVOZNĚ NIZKONÁKLADOVÝ DEPOZITÁŘ ČÁSLAV</b>					Č. PŘÍLOHY: <b>SV 03</b>
DATUM: 11/2017							
POČET A4: NÁZEV DWS:							
MĚŘÍTKO: 1:250		ČÁST:		SITUACE			
STUPĚŇ: DPS		NÁZEV PŘÍLOHY:		SITUACE ARCHITEKTONICKÁ			
PROFESÍ: SITUACNÍ VÝKRESY							