


SITUACE ŠIRŠÍCH VZTAHŮ

M:1:50000

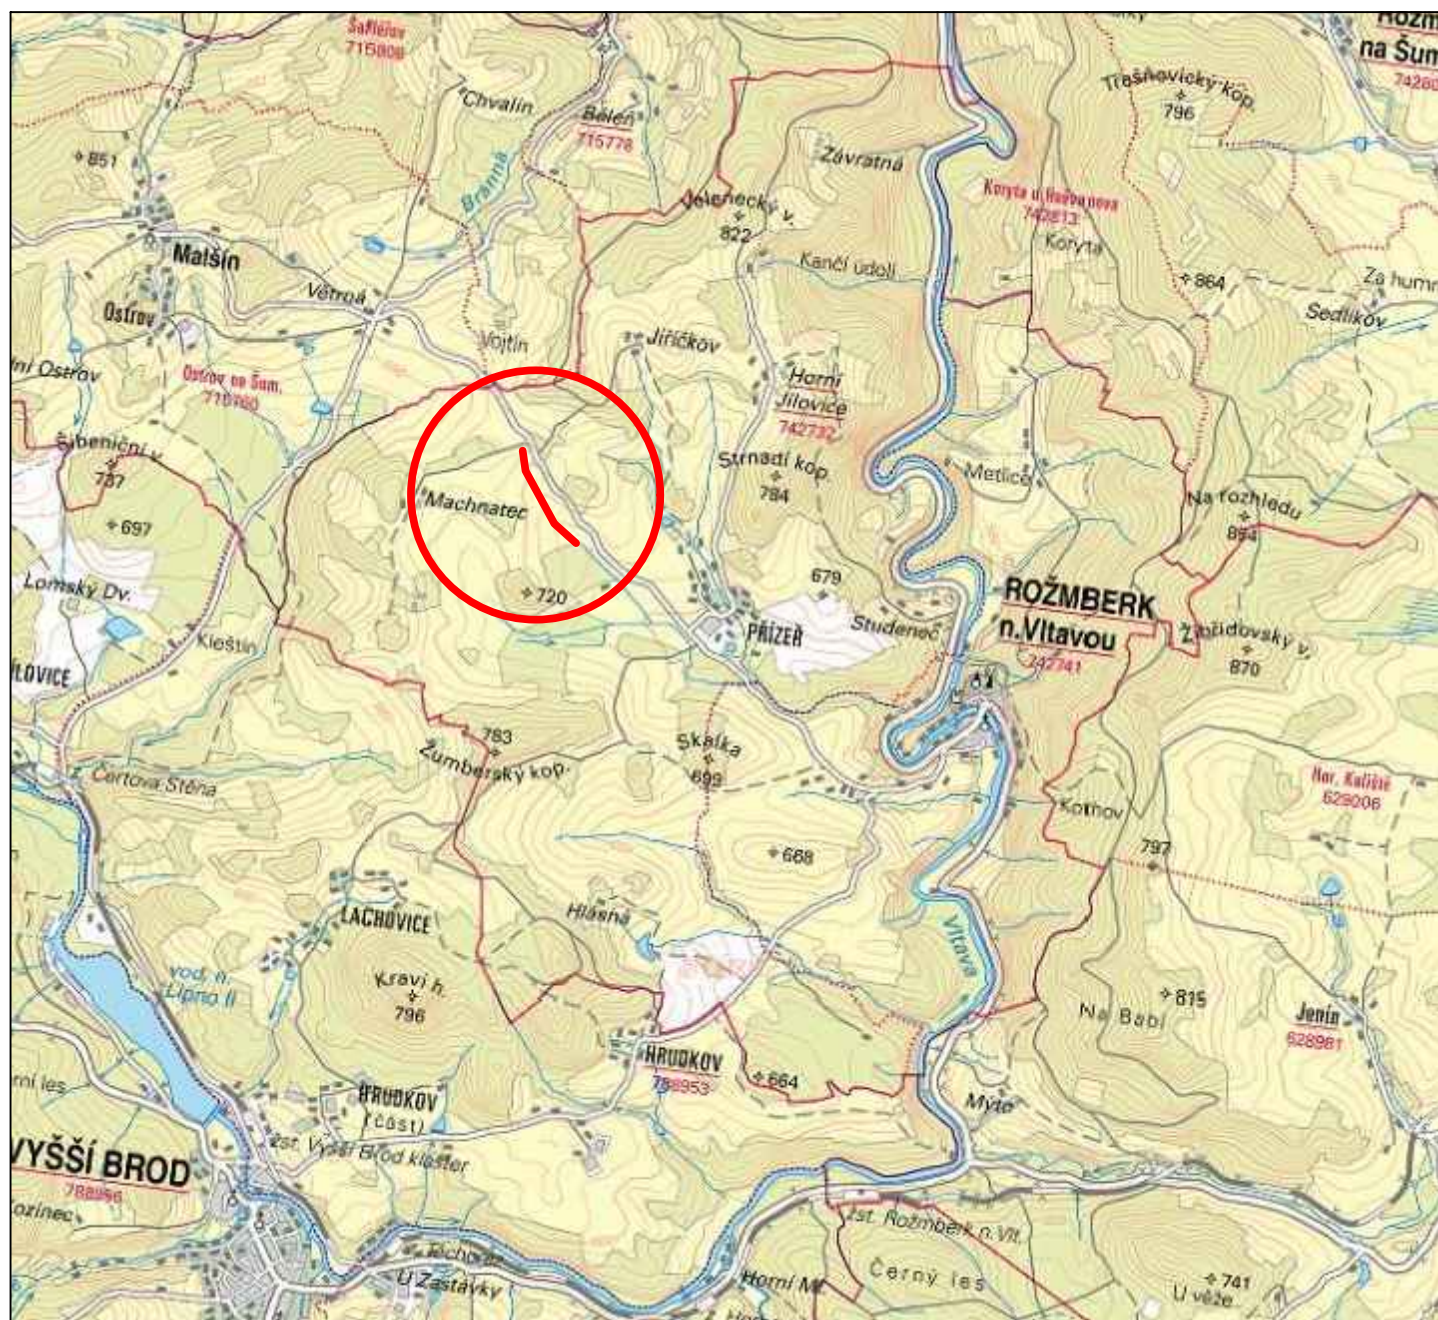

AUTORIZOVANÝ INŽENÝR : ING. JANA MÁCHOVÁ	VYPRACOVAL, KRESLIL : ING. JANA MÁCHOVÁ	ING. JANA MÁCHOVÁ VODOHOSPODÁŘSKÁ PROJEKCE	
MÍSTO STAVBY: k.ú. HORNÍ JÍLOVICE		DATUM	DUBEN 2018
NÁZEV AKCE: DVT, LBP 01/2 PBP 01 JÍLOVICKÉHO POTOKA ř.km 0,720 – 1,445, IDVT 10256243 – OPRAVA ZATRUBNĚNÍ		STUPEŇ	ZDS/RDS
NÁZEV VÝKRESU: SITUACE ŠIRŠÍCH VZTAHŮ		MĚŘÍTKO: 1:50000	ČÍSLO VÝKRESU: C.1.