



PODROBNÁ SITUACE


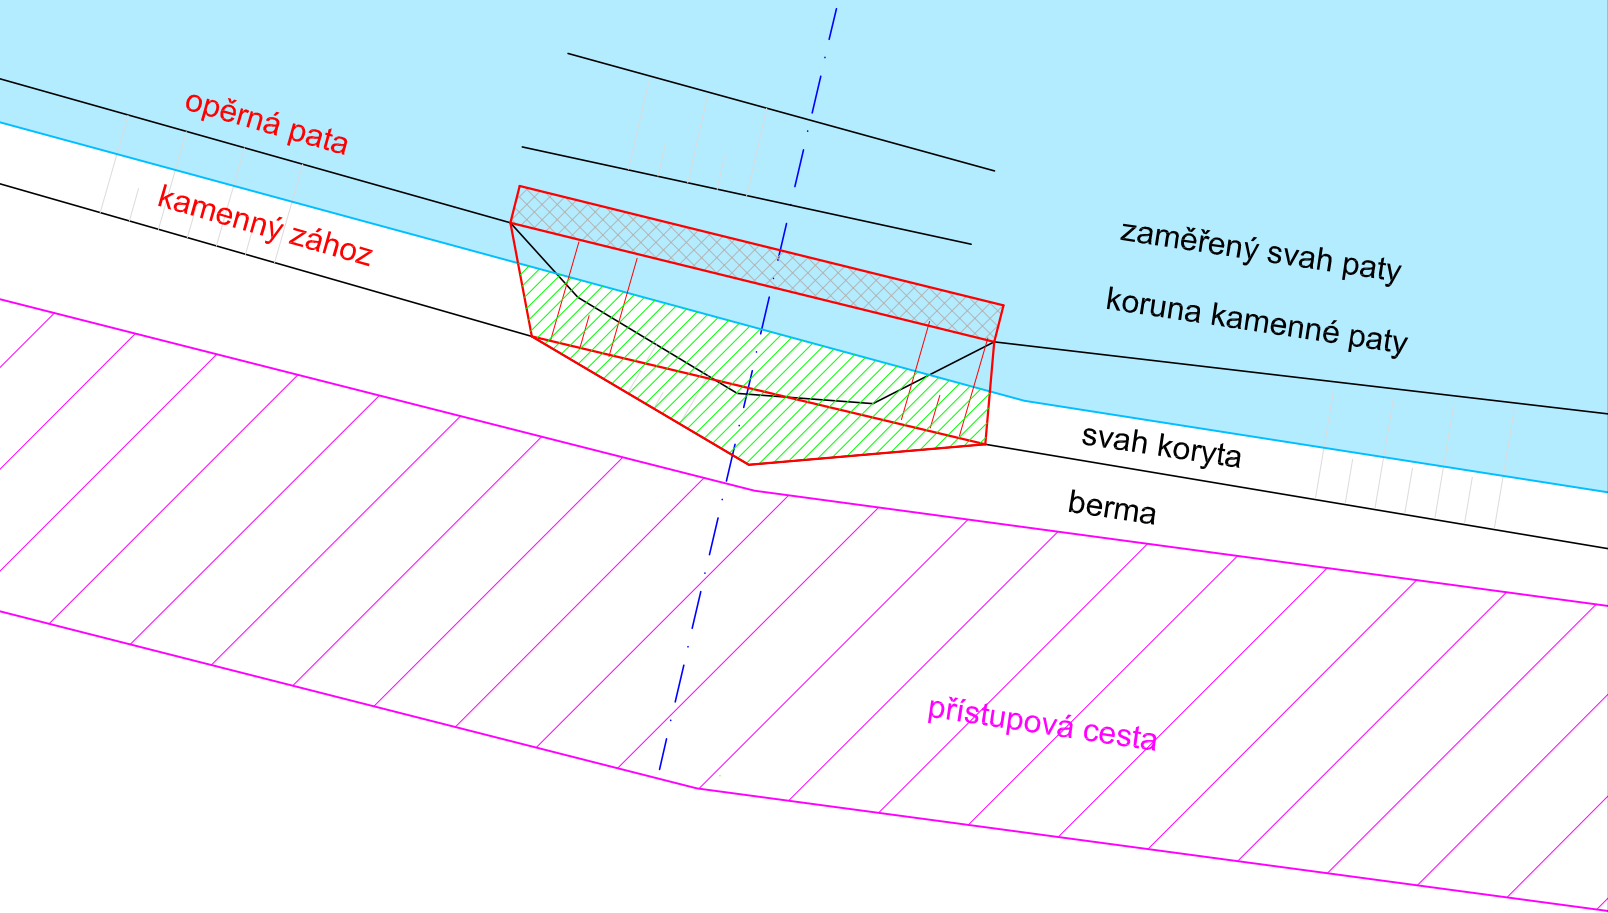



- Tvar záhozu odpovídá navazujícímu terénu nad a pod nátrží,
- Max. sklon líce záhozu je 1:1,2.
- Plocha nátrže bude před zahájením sanace zbavena všech nesoudržných a organických částí

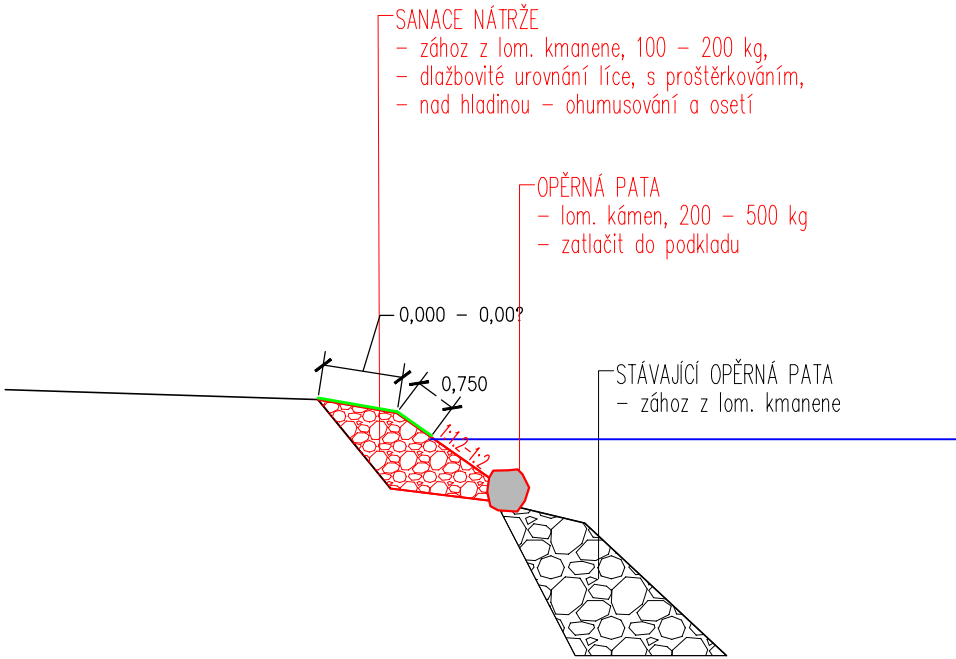

LEGENDA:

- stávající terén
- nový stav
- ohumusování, osetí
- lomový kámen

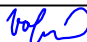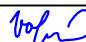Zodpovědný projektant	Vypracoval	Technická kontrola	<div><div>multi aQua</div><div>MULTIAQUA s.r.o. VEVERKOVA 1343 500 02 HRADEC KRÁLOVÉ IČO: 60113111 TEL. +420 498 500 359 DIČ: CZ60113111 WWW.MULTIAQUA.CZ</div></div>	
Ing. Šárka Volfová	Ing. Šárka Volfová	Ing. Lubor Dítě		
				
Kraj: Středočeský	Obec: Libice nad Cidlinou			
Investor: Povodí Labe, státní podnik, Víta Nejedlého 951, 500 03 Hradec Králové				
Cidlina, Libice n. C, oprava nátrží včetně patek, ř. km 0,000 – 1,600			Stupeň	DPS
			Datum	11/2017
			Zakázkové číslo	M17/051
			Formát	2 x A4
Vzorový příčný řez			Měřítko: 1: 100	Číslo přílohy: D.3
Předložená dokumentace je duševním vlastnictvím firmy Multiaqua s.r.o., Hradec Králové				