


PŮDORYS

192,6
STARÝ STAV

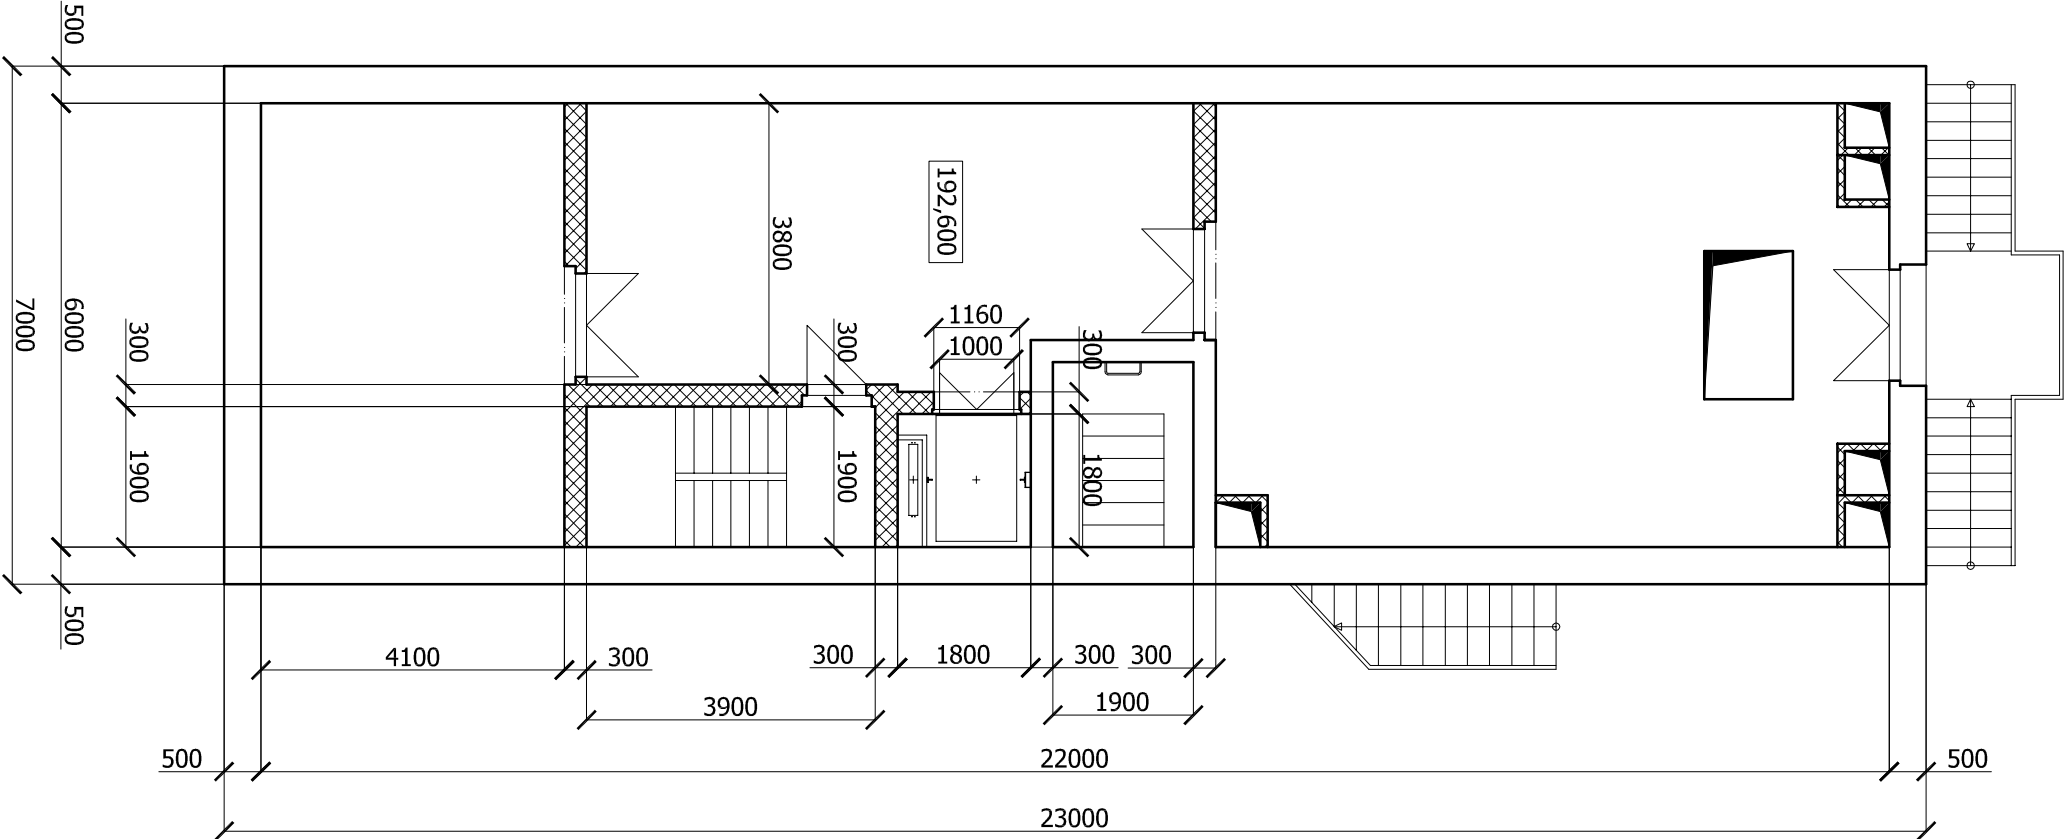

LEGENDA

- BETON (STÁVAJÍCÍ)
- ZDIVO (STÁVAJÍCÍ)



VÝMĚNA NÁKLADNÍHO ELEKTRICKÉHO VÝTAHU

TRAKČNÍ NÁKLADNÍ VÝTAH VÝTAH
Nosnost 670 kg / 8 osob, Zdvih 16,9 m, 5 Stanic

stupeň dokumentace : DSJ		investor : Povodí Vltavy, státní podnik Holečkova 3178/8, 150 00 Praha 5 Smíchov IČ: 70889963
název stavby: VÝMĚNA TRAKČNÍHO NÁKLADNÍHO VÝTAHU Vltavany, VD Modřany	zodpovědný projektant : Ing. Robert Rak Vestecská 65 Zlatníky - Hodkovice IČO : 71494103 / ČKAIT 0010946	
	datum : 11/2017	revize
místo stavby: Vltavany, p.p.č. 202 katastrální území Modřany	autORIZACE : Ing. Robert Rak ČKAIT 0010946	č. výkresu:
výkres: Půdorys 192,6, starý stav	měřítko: 1 : 100	D.1.4