


PŮDORYS

196,4
NOVÝ STAV

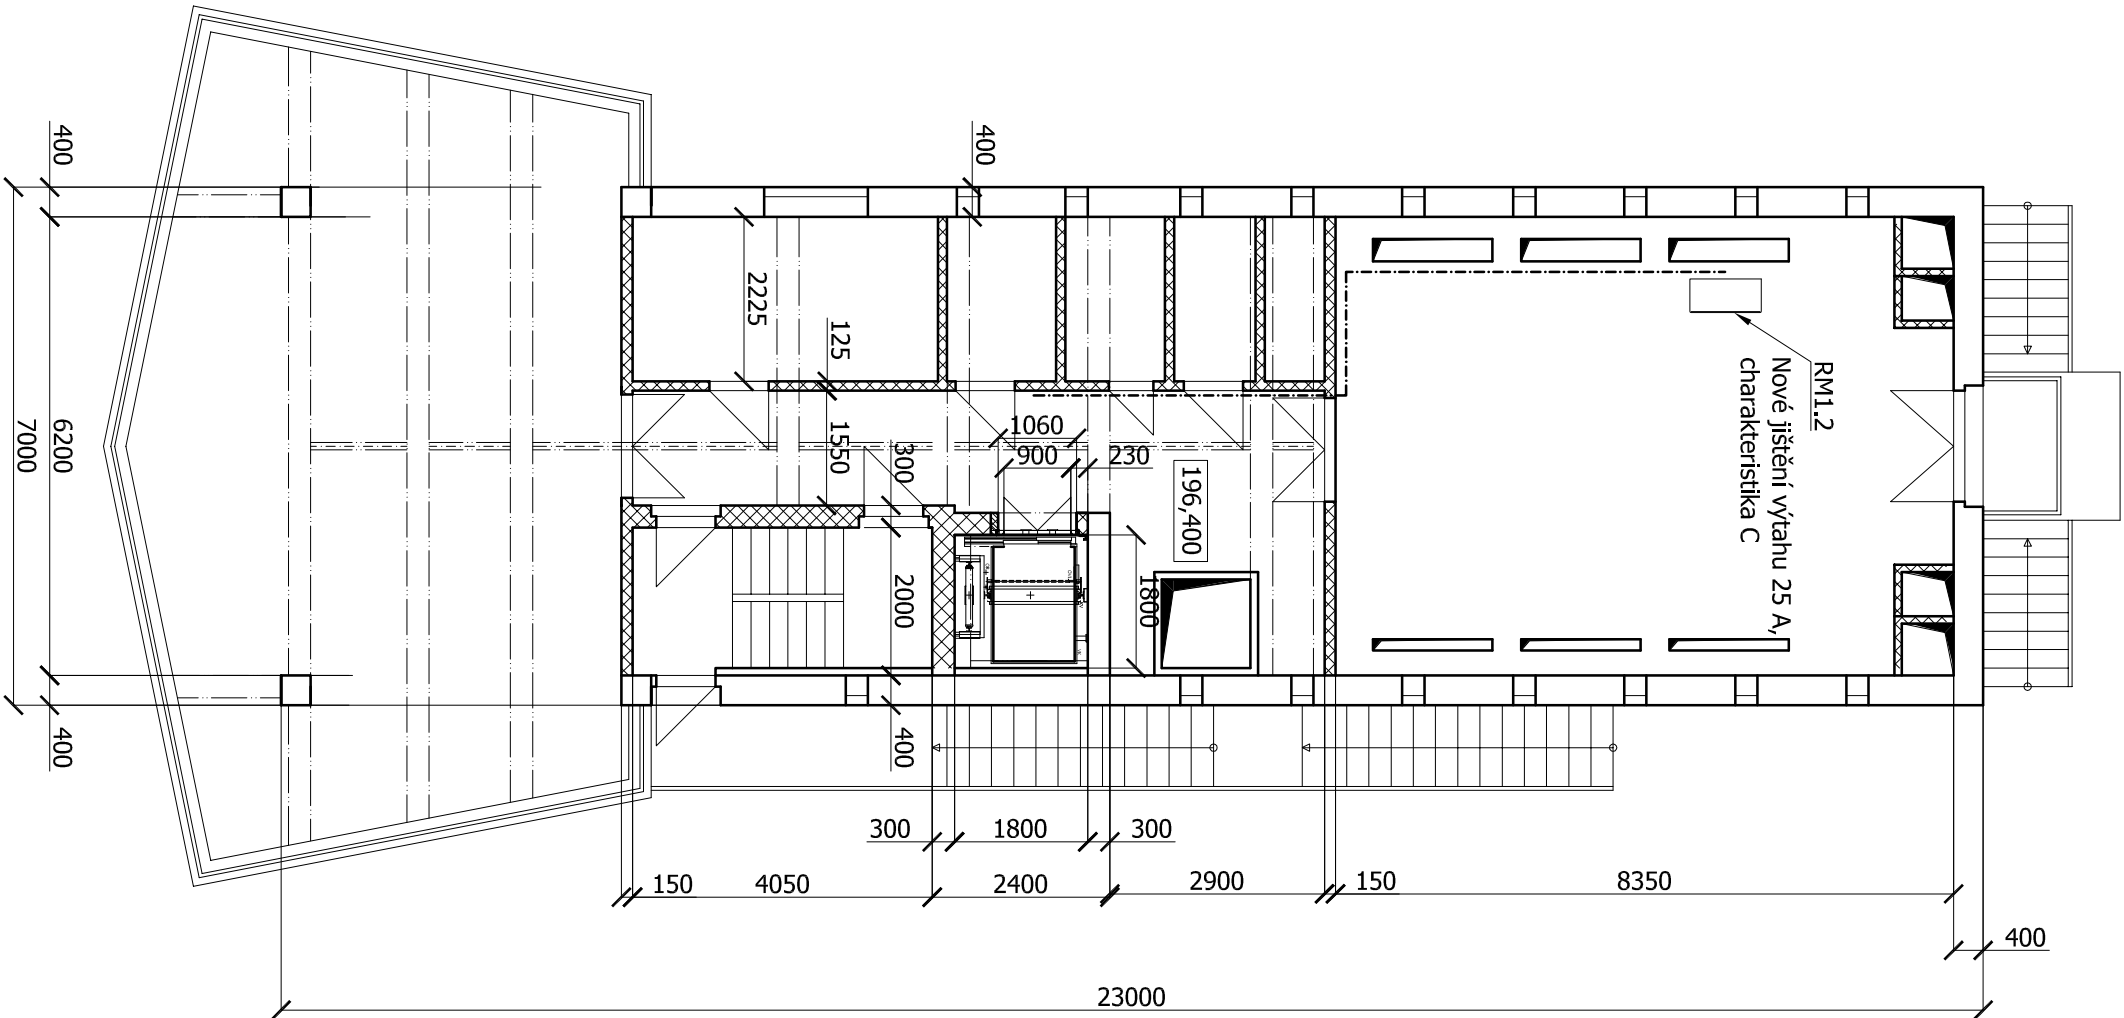

LEGENDA

- BETON (STÁVAJÍCÍ)
- ZDIVO (STÁVAJÍCÍ)
- ZDIVO (NOVÉ)



VÝMĚNA NÁKLADNÍHO ELEKTRICKÉHO VÝTAHU

TRAKČNÍ NÁKLADNÍ VÝTAH VÝTAH
Nosnost 670 kg / 8 osob, Zdvih 16,9 m, 5 Stanic

stupeň dokumentace : DSJ		Investor : Povodí Vltavy, státní podnik Holečkova 3178/8, 150 00 Praha 5 Smíchov IČ: 70889963	
název stavby: VÝMĚNA TRAKČNÍHO NÁKLADNÍHO VÝTAHU Vltavanů, VD Modřany		zodpovědný projektant : Ing. Robert Rak Vestecská 65 Zlatníky - Hodkovice IČO : 71494103 / ČKAIT 0010946	
místo stavby: Vltavanů, p.p.č. 202 katastrální území Modřany		datum : 11/2017	revize revize
výkres: Půdorys 196,4, nový stav		autORIZACE : Ing. Robert Rak ČKAIT 0010946	č. výkresu: D.2.5
		měřítko: 1 : 100	

VŠEKERÉ KÓTY A ROZMĚRY UVEDENÉ VE
VÝKRESU NUTNO OVĚŘIT NA STAVBĚ