
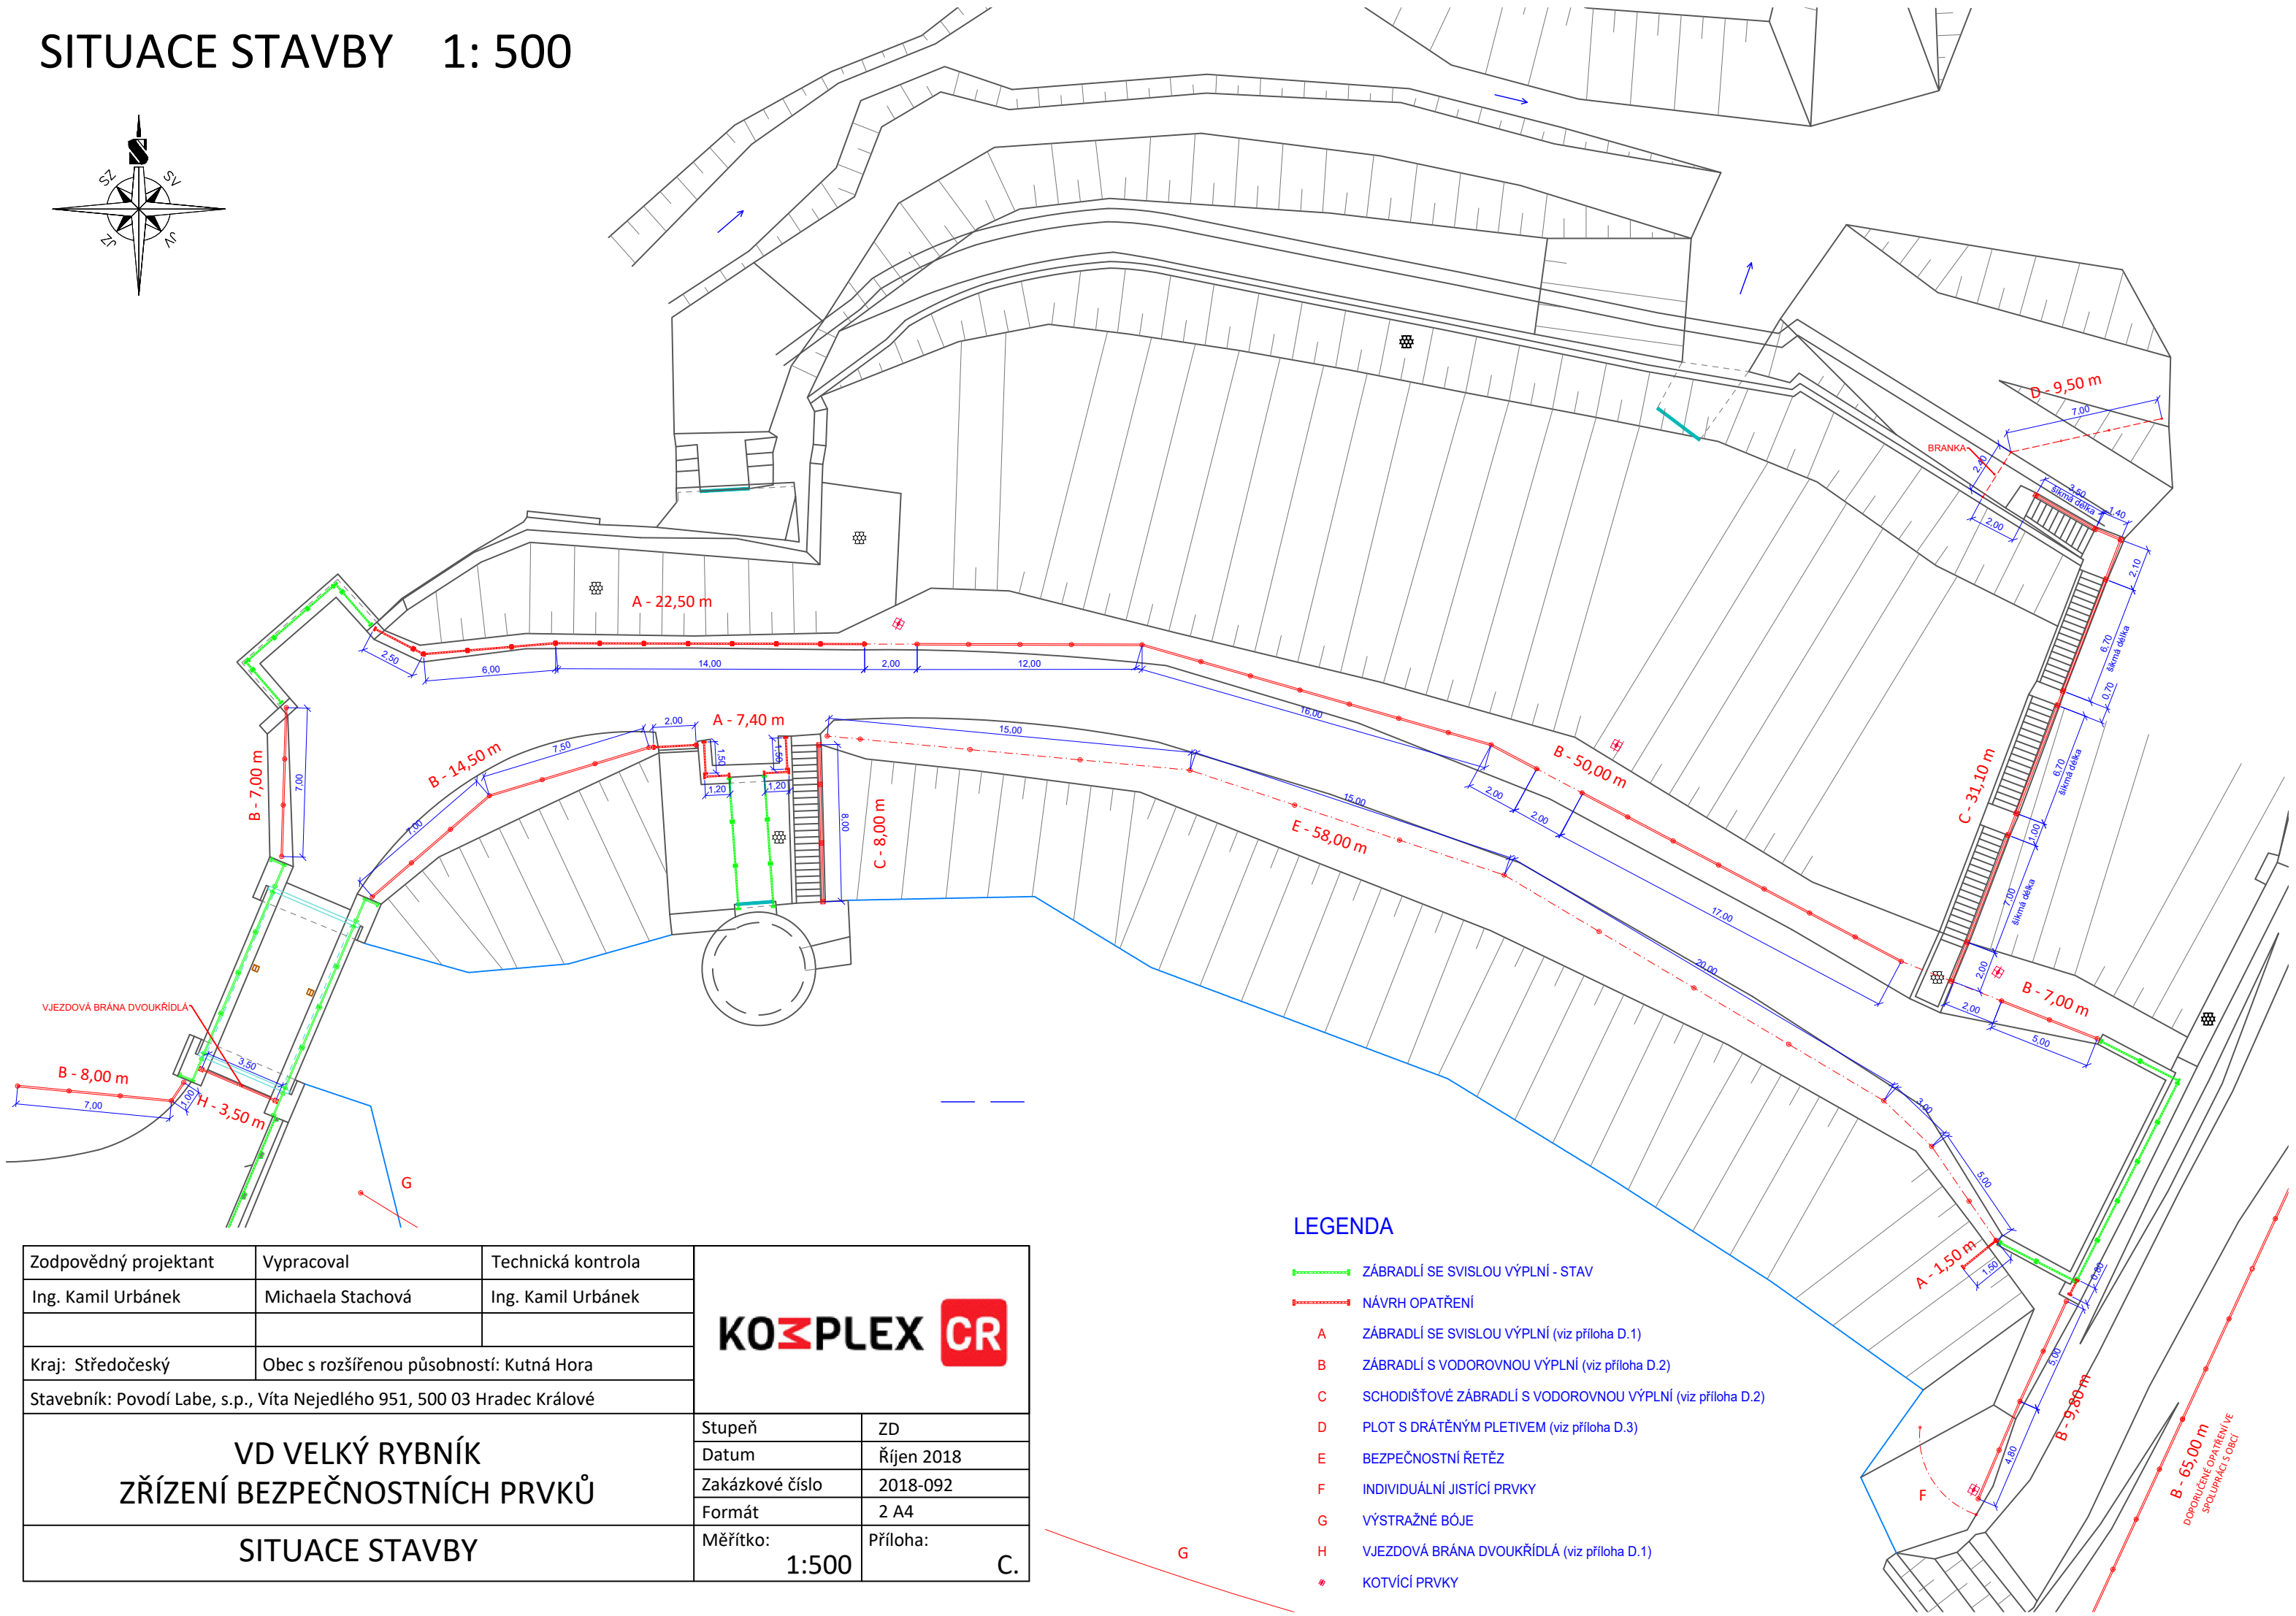


SITUACE STAVBY 1: 500

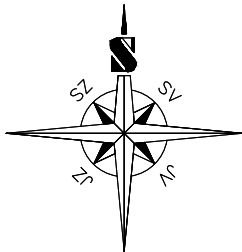

Zodpovědný projektant	Vypracoval	Technická kontrola	<div>KOZPLEX CR</div>		
Ing. Kamil Urbánek	Michaela Stachová	Ing. Kamil Urbánek			
Kraj: Středočeský	Obec s rozšířenou působností: Kutná Hora				
Stavebník: Povodí Labe, s.p., Víta Nejedlého 951, 500 03 Hradec Králové					
VD VELKÝ RYBNÍK ZŘÍZENÍ BEZPEČNOSTNÍCH PRVKŮ				Stupeň	ZD
				Datum	Říjen 2018
				Zakázkové číslo	2018-092
				Formát	2 A4
SITUACE STAVBY				Měřítko: 1:500	Příloha: C.

LEGENDA

- ZÁBRADLÍ SE SVISLOU VÝPLNÍ - STAV
- NÁVRH OPATŘENÍ
 - A ZÁBRADLÍ SE SVISLOU VÝPLNÍ (viz příloha D.1)
 - B ZÁBRADLÍ S VODOROVNOU VÝPLNÍ (viz příloha D.2)
 - C SCHODIŠŤOVÉ ZÁBRADLÍ S VODOROVNOU VÝPLNÍ (viz příloha D.2)
 - D PLOT S DRÁTĚNÝM PLETIVEM (viz příloha D.3)
 - E BEZPEČNOSTNÍ ŘETĚZ
 - F INDIVIDUÁLNÍ JISTÍCÍ PRVKY
 - G VÝSTRAŽNÉ BÓJE
 - H VJEZDOVÁ BRÁNA DVOUKŘÍDLÁ (viz příloha D.1)
 - KOTVÍCÍ PRVKY