




SCHODIŠTĚ I
VZOROVÝ PŮDORYS

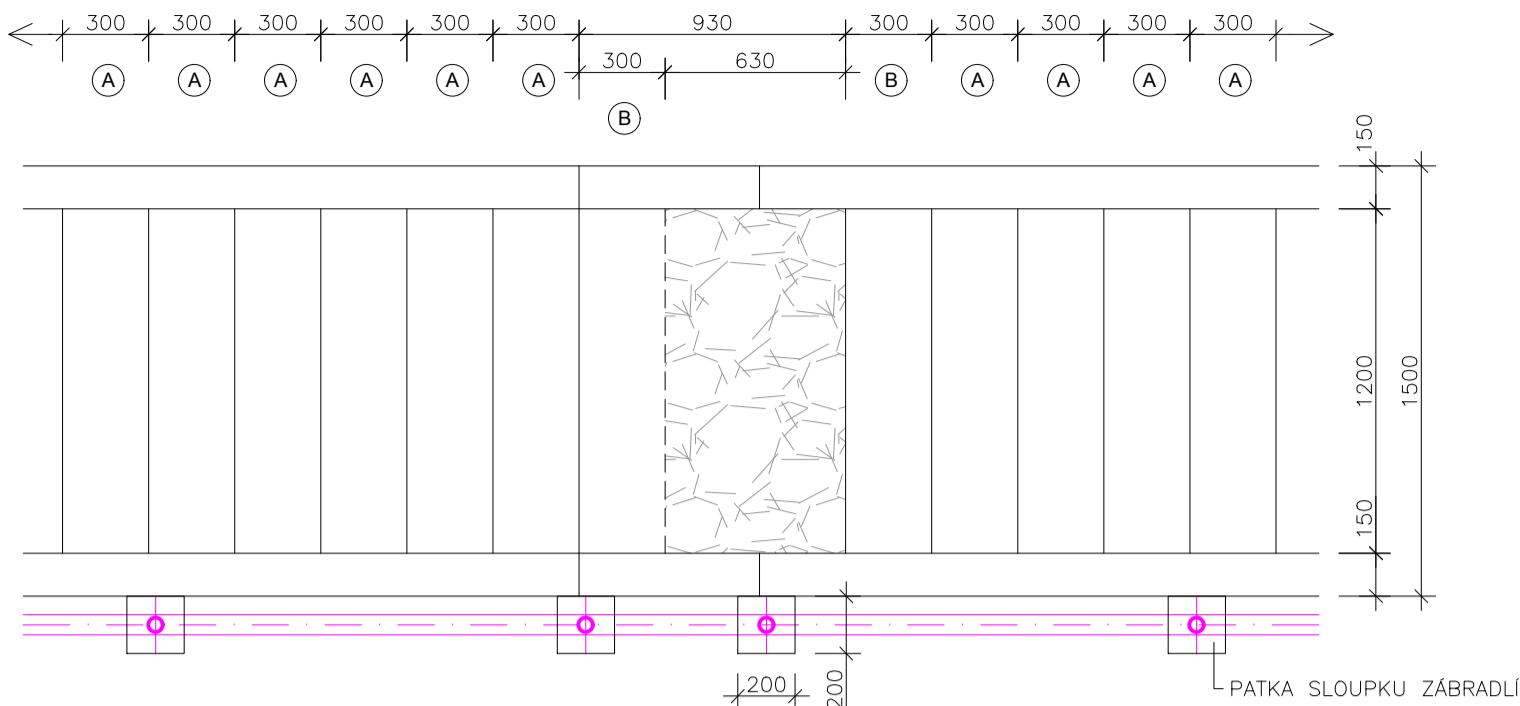


SCHODIŠTĚ II
VZOROVÝ PŮDORYS

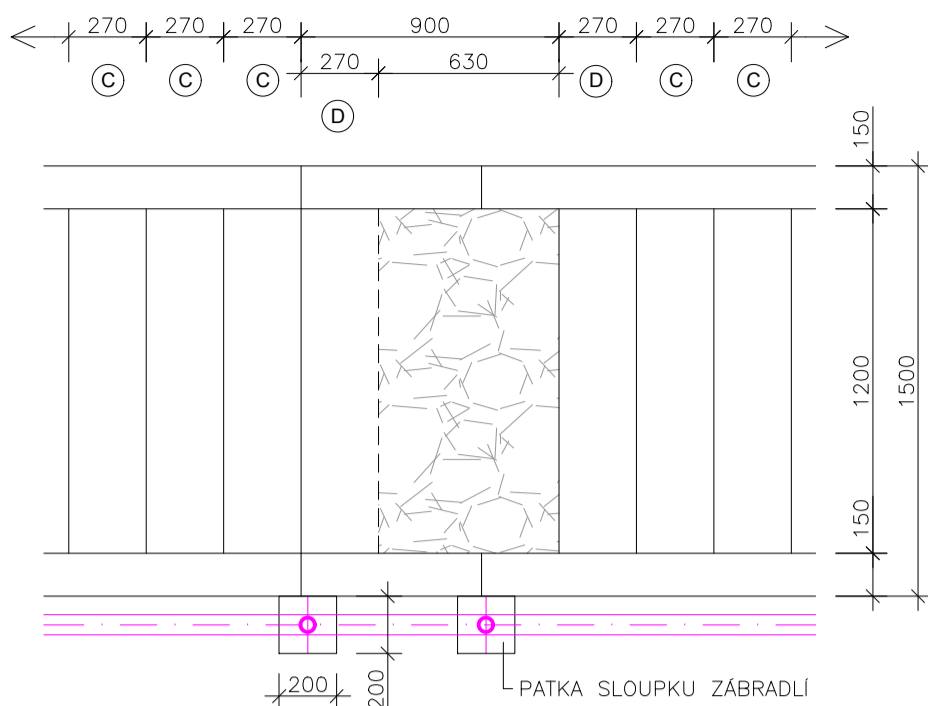


VZOROVÝ ŘEZ

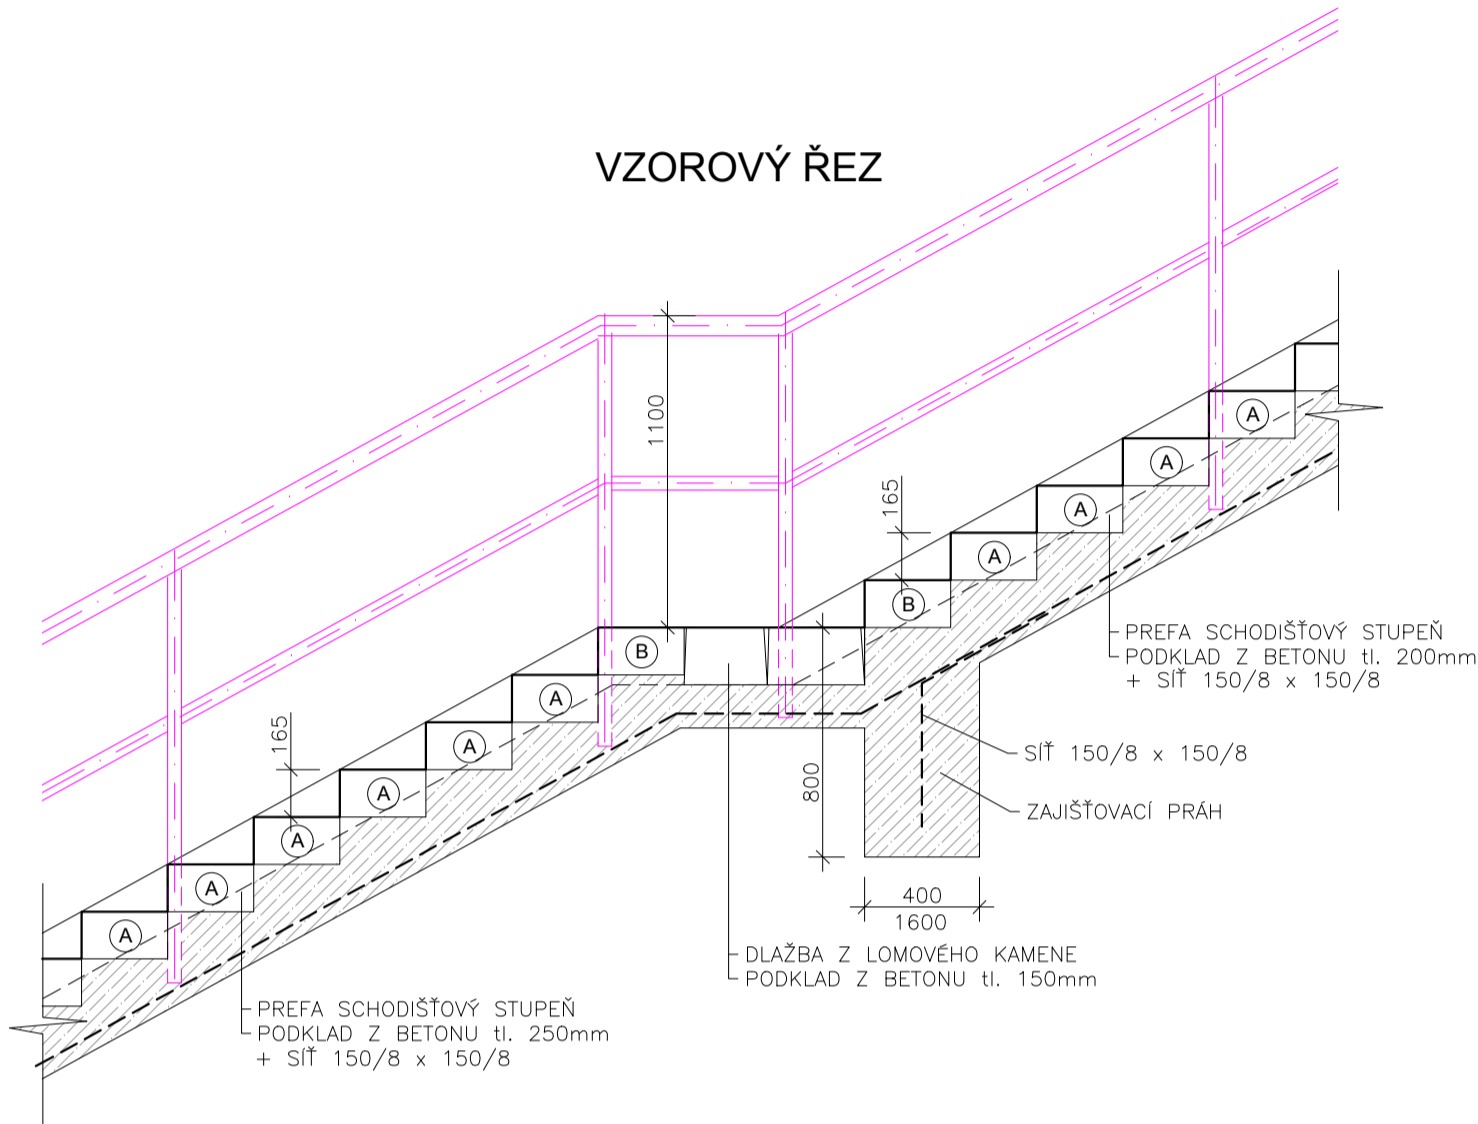


VZOROVÝ ŘEZ

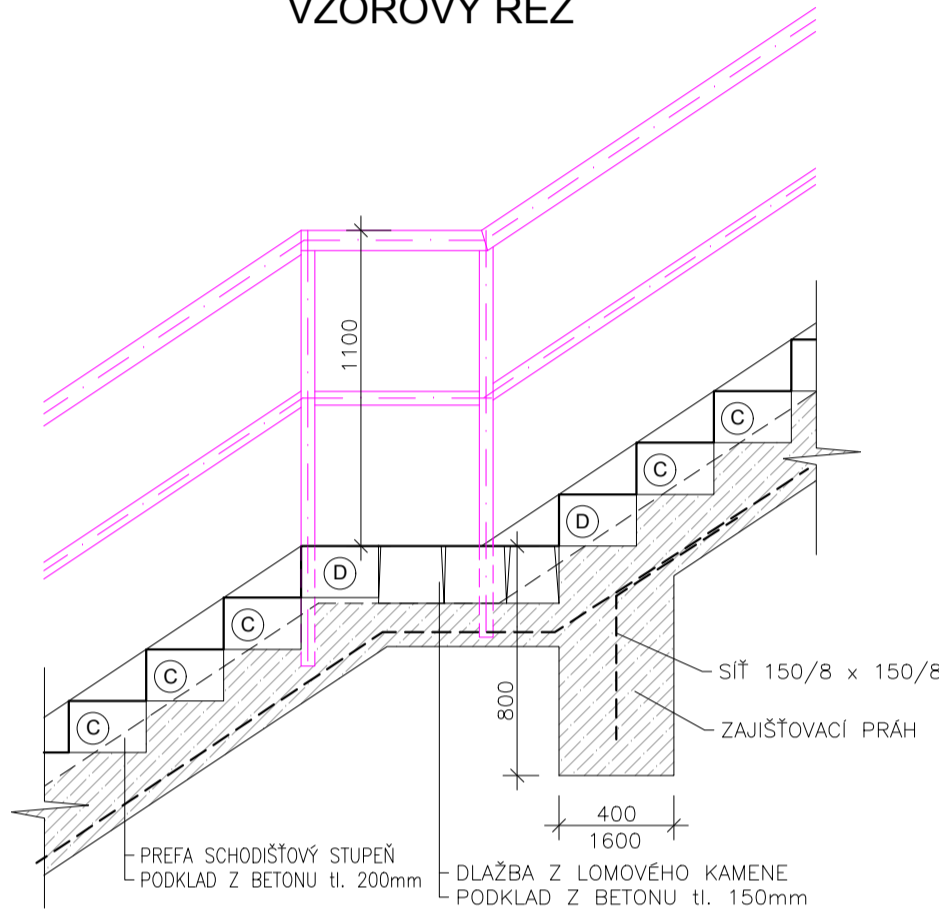

PŘÍSTUPOVÁ PLOŠINA
VZOROVÝ PŮDORYS

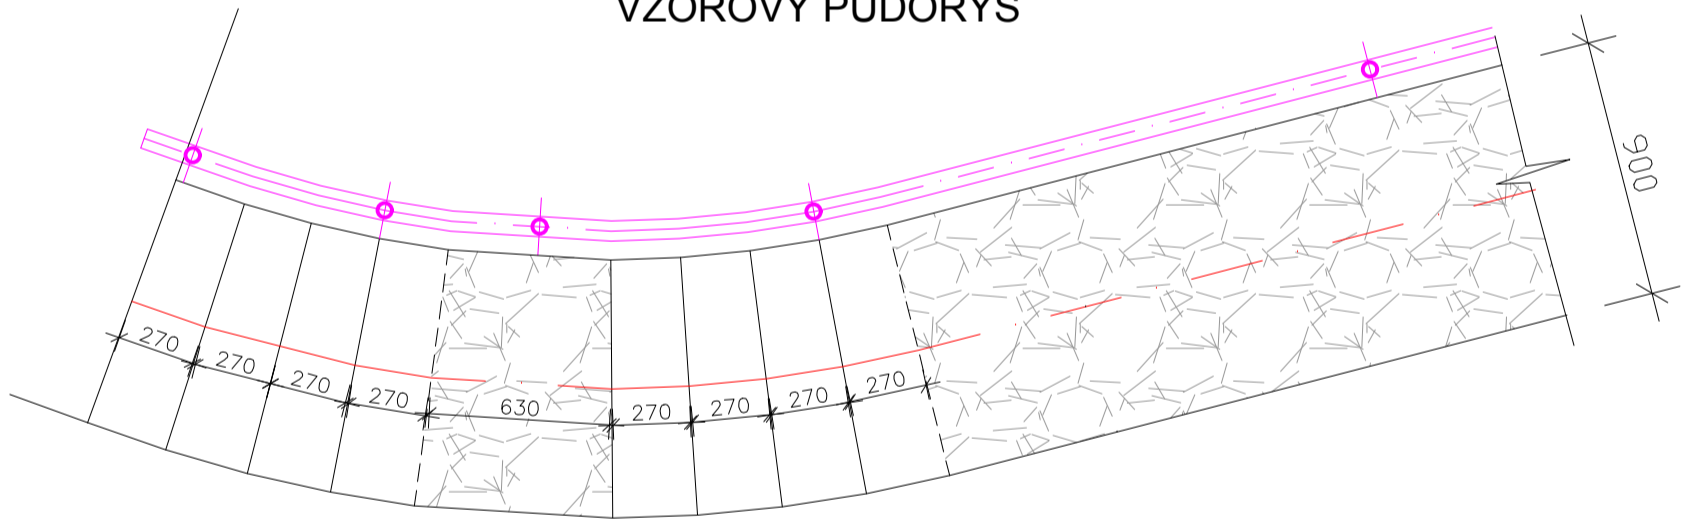


VZOROVÝ ŘEZ

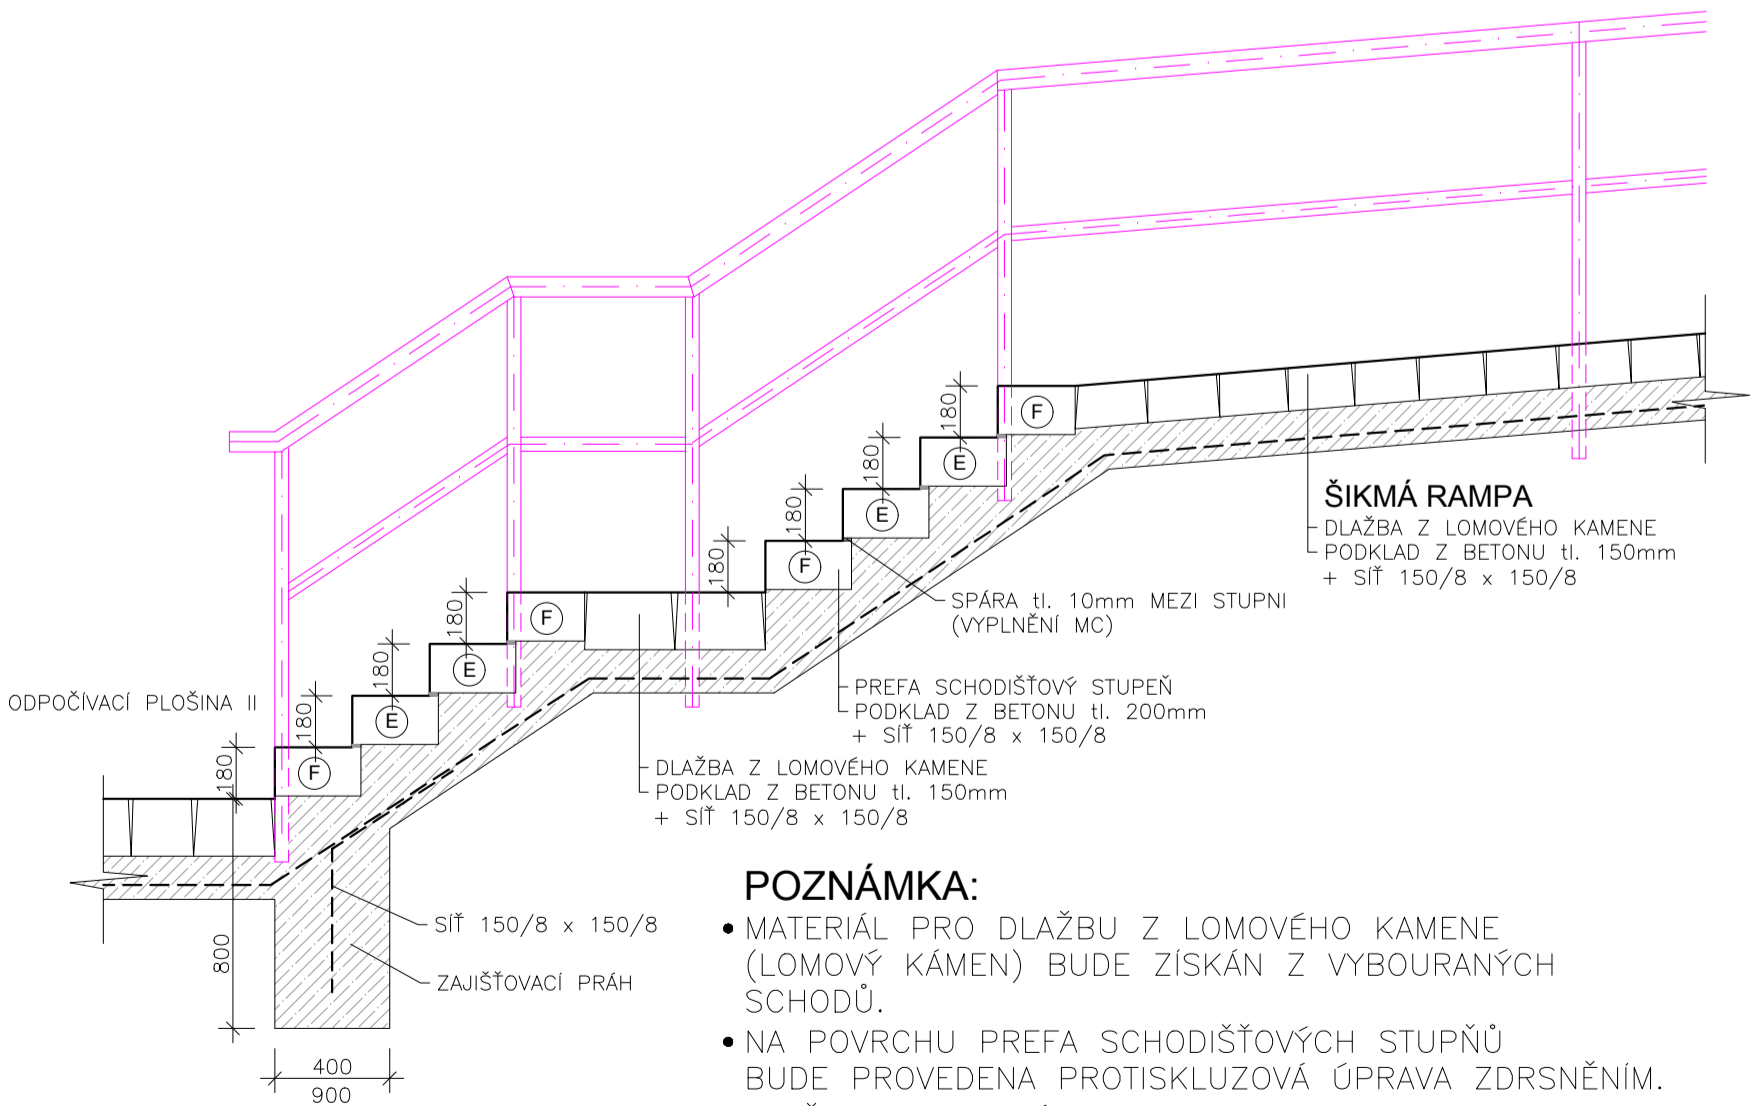


POZNÁMKA:

- MATERIÁL PRO DLAŽBU Z LOMOVÉHO KAMENE (LOMOVÝ KÁMEN) BUDE ZÍSKÁN Z VYBOURANÝCH SCHODŮ.
- NA POVRCHU PREFA SCHODIŠŤOVÝCH STUPŇŮ BUDE PROVEDENA PROTISKLUZOVÁ ÚPRAVA ZDRSNĚNÍM.
- DLAŽBA Z LOMOVÉHO KAMENE BUDE NA POVRCHU ZDRSNĚNA
- SCHODIŠŤOVÉ STUPNĚ "E" A "F" BUDOU PŮDORYSNĚ NATOČENY DO OBLOUKU.

LEGENDA STUPŇŮ

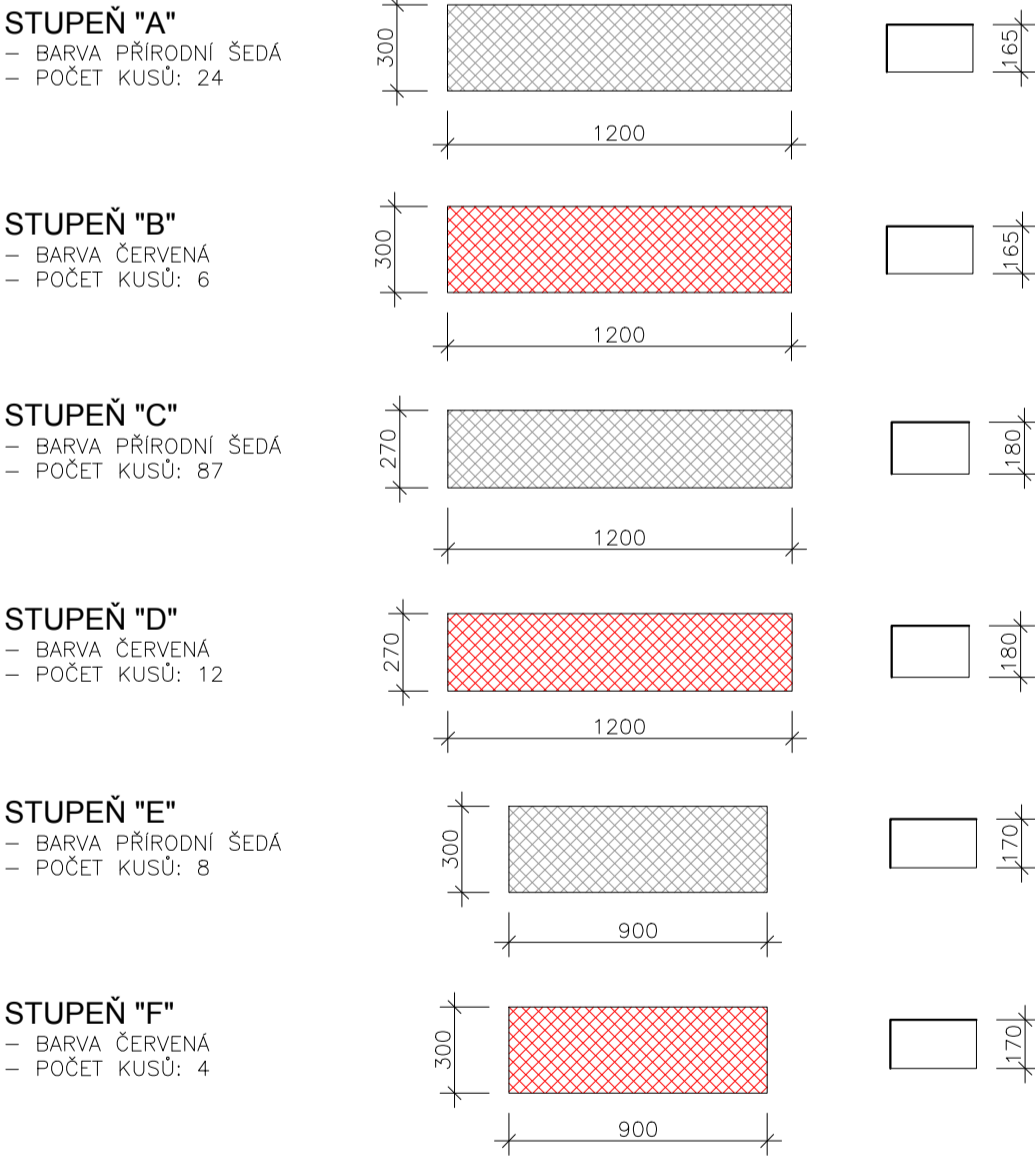

Zodpovědný pracovník	Vypracoval	 AQUA CENTRUM Břeclav s.r.o. Kapusty 27, 690 06 Břeclav IČO 60710063, DIČ CZ60710063 tel.: 519 333 689, email: aqc@wo.cz	
Ing. Milan Bartolšic	Ing. Jan Varadínek		
Investor: Povodí Moravy, s.p., Dřevařská 11, 60175 Brno		Formát	
rekonstrukce přístupových schodů pod hráz		Datum	září 2017
		Číslo stavby	
Příloha: SCHODY – DETAILS		Měřítko 1:25	Číslo přílohy D.1.1.b.3