


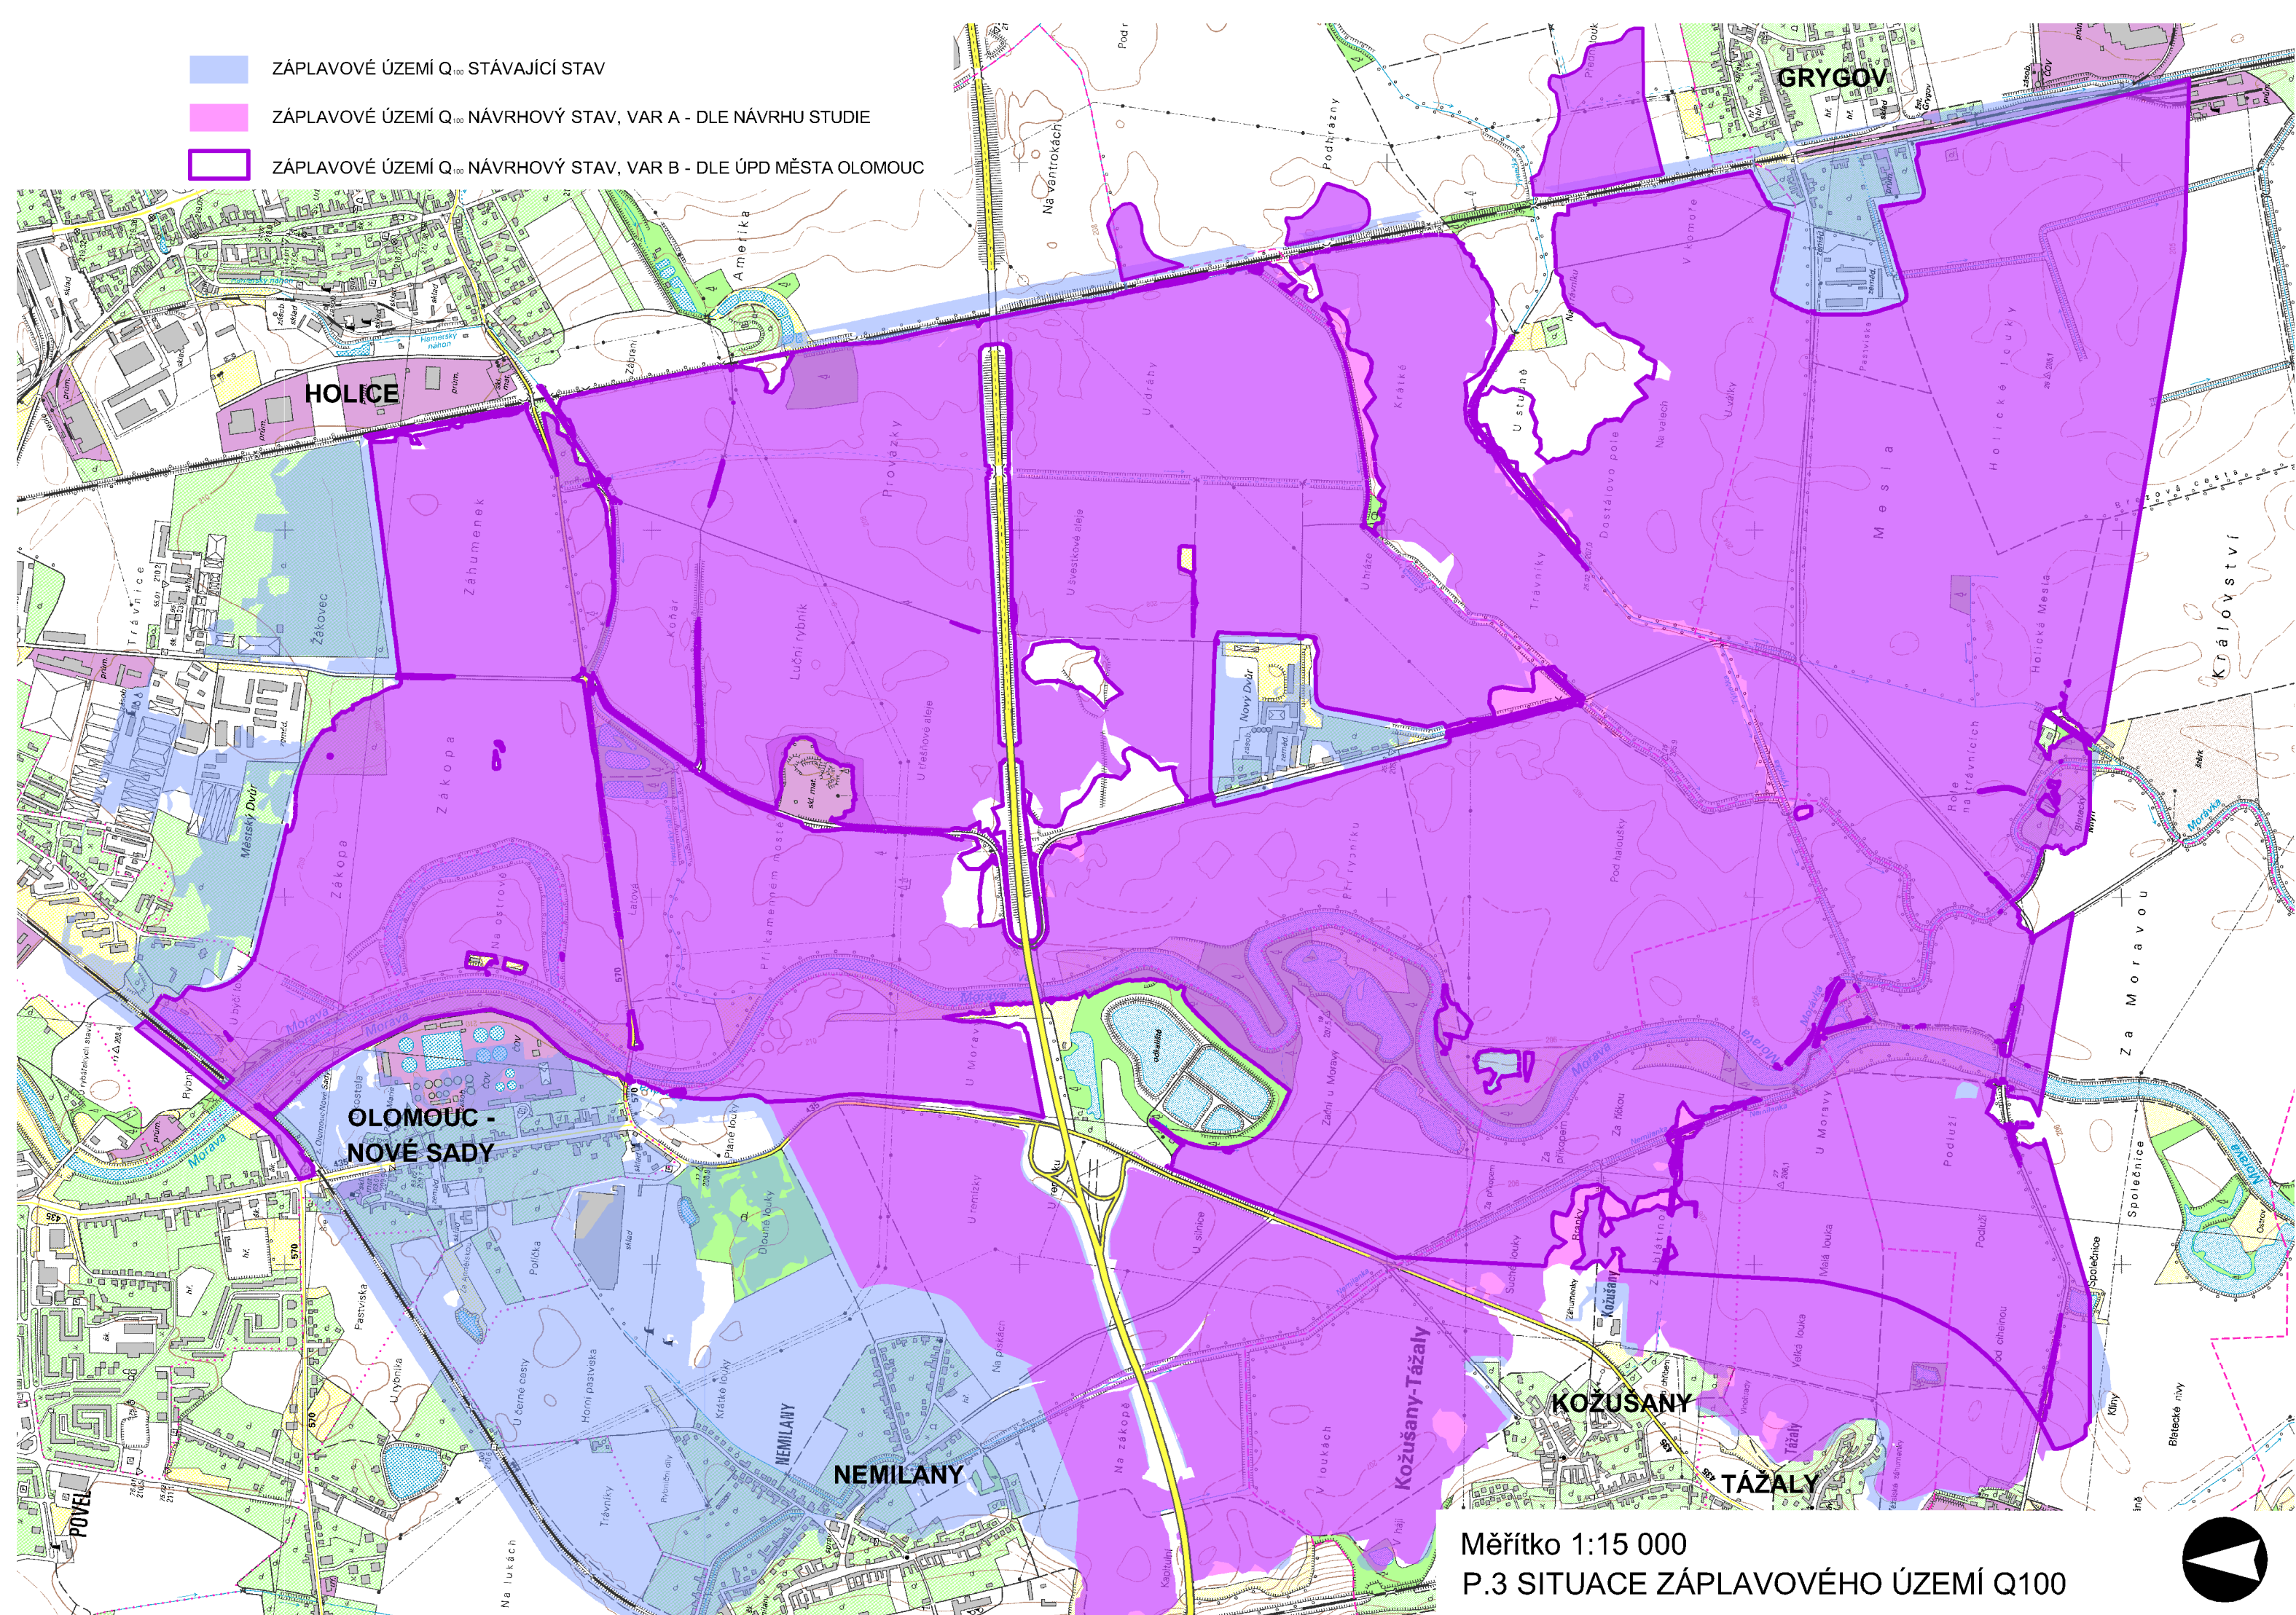


-  ZÁPLAVOVÉ ÚZEMÍ Q₁₀₀ STÁVAJÍCÍ STAV
-  ZÁPLAVOVÉ ÚZEMÍ Q₁₀₀ NÁVRHOVÝ STAV, VAR A - DLE NÁVRHU STUDIE
-  ZÁPLAVOVÉ ÚZEMÍ Q₁₀₀ NÁVRHOVÝ STAV, VAR B - DLE ÚPD MĚSTA OLOMOUC



Měřítko 1:15 000
P.3 SITUACE ZÁPLAVOVÉHO ÚZEMÍ Q₁₀₀

