

M 1:1000

ČLENĚNÍ NA STAVEBNÍ OBJEKTY:

S01 - ODSTRANĚNÍ SEDIMENTŮ, OPRAVA OPEVNĚNÍ
S02 - KÁCENÍ DŘEVIN

LEGENDA:






POZEMKY DLE KN, K.Ú. SEMTÍN
35/8 PARC. ČÍSLA DLE KN, K.Ú. SEMTÍN
GEODETICKÉ ZAMĚŘENÍ STÁVAJÍCÍ TRASY TOKU
218 94 VÝŠKOPISNÉ ZAMĚŘENÍ [m n. m.]

 VYMEZENÍ ROZSAHU STAVBY

— . — OSA TOKU








 NÁVRH DOČASNÝCH DEPONÍ (V RÁMCI STAVBY)

 NÁVRH PLOCHY ZAŘÍZENÍ STAVENIŠTĚ


	KÁCENÍ DŘEVIN – BEZ ZÁSAHU
	KÁCENÍ DŘEVIN – DŘEVINA URČENÁ KE KÁCENÍ OBVOD KEMENE NAD 80 CM
	KÁCENÍ DŘEVIN – DŘEVINA URČENÁ KE KÁCENÍ OBVOD KEMENE POD 80 CM
 	KÁCENÍ DŘEVIN – POUZE OŘEZ


	KÁCENÍ DŘEVIN – PLOŠNÉ KÁCENÍ PLOCHA NAD 40 M2
	KÁCENÍ DŘEVIN – PLOŠNÉ KÁCENÍ PLOCHA POD 40 M2

LEGENDA INŽENÝRSKÝCH SÍTÍ:

	VODOVOD
	SDĚLOVACÍ KABEL
	PLYN NTL
	PLYN VTL
	KANALIZACE
	NN PODZEMNÍ
	VN PODZEMNÍ

SKLADBA LISTŮ:

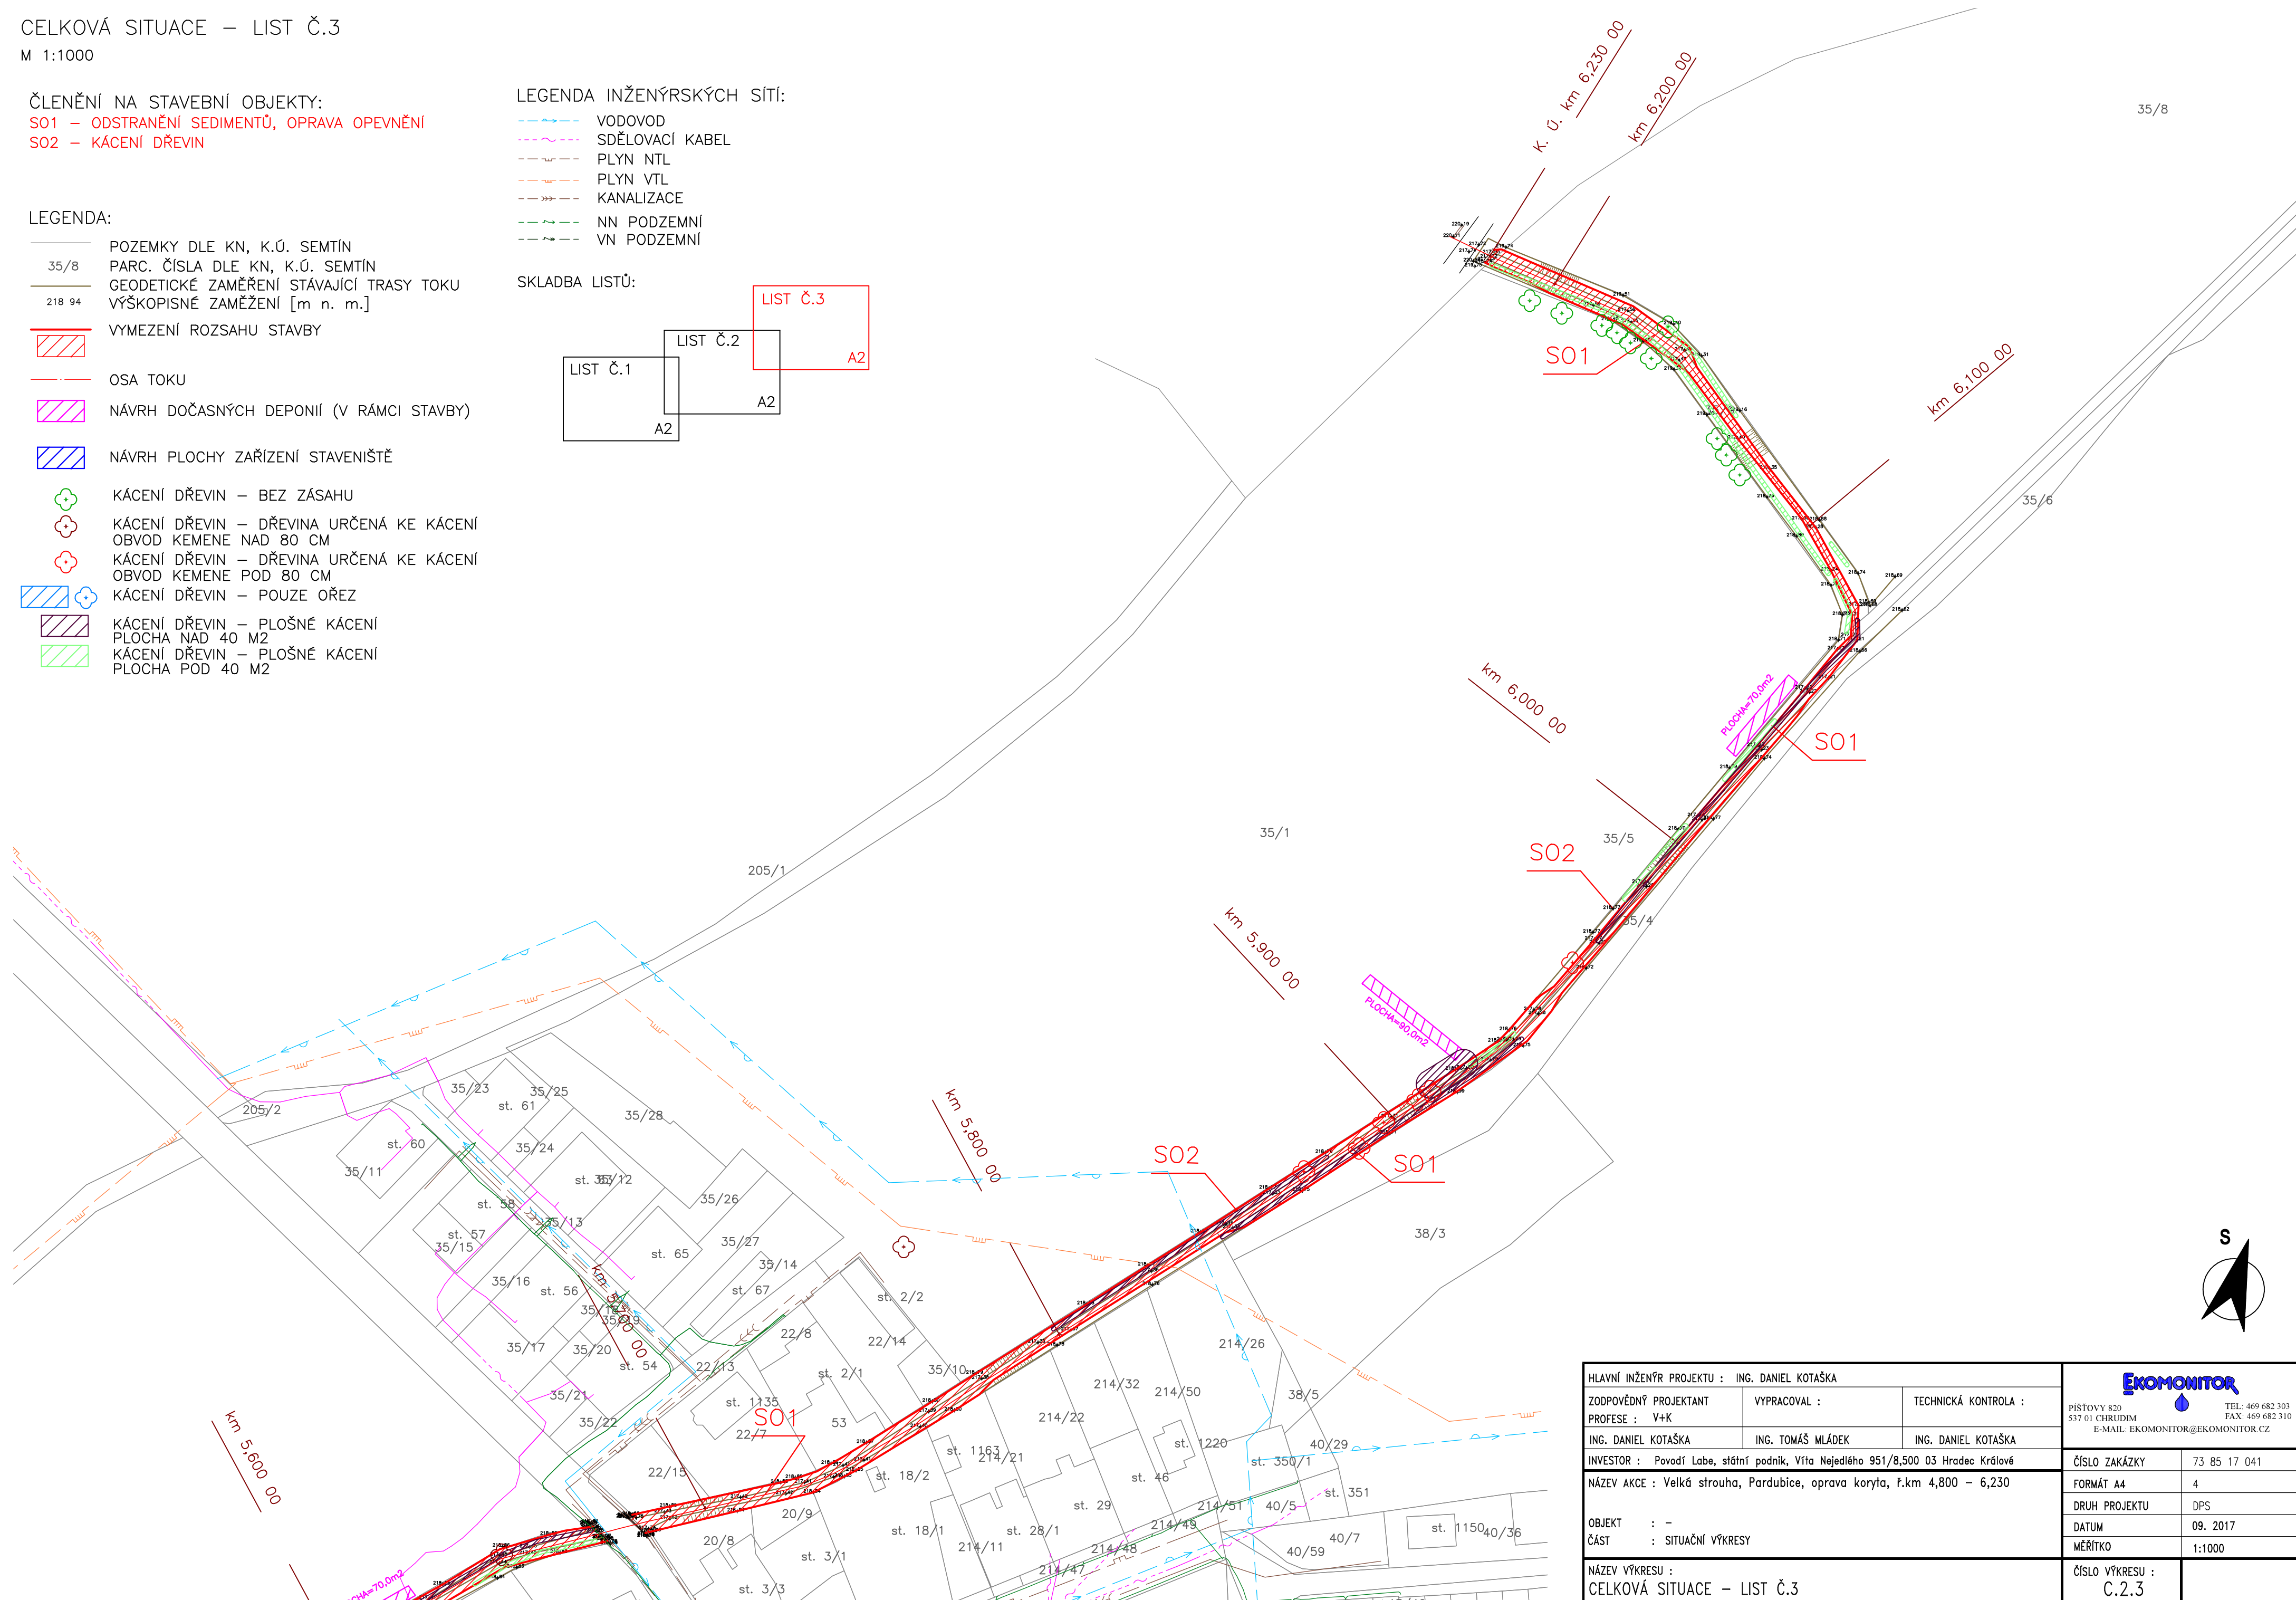

HLAVNÍ INŽENÝR PROJEKTU : ING. DANIEL KOTAŠKA			 PÍŠTOVY 820 TEL: 469 682 303 537 01 CHRUDIM FAX: 469 682 310 E-MAIL: EKOMONITOR@EKOMONITOR.CZ	
ZODPOVĚDNÝ PROJEKTANT PROFESE : V+K	VYPRACOVAL :	TECHNICKÁ KONTROLA :		
ING. DANIEL KOTAŠKA	ING. TOMAŠ MLÁDEK	ING. DANIEL KOTAŠKA		
INVESTOR : Povodí Labe, státní podnik, Vítězslavské náměstí 951/8, 500 03 Hradec Králové				
NÁZEV AKCE : Velká strouha, Pardubice, oprava koryta, ř.km 4,800 – 6,230			ČÍSLO ZAKÁZKY 73 85 17 041	
OBJEKT : – ČÁST : SITUAČNÍ VÝKRESY			FORMÁT A4 4	
			DRUH PROJEKTU DPS	
			DATUM 09. 2017	
			MĚŘÍTKO 1:1000	
NÁZEV VÝKRESU : CELKOVÁ SITUACE – LIST Č.3			ČÍSLO VÝKRESU : C.2.3	