

VN BOROTÍN II - REKONSTRUKCE

K.Ú. BOROTÍN U BOSKOVIC

SPODNÍ VÝPUST - LÁVKA

M 1 : 25

POZNÁMKA:

A. KOVOVÉ NE NEREZOVÉ PRVKY BUDOU ŽÁROVĚ ZINKOVÁNY

ŽÁROVĚ ZINKOVÁNÍ:

1. METALIZACE Zn 80 µm

2. ZÁKLADNÍ NÁTĚR - 100 µm

3. MEZIVRSTVA - 2 x 80 µm

4. VRCHNÍ NÁTĚR - 80 µm

B. ČERNÉ JE VYZNAČENA STÁVAJÍCÍ KONSTRUKCE LÁVKY, KTERÁ BUDE ZNOVU OSAZENA. DOJDE K ODSTRANĚNÍ STÁVAJÍCÍHO ROŠTU A UMÍSTĚNÍ NOVÉHO. ČERVENÉ JSOU VYZNAČENY NOVÉ PRVKY KONSTRUKCE LÁVKY.

ČÍSLO	12 LÁVKA Z POZINKU	POUŽITÉ NOVÉ PRVKY
1	Madlo - tyč Ø 40 mm	dl. 1,35 m - 2 ks, dl. 1,05 - 1 ks
2	Stojka - tyč Ø 40 mm	dl. 1,08 m - 2 ks
3	Vodorovná výplň - tyč Ø 36 mm	dl. 1,31 m - 4 ks
4	Nosník - tyč profil U100	-
5	Kotvení - pásovina 120/50/5 mm šroub M12, 2 x plochá Zn podložka M12, matice MB M12	2 ks
6	Rošt - ocelový 34/38 mm	plocha 4,00 x 1,00 m
7	Nosník - tyč profil L100	dl. 1,10 m - 1 ks
8	Příčný nosník - tyč profil U65	dl. 1,00 m - 4 ks
9	Kluzná podložka - pásovina 150/10 mm	dl. 1,10 m - 1 ks
10	Okopová lišta - pásovina 100/5 mm	dl. 5,47 m - 2 ks, dl. 1,00 - 1 ks

CHEMICKÁ KOTVA

Závitová tyč MB M8, povrchová úprava pozinkováním, dl. 150 mm, DIN 975/A2, Ocelová Zn plochá podložka M8, Matice MB M8, DIN 934

Otvor průměru 10 mm, rozteč á 1 000 mm, hloubka 80 mm


Chemická kotva - rychle tuhnoucí 2-komponentní kotvicí lepidlo na bázi epoxi-akrylátu, bez rozpouštědel a styrenu

B.p.v.

S-JTSK


LÁVKA - ŘEZ A-A'

M 1 : 25

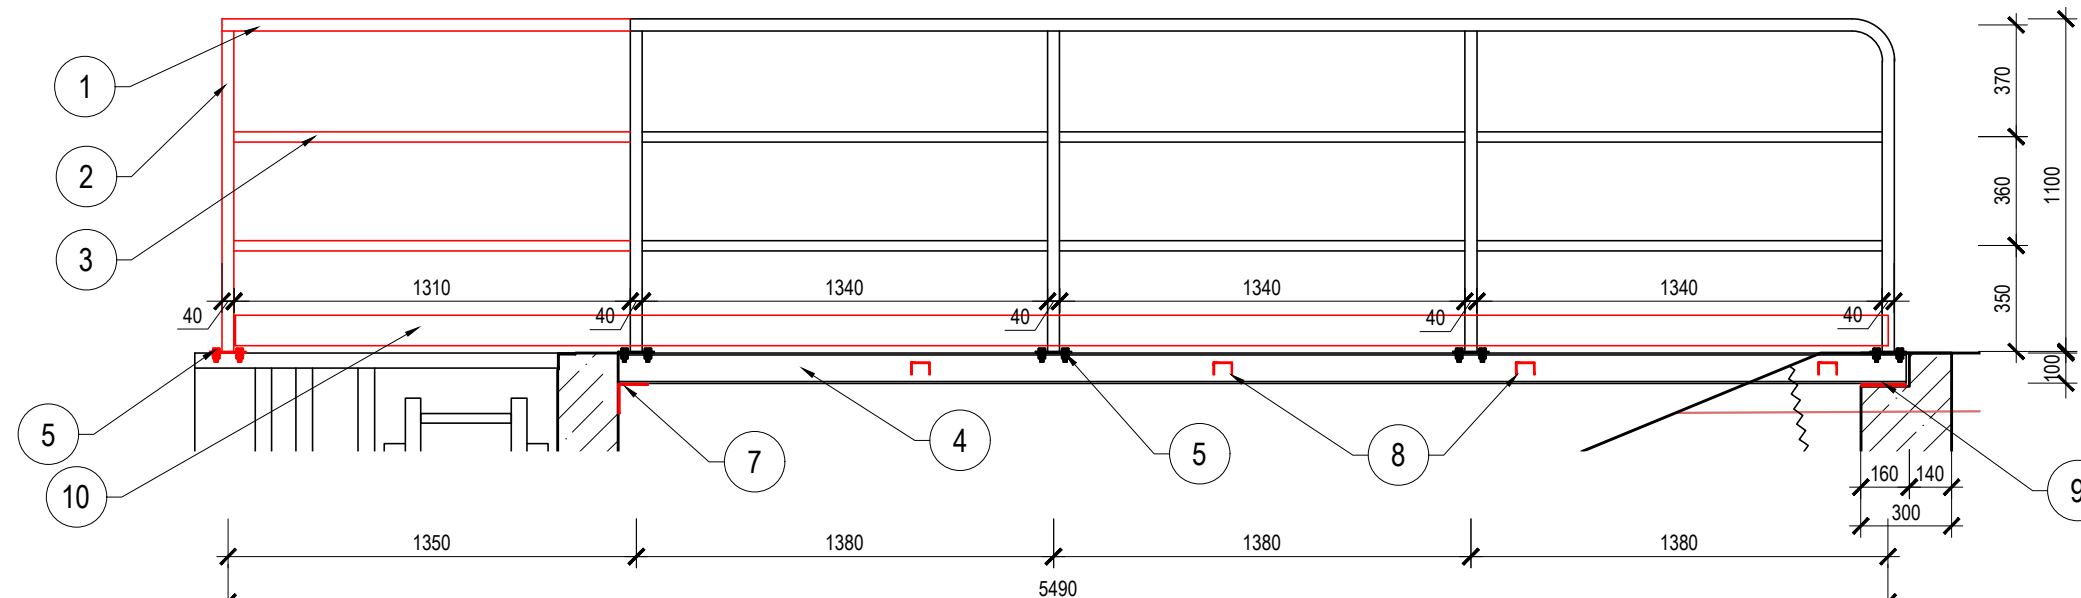


LÁVKA - PŮDORYS


M 1 : 25

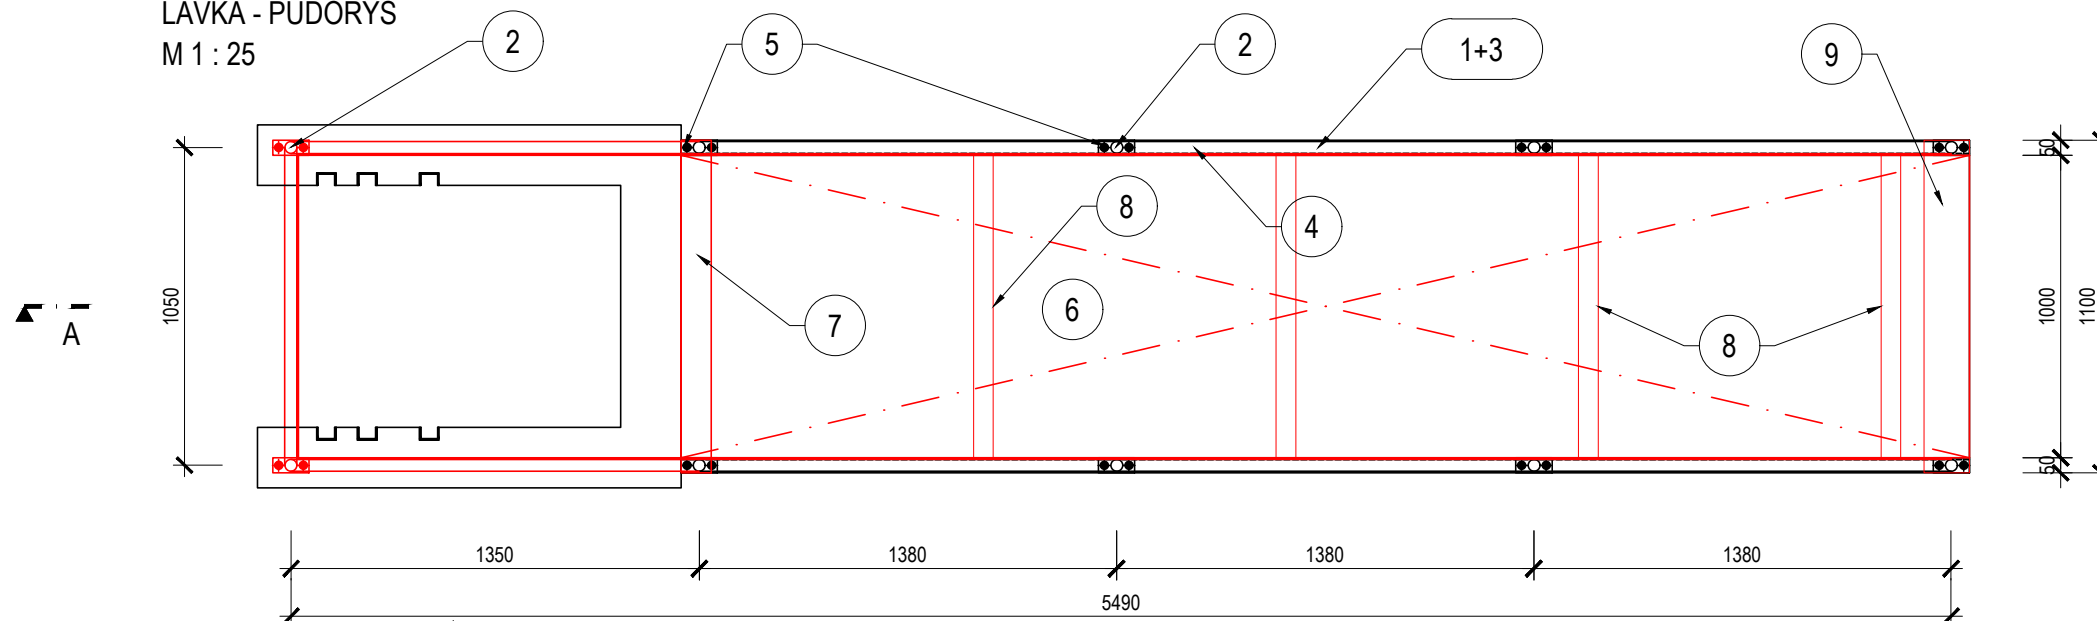

LÁVKA - ŘEZ B-B'

M 1 : 25

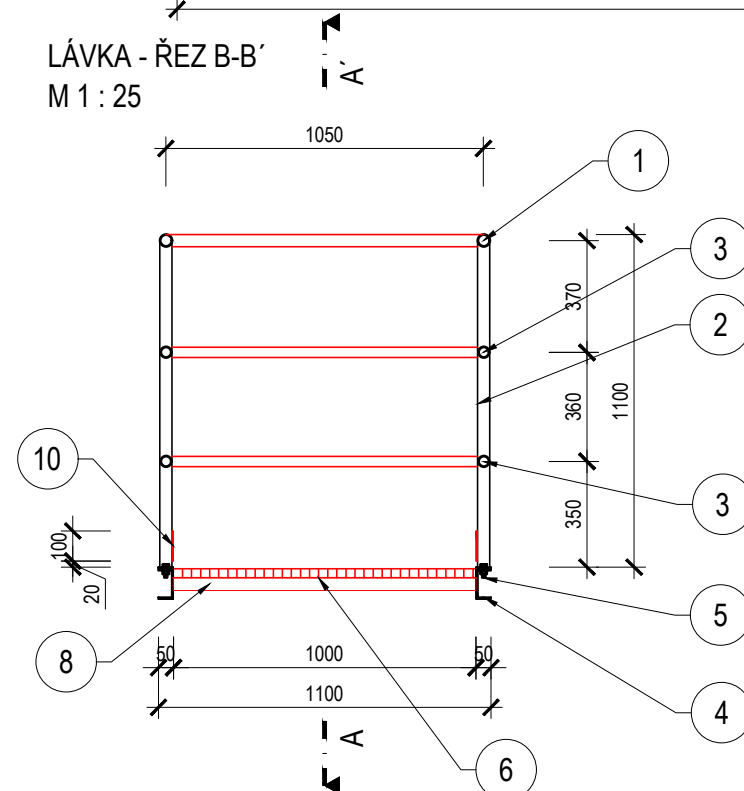

 POVODÍ MORAVY, a.s. Dřevařská 11, 602 00 Brno IČ: 70890013, DIČ: CZ70890013 tel.: +420 541 637 111 e-mail: info@pmo.cz	OBJEDNATEL: CLIENT:	AUTORIZACE: AUTHORIZED BY:	
		ČÍSLO PARÉ: DOCUMENT SET NUMBER:	
Ing. Vít Pučálek M. Bureše 809, 572 01 Polička IČ: 04373863, DIČ: CZ8208233528 tel.: +420 737 367 558 e-mail: v.pucalek@gmail.com	GENERÁLNÍ PROJEKTANT: GENERAL DESIGNER:	HLAVNÍ INŽENÝR PROJEKTU: CHIEF PROJECT MANAGER:	
		Ing. Vít Pučálek	
NÁZEV AKCE: TITLE:	VN BOROTÍN II REKONSTRUKCE	PROJEKTANT: DESIGNER:	
		Ing. Vít Pučálek	
STAVEBNÍ OBJEKT: BUILDING PART:	SO 03 SPODNÍ VÝPUST	ZAKÁZKA Č.: CONTRACT NO.:	
		18-05	
OBSAH: CONTENT:	SPODNÍ VÝPUST - LÁVKA	DATUM: DATE:	
		10/2018	
		MĚŘÍTKO: SCALE:	
		1 : 25	
		STUPEŇ PD: PROJECT STATUS:	
		DPS	
		ČÍSLO VÝKRESU: DRAWING NUMBER:	
		D.9.	