


CELKOVÝ SITUAČNÍ VÝKRES - ZÁKLADNÍ MAPA
M 1:10 000

SITUACE ZABAGED 1:10 000



Člen sdružení:

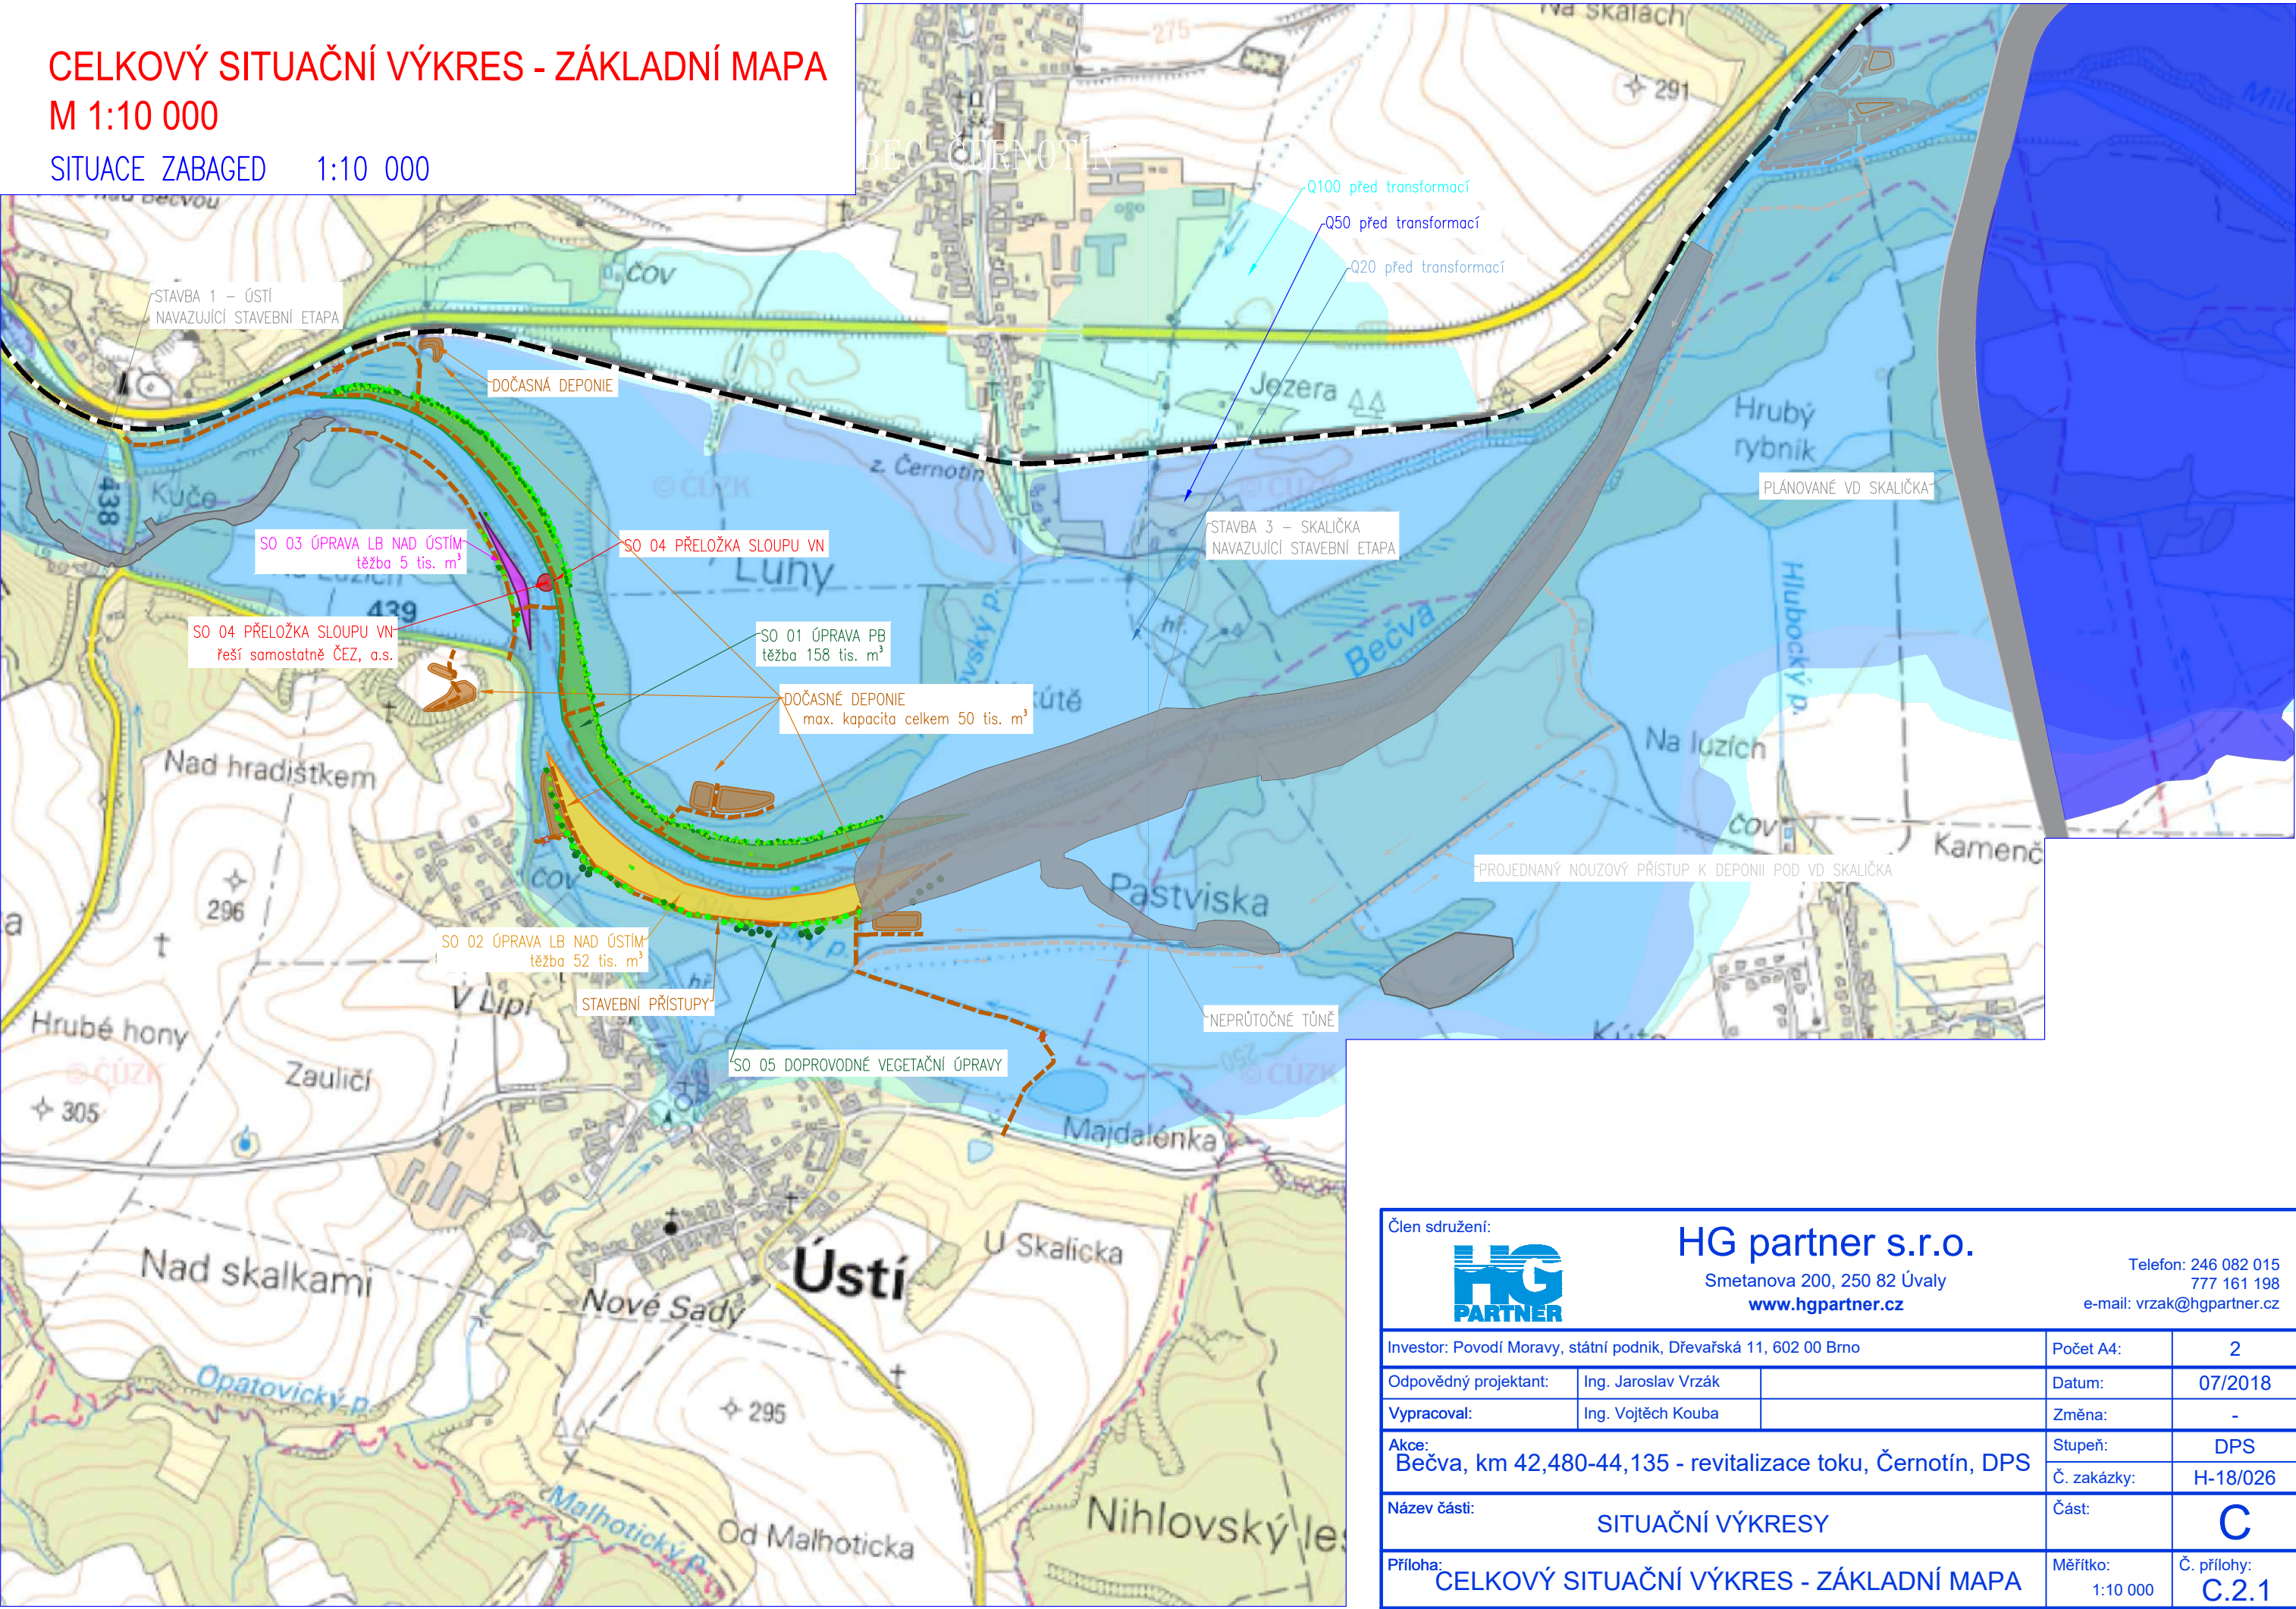

HG partner s.r.o.

Smetanova 200, 250 82 Úvaly
www.hgpartner.cz

Telefon: 246 082 015
777 161 198
e-mail: vrzak@hgpartner.cz

Investor: Povodí Moravy, státní podnik, Dřevařská 11, 602 00 Brno			Počet A4:	2
Odpovědný projektant:	Ing. Jaroslav Vrzák		Datum:	07/2018
Vypracoval:	Ing. Vojtěch Kouba		Změna:	-
Akce: Bečva, km 42,480-44,135 - revitalizace toku, Černotín, DPS			Stupeň:	DPS
			Č. zakázky:	H-18/026
Název části: SITUAČNÍ VÝKRESY			Část:	C
Příloha: CELKOVÝ SITUAČNÍ VÝKRES - ZÁKLADNÍ MAPA			Měřítko: 1:10 000	Č. přílohy: C.2.1