


VD MŠENO OPRAVA KORUNY HRÁZE
KOORDINAČNÍ SITUACE STAVBY
M 1 : 500

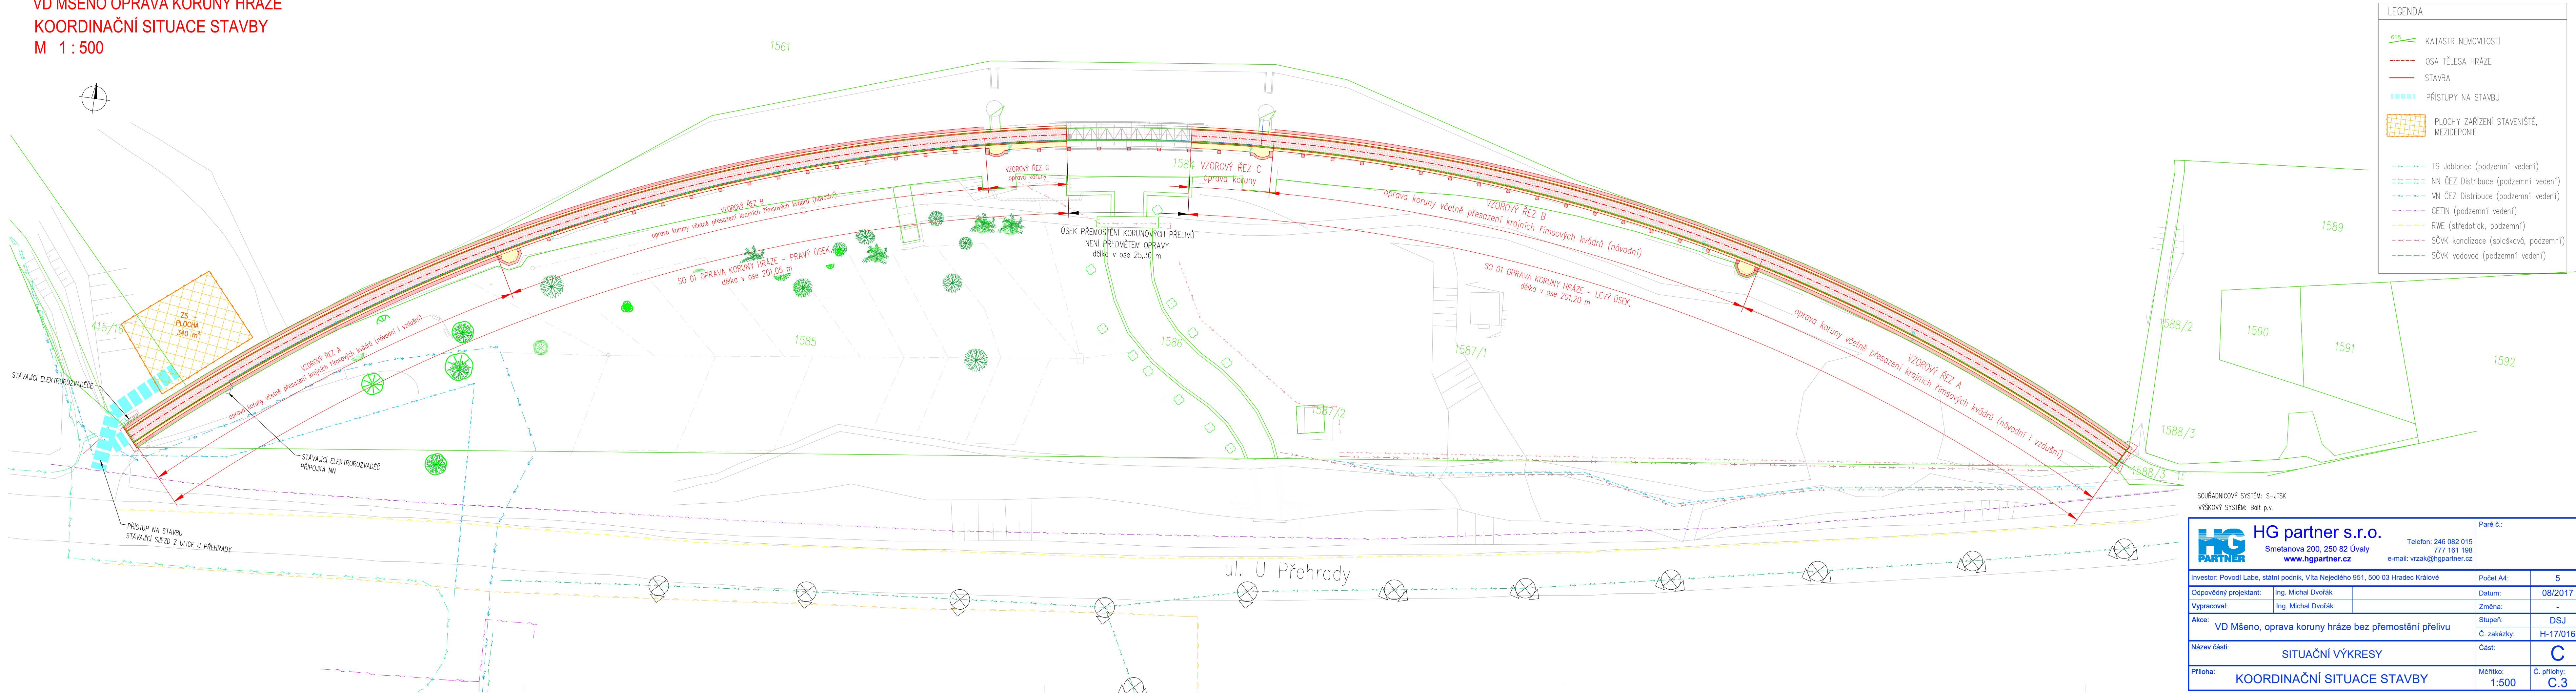

LEGENDA

618

KATASTR NEMOVITOSTÍ

OSA TĚLESA HRÁZE

STAVBA

PŘÍSTUPY NA STAVBU

PLOCHY ZAŘÍZENÍ STAVENIŠTĚ, MEZIDEPONIE

TS Jablonec (podzemní vedení)

NN ČEZ Distribuce (podzemní vedení)

VN ČEZ Distribuce (podzemní vedení)

CETIN (podzemní vedení)

RWE (středotlak, podzemní)

SČVK kanalizace (splašková, podzemní)

SČVK vodovod (podzemní vedení)

SOUŘADNICOVÝ SYSTÉM: S-JTSK VÝŠKOVÝ SYSTÉM: Balt p.v.		Paré č.:	
<div><div><div></div><div></div></div><div><div>HG partner s.r.o.</div><div>Smetanova 200, 250 82 Úvaly</div><div>www.hgpartner.cz</div></div></div> <div><div>Telefon: 246 082 015</div><div>777 161 198</div><div>e-mail: vrzak@hgpartner.cz</div></div>			
Investor: Povodí Labe, státní podnik, Víta Nejedlého 951, 500 03 Hradec Králové		Počet A4:	5
Odpovědný projektant: Ing. Michal Dvořák		Datum:	08/2017
Vypracoval: Ing. Michal Dvořák		Změna:	-
Akce: VD Mšeno, oprava koruny hráze bez přemostění přelivu		Stupeň:	DSJ
Název části: SITUAČNÍ VÝKRESY		Č. zakázky:	H-17/016
Příloha: KOORDINAČNÍ SITUACE STAVBY		Část:	C
		Měřítko: 1:500	Č. přílohy: C.3