





SO 033 SPADIŠTĚ A PŘELIVNÁ HRANA BP - LÁVKA  
ŘEZ A-A'  
M 1:25

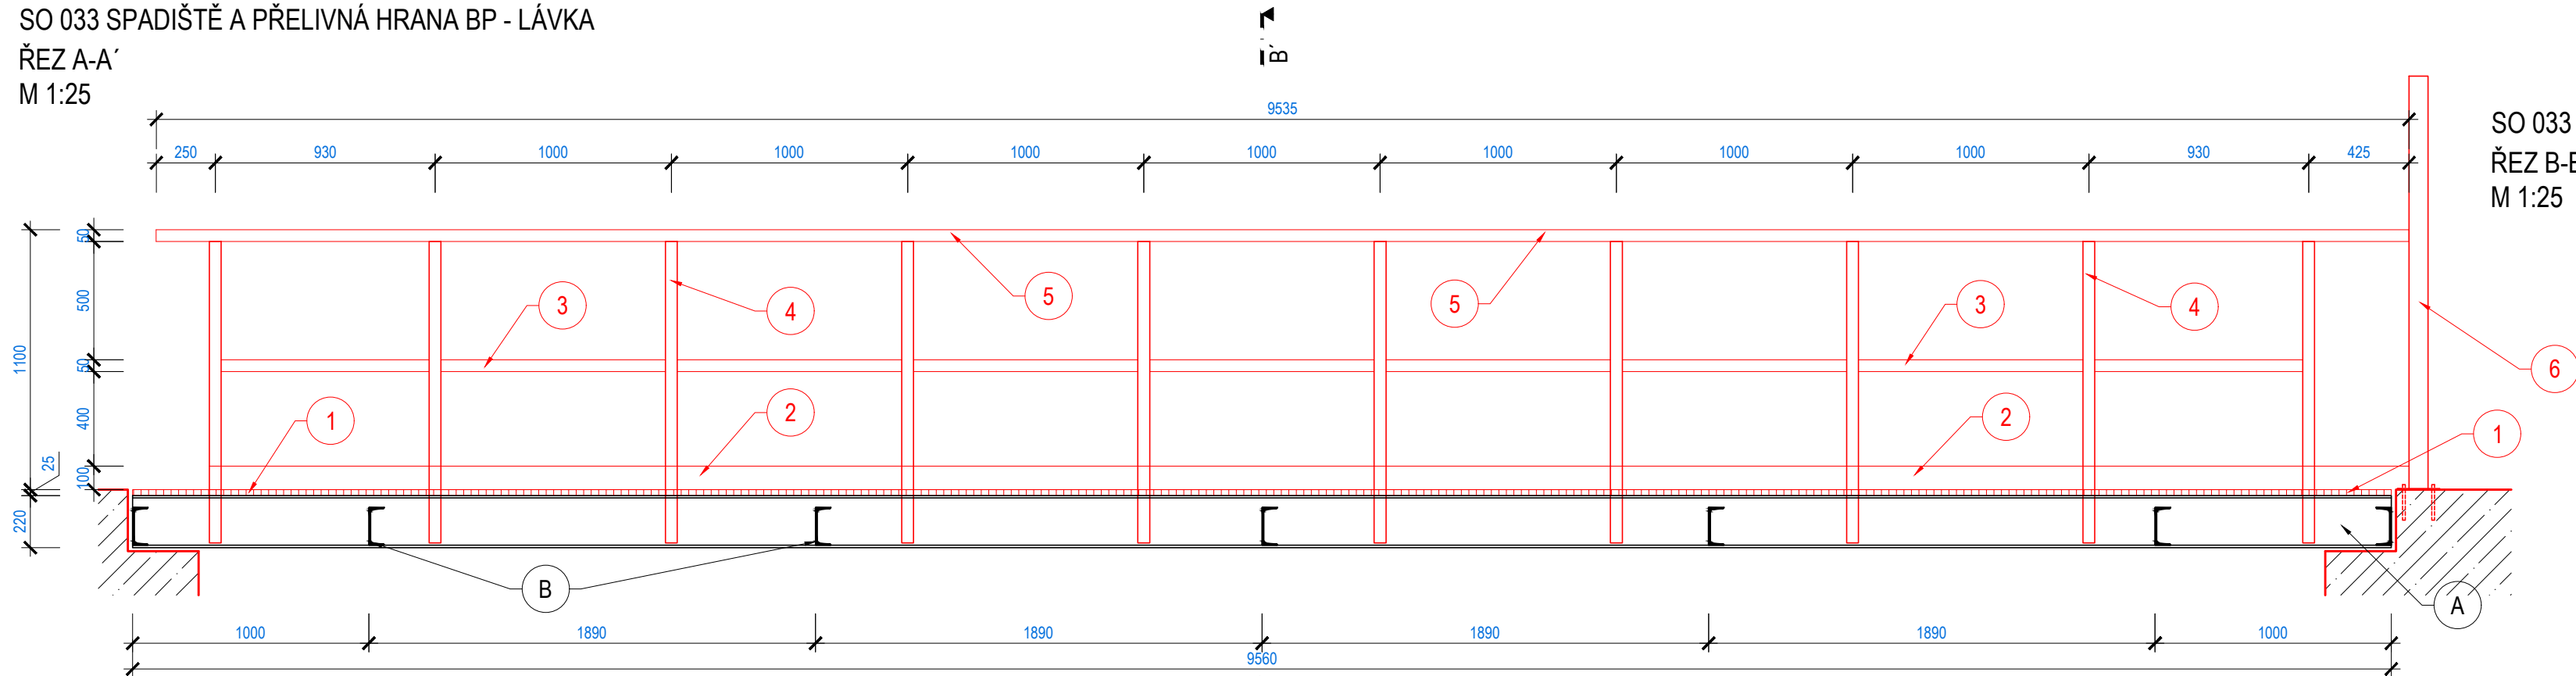

SO 033 SPADIŠTĚ A PŘELIVNÁ HRANA BP - LÁVKA  
PŮDORYS  
M 1:25

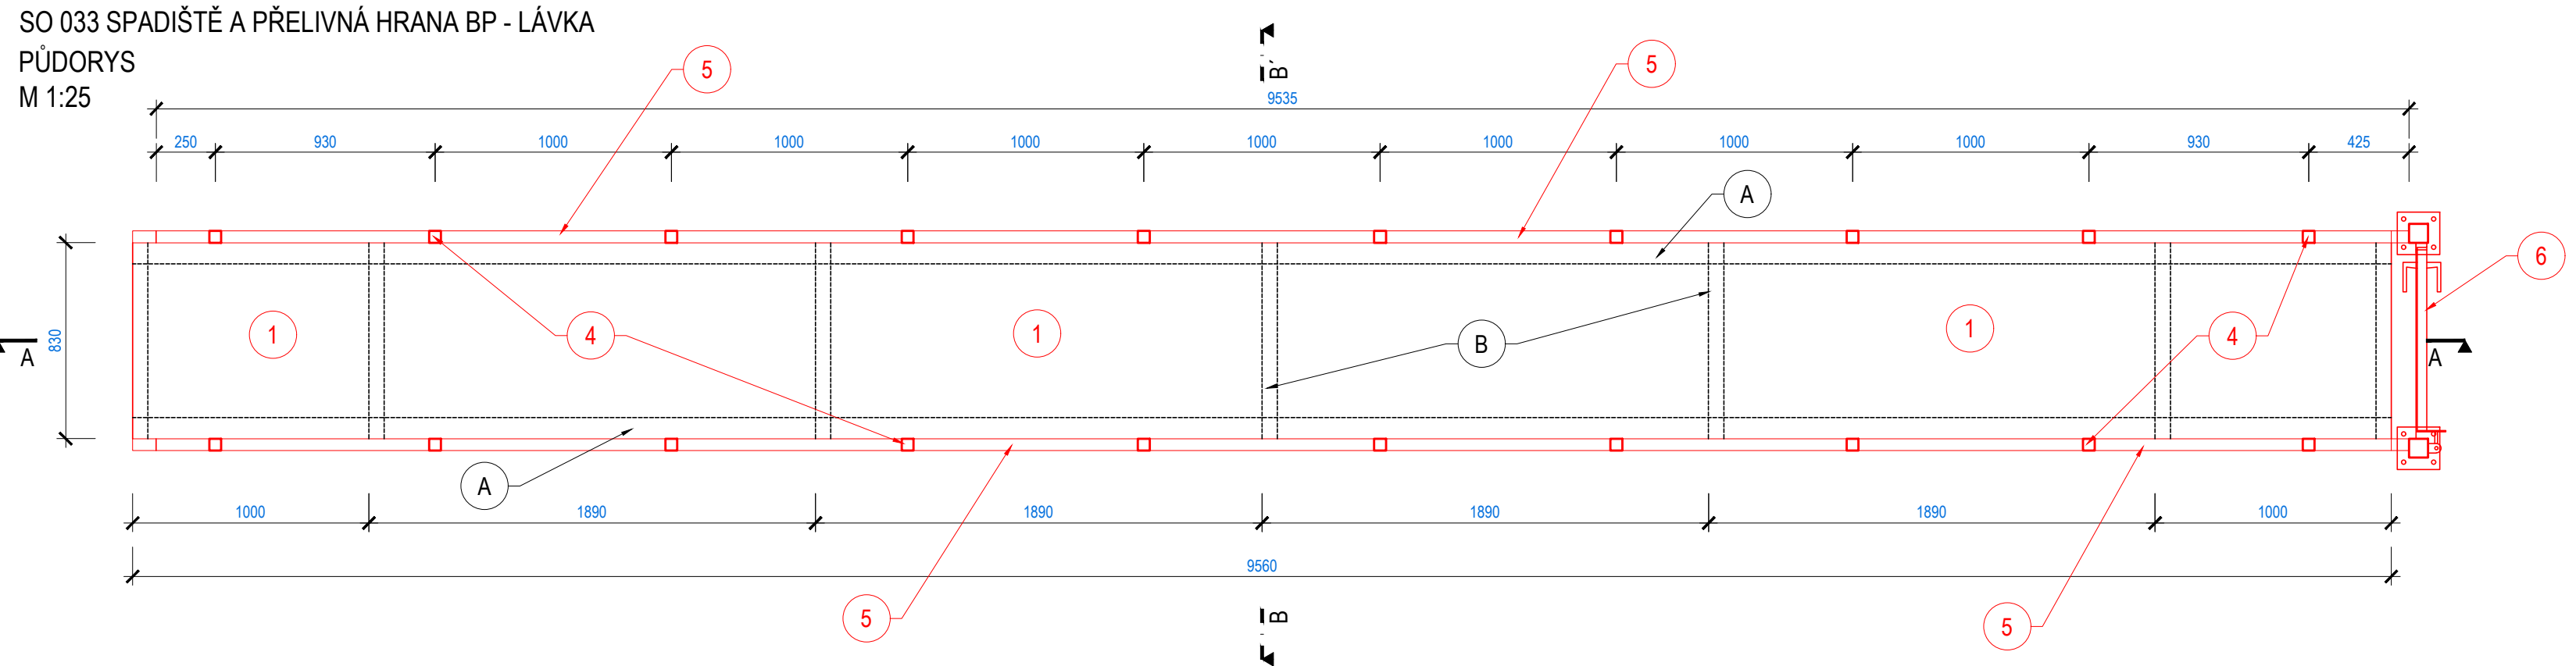

SO 033 SPADIŠTĚ A PŘELIVNÁ HRANA BP - LÁVKA  
ŘEZ B-B'  
M 1:25

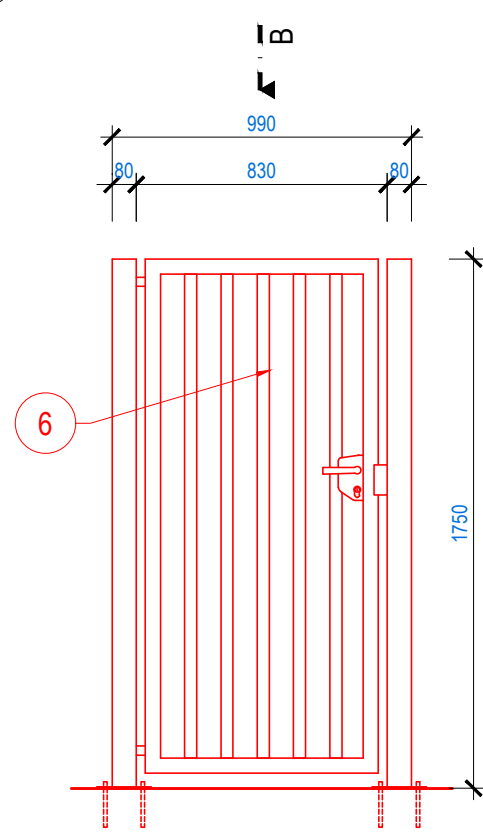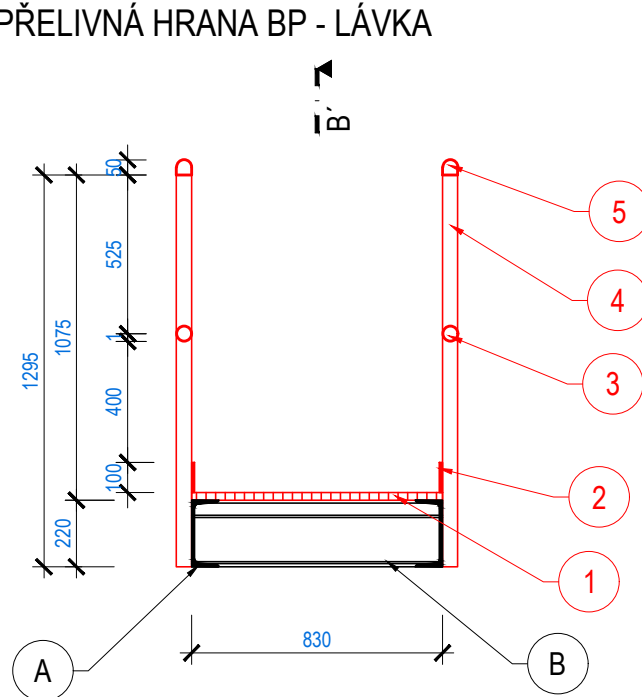

## VN HRABIŠÍN - OPRAVA OBJEKTŮ A ODBAHNĚNÍ

K.Ú. HRABIŠÍN

### SO 03 SDRUŽENÝ OBJEKT

#### CHARAKTERISTIKY:

##### A. SANACE OCELOVÉHO NOSNÍKU - PROFIL U22

- nosník délky 2 x 9,56 = 19,50 m
- očištění na stupeň Sa 2,5
- nanesení základního nátěru
- nanesení podkladního nátěru
- nanesení vrchního nátěru

##### B. SANACE OCELOVÉHO NOSNÍKU - PROFIL U16

- nosník délky 7 x 0,812 = 5,68 m
- očištění na stupeň Sa 2,5
- nanesení základního nátěru
- nanesení podkladního nátěru
- nanesení vrchního nátěru

#### POZNÁMKA:

##### A. KOVOVÉ NOSNÉ PRVKY BUDOU SANOVÁNY

##### ŽÁROVÉ ZINKOVÁNÍ:

1. základní nátěr - 100 µm
2. mezivrstva - 2 x 100 µm
3. vrchní nátěr - 200 µm

##### B. KOMPOZITNÍ PRVKY BUDOU KOTVENY DLE STANDARDŮ VÝROBCE

#### CHARAKTERISTIKY:

##### NAHRAZENÍ OCHRANNÉHO ZÁBRADLÍ

- stávající zábradlí a pochozí rošt budou odstraněny

##### 1. POCHOZÍ ROŠT PREFAGRID PROFIL 30/30/38

- panely rozměru 7 x 1,05 x 0,83 m, 2 x 1,10 x 0,83 m

##### 2. OKOPOVÁ LIŠTA PROFIL P 100/10

- délka 2 x 8,91 = 18,00 m

##### 3. VODOROVNÁ VÝPLŇ PROFIL RT 40/4

- délka 2 x 7 x 1,0 = 14,00 m

##### 4. STOJNÁ PROFIL ST 51/51/6

- délka 2 x 10 x 1,295 = 26,00 m

##### 5. MADLO PROFIL STR 50/50/5

- délka 2 x 9,54 = 19,10 m

##### 6. UZAMYKATELNÁ BRANKA

- sloupky - nerezový profil 80/80/6, 2 ks

- rám branky - nerezový profil 50/50/5

- výplň - nerezový profil 40/40/4, 5 ks

- zámek locinox

- závěs pro otevírání brány, zajištění proti vysunutí, 2 ks



POVODÍ MORAVY, a.s.

Dřevařská 11, 602 00 Brno

IČ: 70890013, DIČ: CZ70890013

tel.: +420 541 637 111 e-mail: info@pmo.cz

Ing. Vít Pučálek

M. Bureše 809, 572 01 Polička

IČ: 04373863, DIČ: CZ8208233528

tel.: +420 737 367 558 e-mail: v.pucalek@gmail.com

VN HRABIŠÍN

OPRAVA OBJEKTŮ A ODBAHNĚNÍ

STAVEBNÍ OBJEKT:

BUILDING PART: SO 03 SDRUŽENÝ OBJEKT

OBSAH:

CONTENT: SO 033 SPADIŠTĚ A PŘELIVNÁ HRANA BP

LÁVKA

OBJEDNATEL:

CLIENT:

AUTORIZACE:

AUTHORIZED BY:

ČÍSLO PARÉ:

DOCUMENT SET NUMBER:

GENERÁLNÍ PROJEKTANT:

GENERAL DESIGNER:

HLAVNÍ INŽENÝR PROJEKTU:

CHIEF PROJECT MANAGER:

Ing. Vít Pučálek

Ing. Vít Pučálek

18-08

01/2019

1:25

DSP

ČÍSLO VÝKRESU:

DRAWING NUMBER:

D.4.6.