



SDRUŽENÝ OBJEKT  
PŮDORYS  
M 1:50

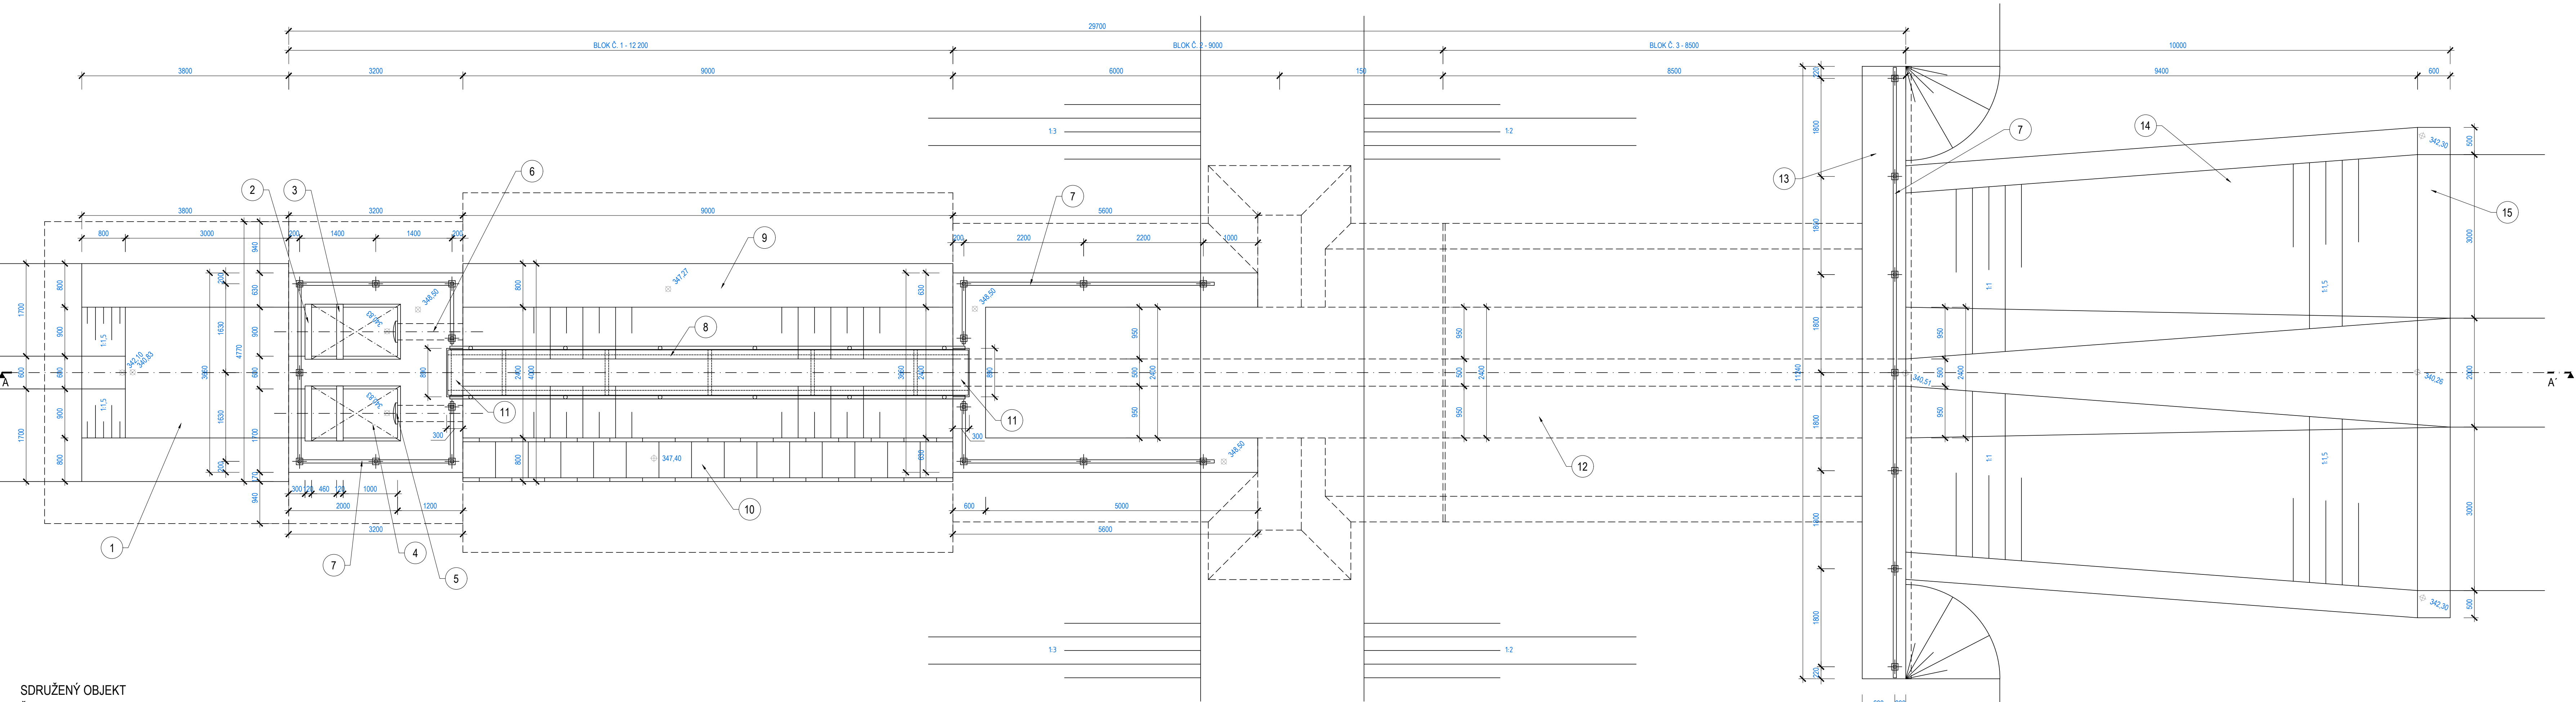

SDRUŽENÝ OBJEKT  
ŘEZ A-A'  
M 1:50

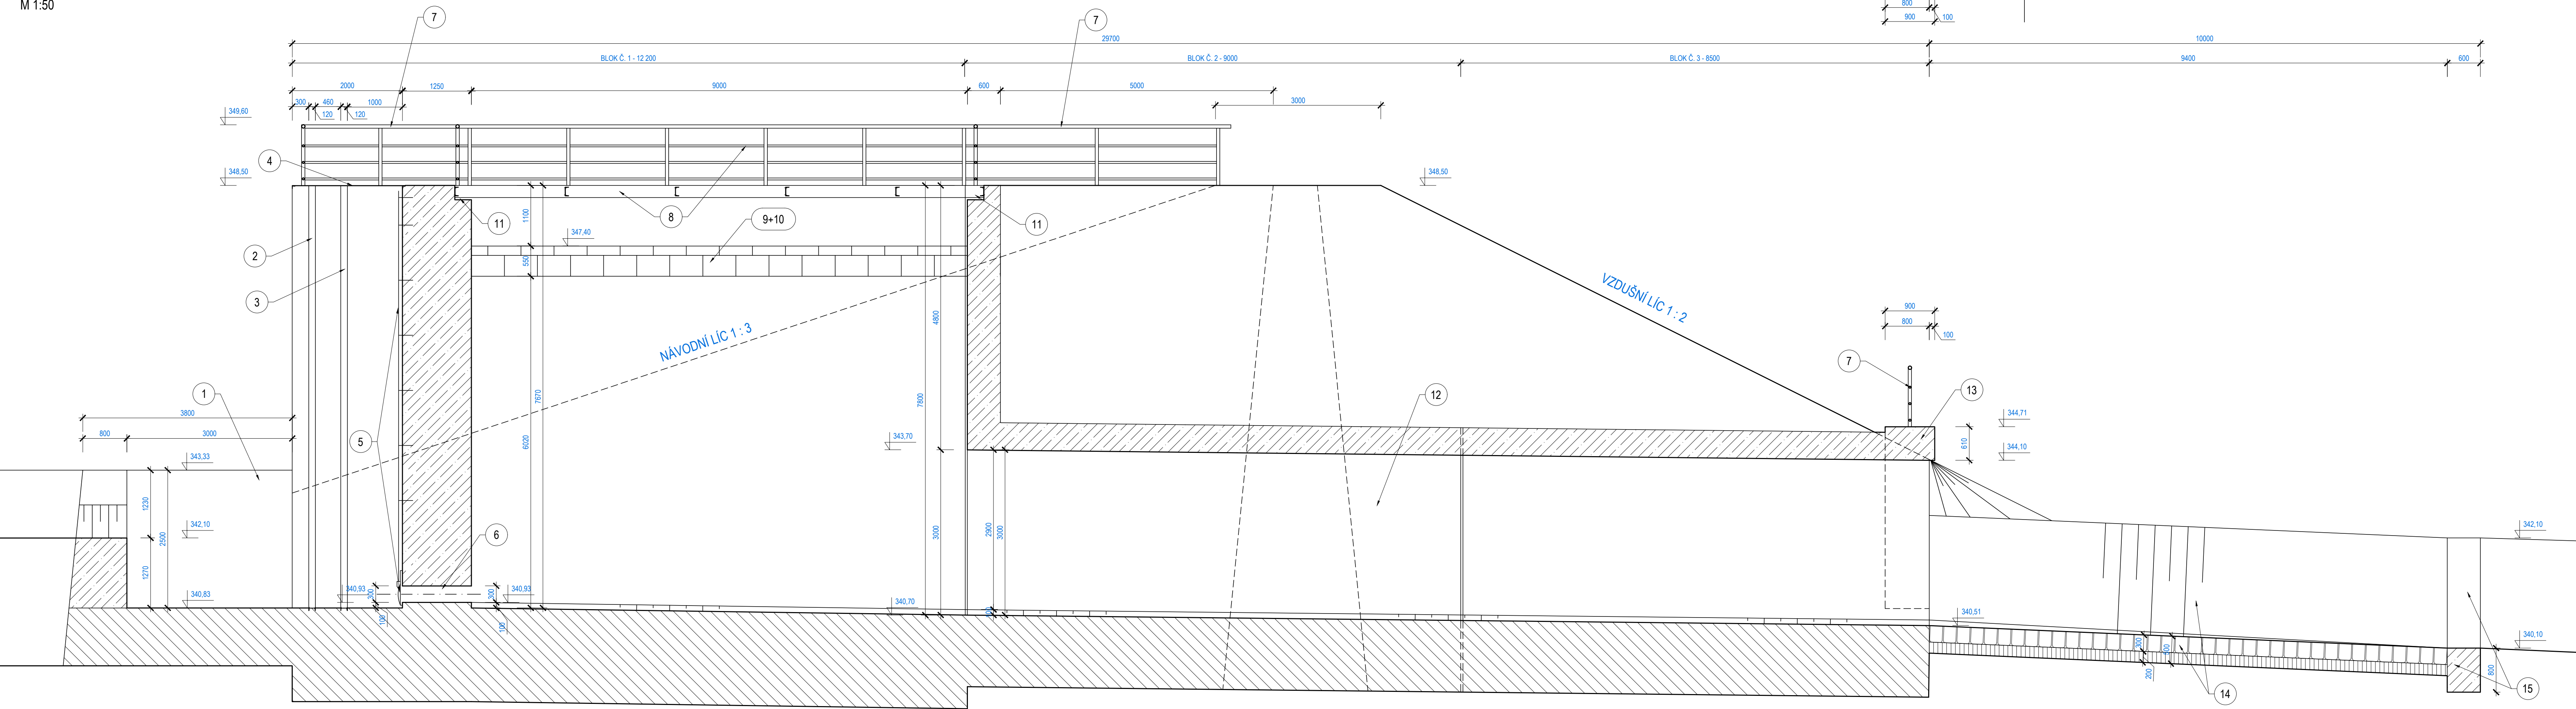


## VN HRABIŠÍN - OPRAVA OBJEKTŮ A ODBAHNĚNÍ

K.Ú. HRABIŠÍN  
SO 03 SDRUŽENÝ OBJEKT

SDRUŽENÝ OBJEKT - STÁVAJÍCÍ STAV  
M 1 : 50

Číslo	CHARAKTERISTIKY
1	VTOKOVÁ JÍMKA - PRO VYROVNÁNÍ DNA NADŘEZE A DNA SDRUŽENÉHO OBJEKTU
2	VODÍČÍ DRAŽKY S OSAZENÍM ČESLICOVÝCH MRŽÍ
3	VODÍČÍ DRAŽKY S OSAZENÍM DŘEVĚNÝCH HRADÍDEL
4	UZAMKNUTELNÝ OCELOVÝ POKLOP
5	KANALOVÉ ŠOUPÁTNO JA 300 J11, S 80 005-601 - TELESKOPICKÉ OVLÁDÁNÍ
6	OCELOVÁ TROUBA BEZESŤVÁ JA 300 J11
7	OCELOVÉ OCHRANNÉ ŽABRÁDKO
8	OCELOVÁ PŘÍSTUPOVÁ LÁVKA
9	PŘELÍVNÁ HRANA BEZPEČNOSTNÍHO PŘELÍVU - ODBRANĚN KAMENORŮZ
10	PŘELÍVNÁ HRANA BEZPEČNOSTNÍHO PŘELÍVU - KAMENORŮZ
11	KAPSY PRO ULOŽENÍ NOSNÉ KONSTRUKCE PŘÍSTUPOVÉ LÁVKY
12	STOLA SDRUŽENÉHO OBJEKTU
13	VÝUSTNÍ ČELO - ZAKONČENÍ ŠTOLY SDRUŽENÉHO OBJEKTU
14	DLAŽBA Z LOMOVÉHO KAMENE DO MC S VÝSPÁROVÁNÍM
15	ZÁSTAVOVACÍ PRAH - BETONOVÝ

 <b>POVODÍ MORAVY, a.s.</b> Dřevařská 11, 602 00 Brno IČ: 70890013, DIČ: CZ70890013 tel.: +420 541 637 111 e-mail: info@pmo.cz	OBJEDNATEL CLIENT:  AUTORIZACE AUTHORIZED BY: ČÍSLO PŘEJE DOCUMENT SET NUMBER:
Ing. Vít Pučálek M. Bureš 809, 572 01 Políčka IČ: 04573863, DIČ: CZ04573863 tel.: +420 737 367 558 e-mail: v.pucalek@gmail.com	GENERALNÍ PROJEKTANT GENERAL DESIGNER:  PROJEKTANT DESIGNER: Ing. Vít Pučálek
NÁZEV AKCE TITLE: VN HRABIŠÍN OPRAVA OBJEKTŮ A ODBAHNĚNÍ	PROJEKTANT DESIGNER: Ing. Vít Pučálek CONTRACT NO.: 18-08 DATE: 01/2019
STAVEBNÍ OBJEKT BUILDING PART: SO 03 SDRUŽENÝ OBJEKT	MĚŘÍTKO SCALE: 1:50 STUPEŇ PROJECT STATUS: DPS
OBSAH CONTENT: SDRUŽENÝ OBJEKT - STÁVAJÍCÍ STAV	ČÍSLO VÝKRESU DRAWING NUMBER: <b>D.4.1.</b>