


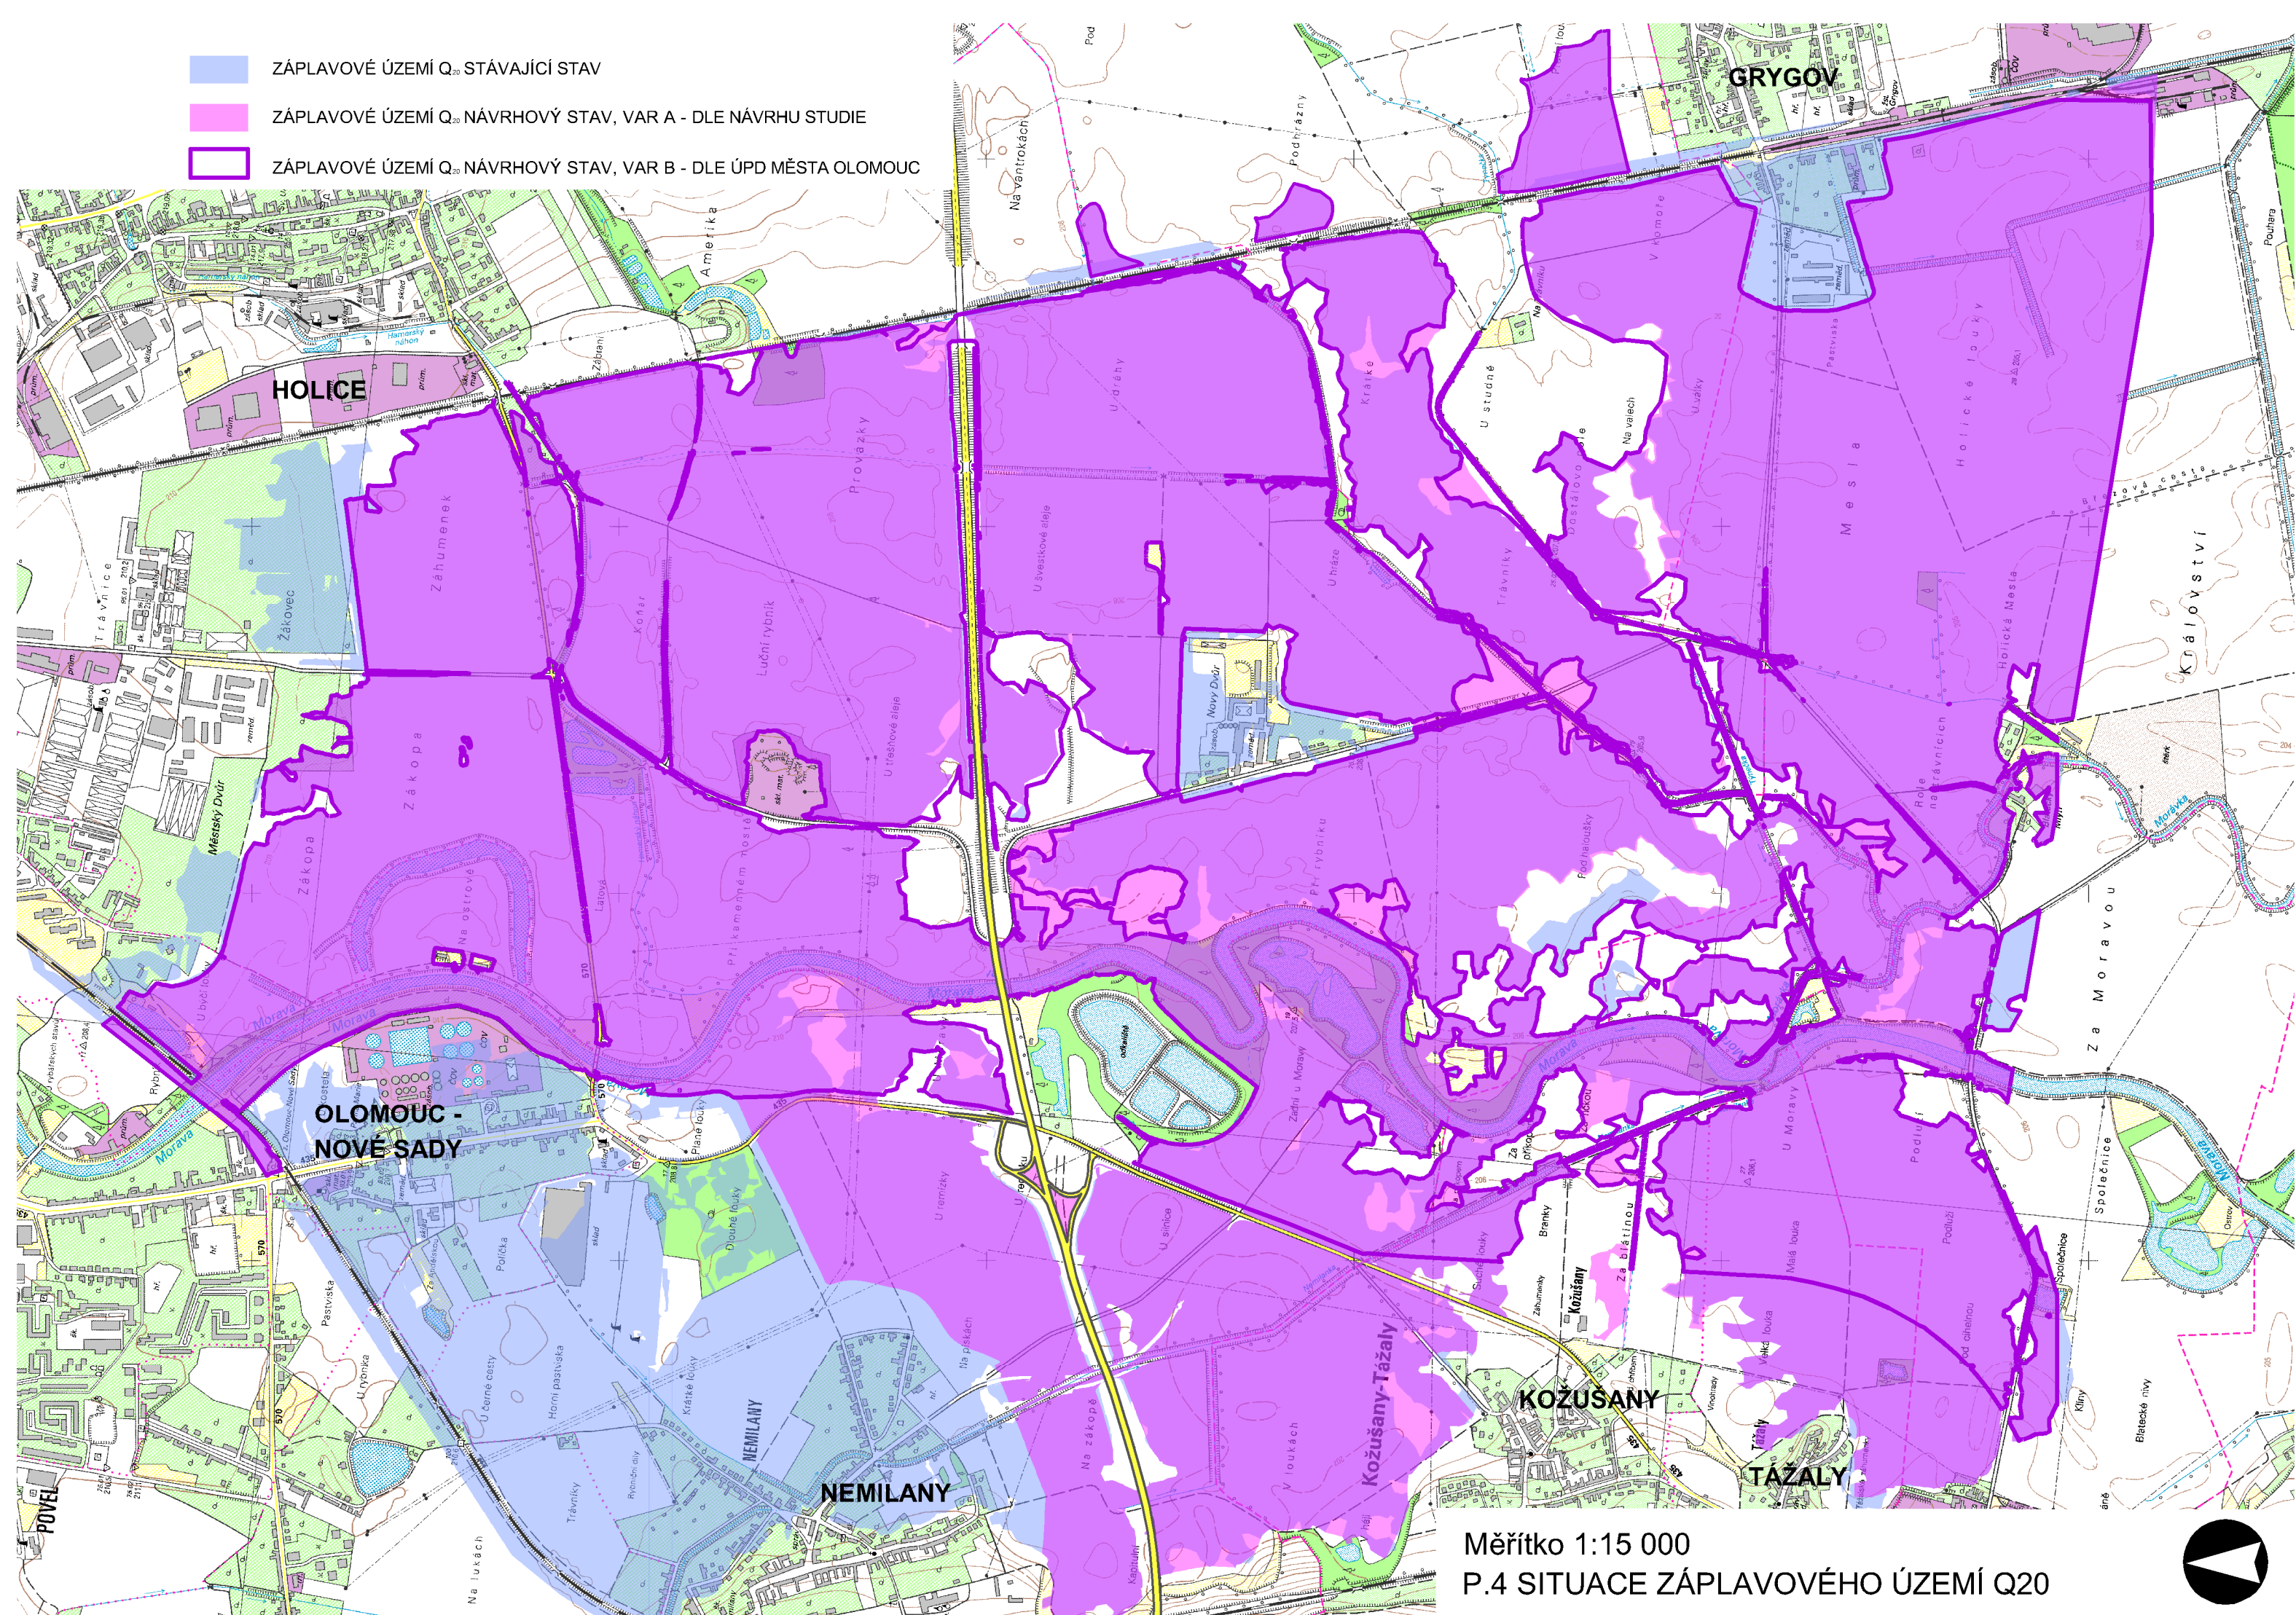


-  ZÁPLAVOVÉ ÚZEMÍ Q₂₀ STÁVAJÍCÍ STAV
-  ZÁPLAVOVÉ ÚZEMÍ Q₂₀ NÁVRHOVÝ STAV, VAR A - DLE NÁVRHU STUDIE
-  ZÁPLAVOVÉ ÚZEMÍ Q₂₀ NÁVRHOVÝ STAV, VAR B - DLE ÚPD MĚSTA OLOMOUC



Měřítko 1:15 000
P.4 SITUACE ZÁPLAVOVÉHO ÚZEMÍ Q₂₀

