


- ZÁPLAVOVÉ ÚZEMÍ Q₃₈₀ STÁVAJÍCÍ STAV
- ZÁPLAVOVÉ ÚZEMÍ Q₃₈₀ NÁVRHOVÝ STAV (VAR A - DLE NÁVRHU STUDIE)
- ZÁPLAVOVÉ ÚZEMÍ Q₃₈₀ NÁVRHOVÝ STAV (VAR B - DLE ÚPD MĚSTA OLOMOUC)



Měřítko 1:15 000

P.2 SITUACE ZÁPLAVOVÉHO ÚZEMÍ Q380

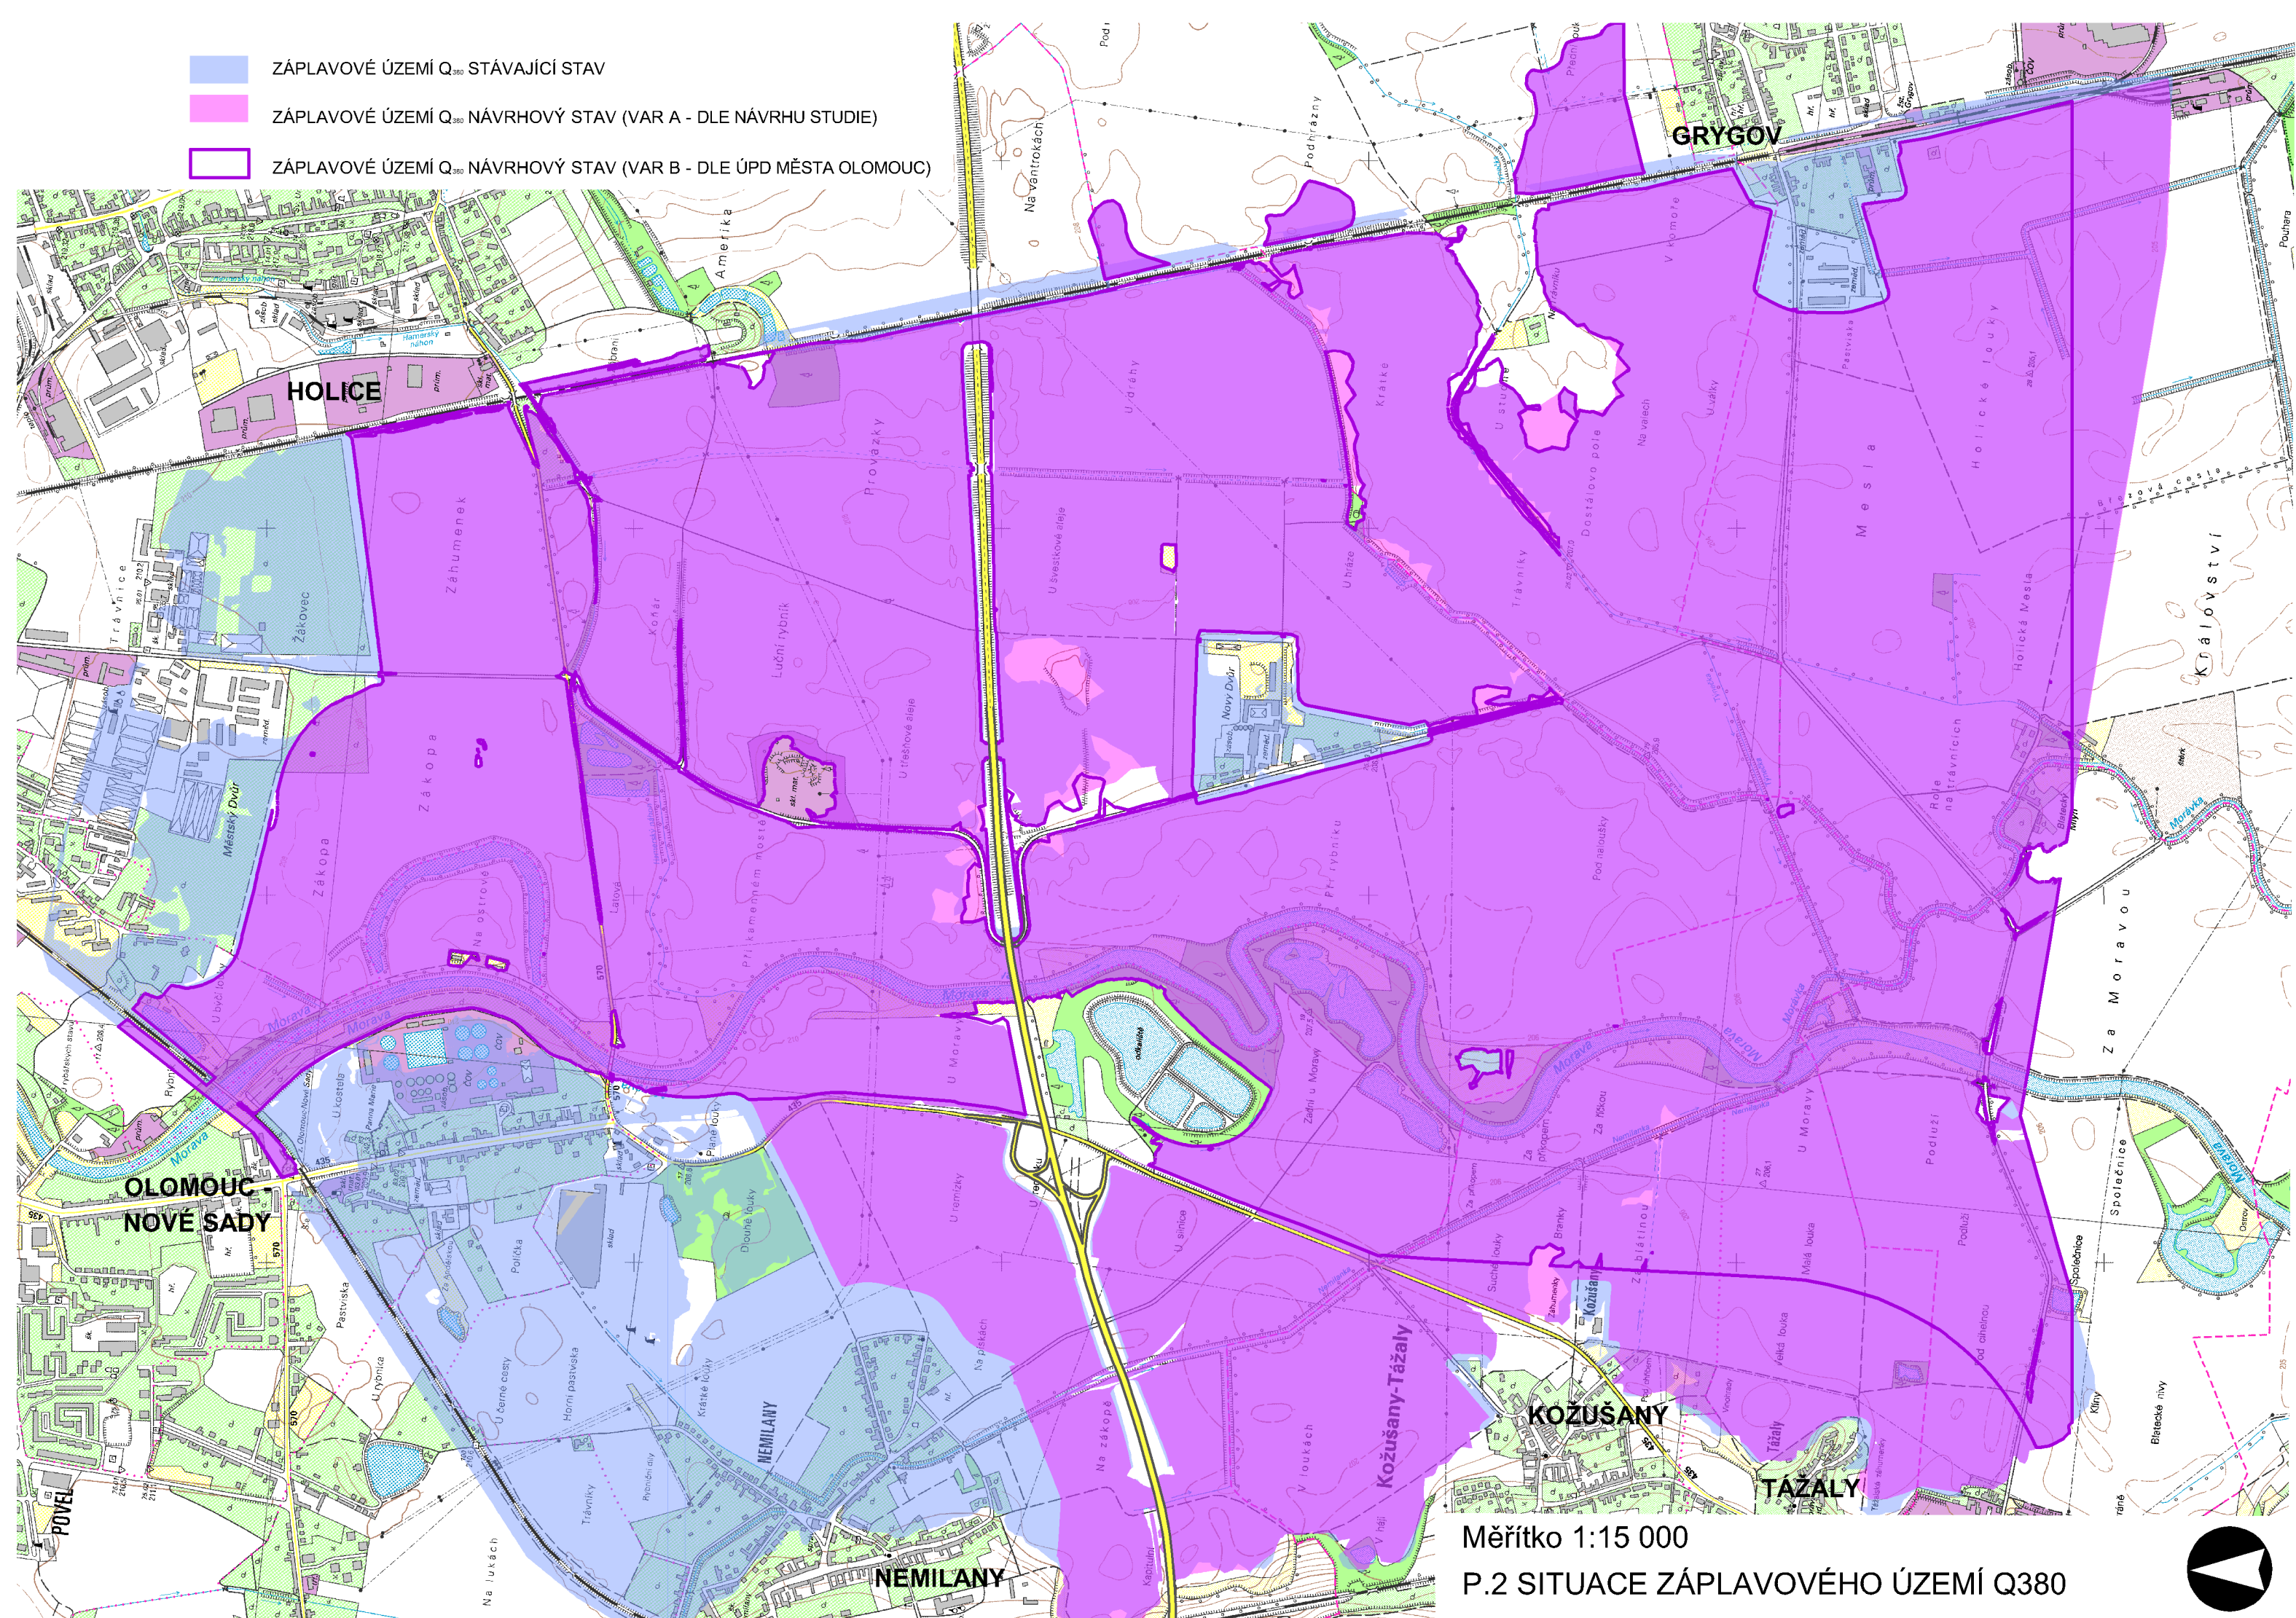