



# PŮDORYS STROJOVNY

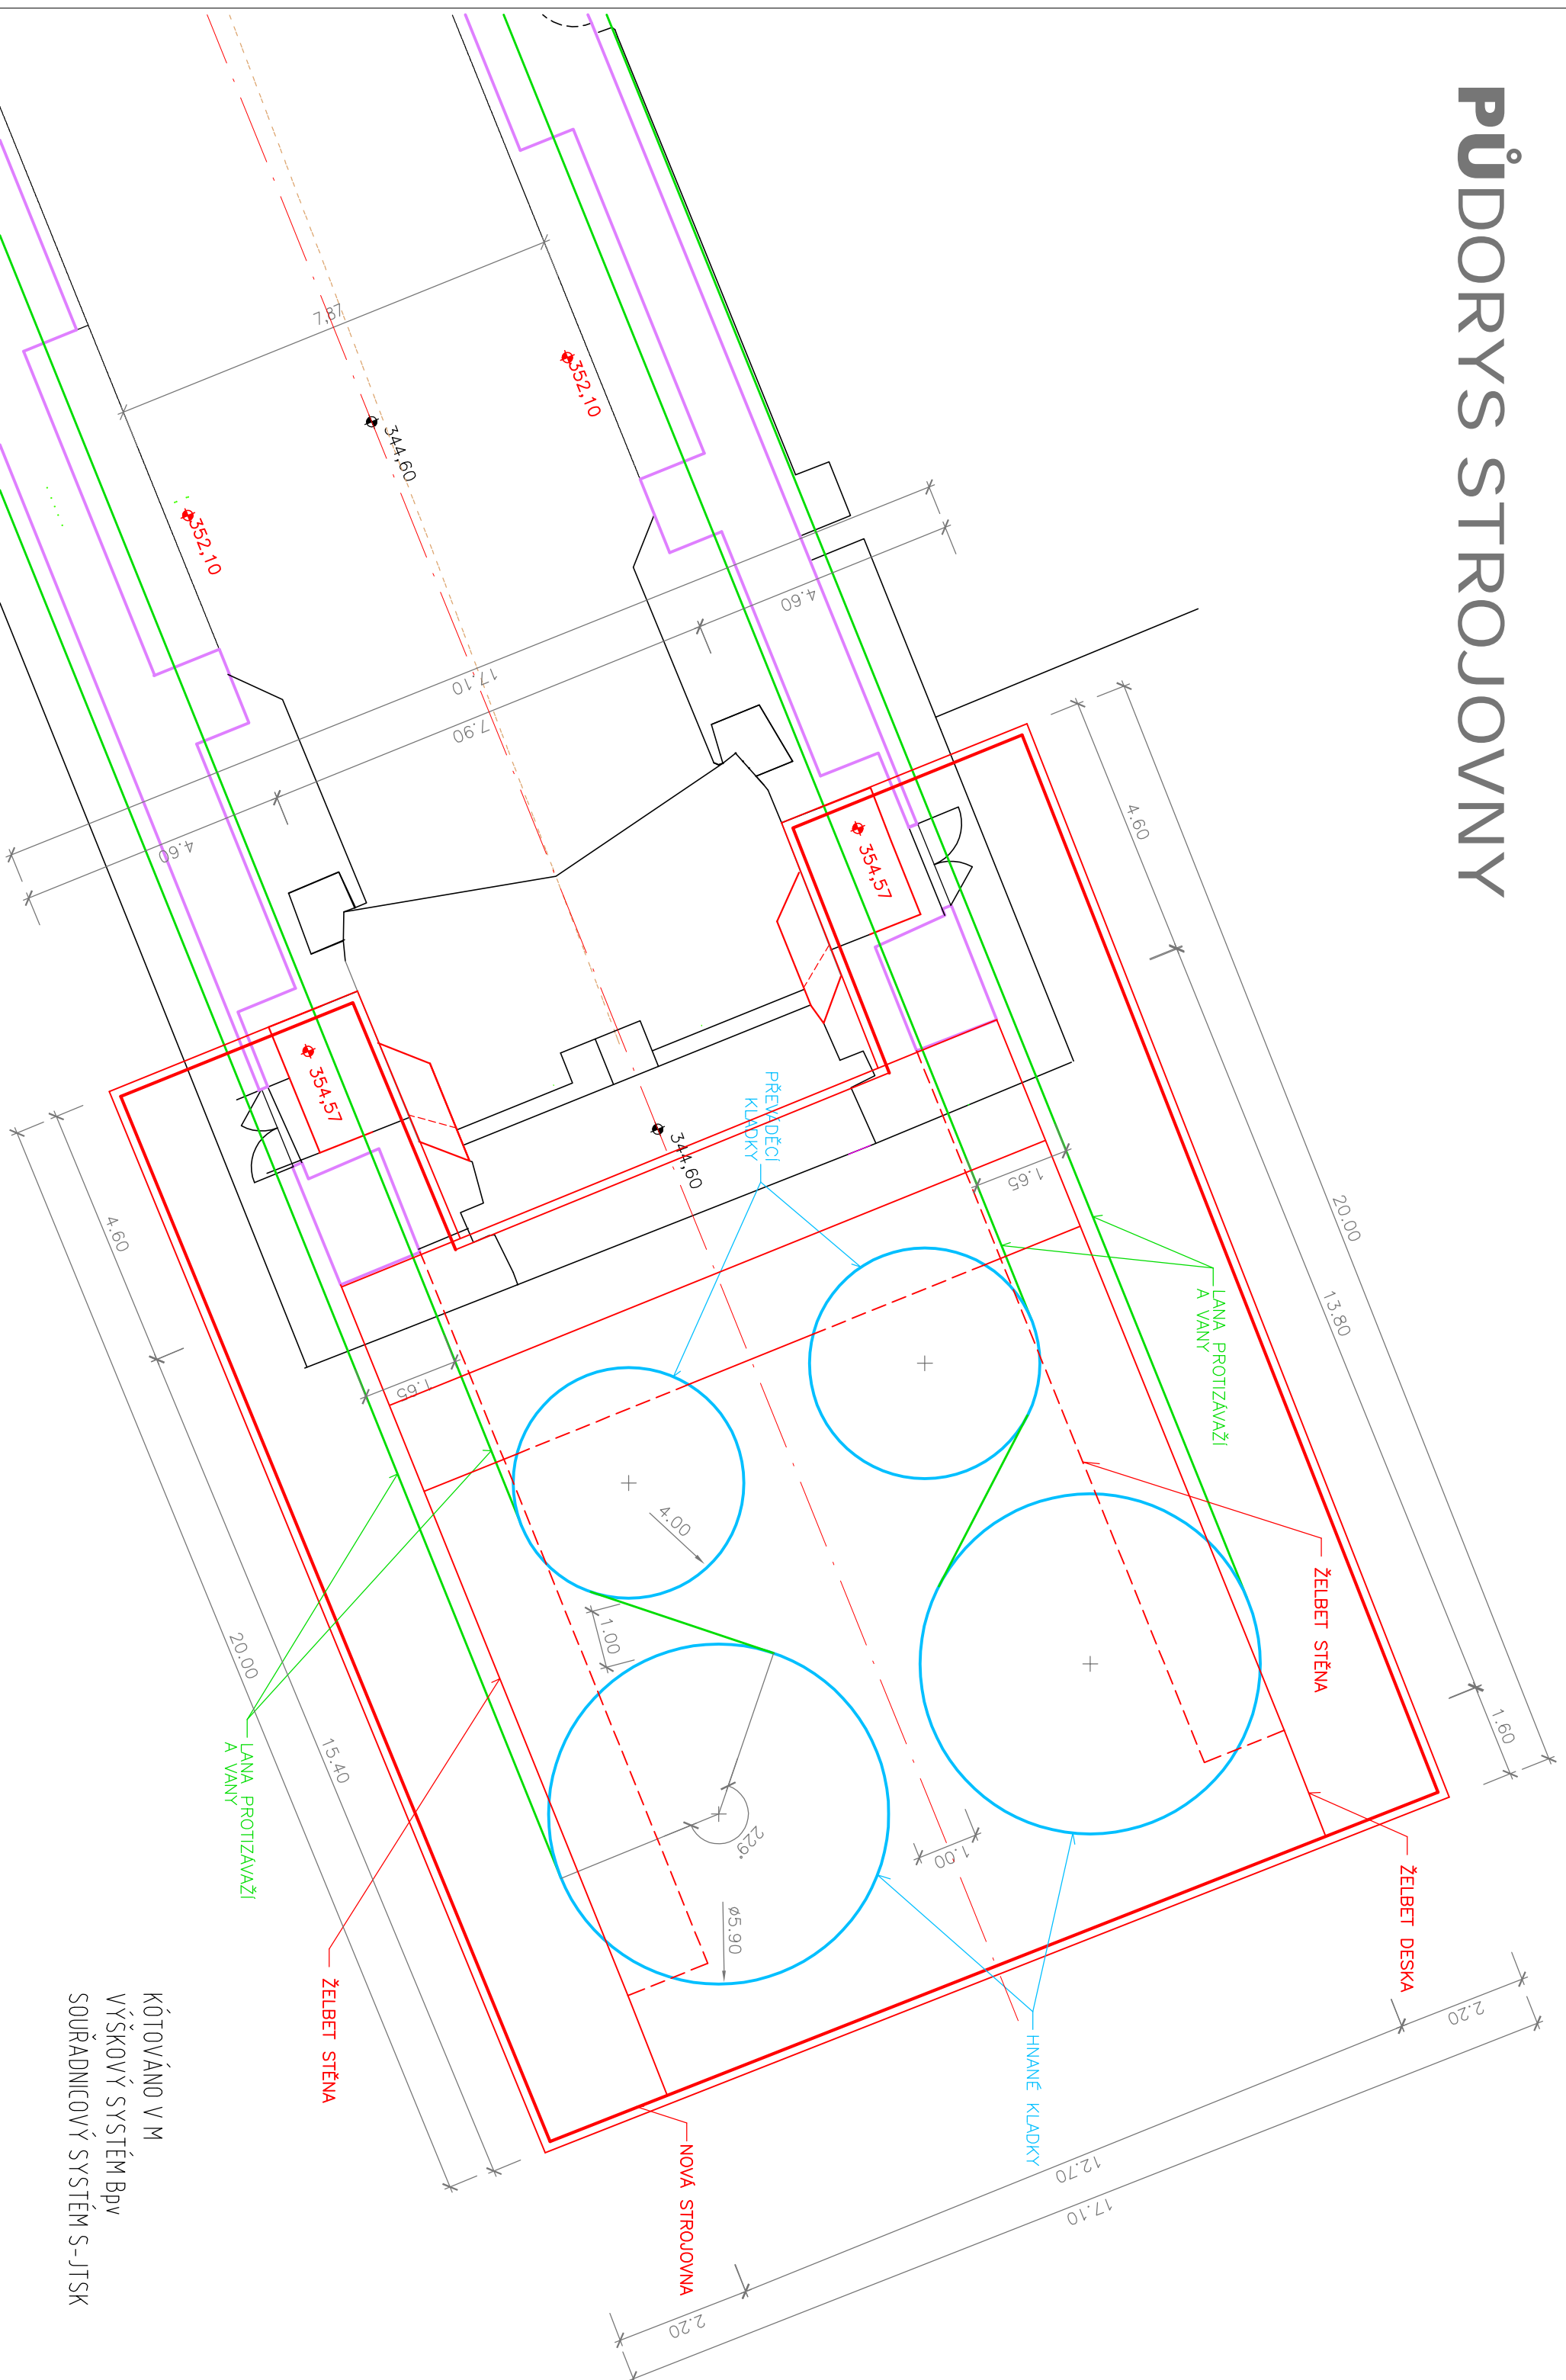

**ANOTACE**

LODNI ZDVIHADLO ORLÍK  
Zpracování analýzy technického řešení stavby  
Lodní zdvihadlo Orlík s protizávažím  
Číslo projektu 521 551 0006


INVESTOR:	 <b>ČESKÁ REPUBLIKA</b> <b>FOND VODNÍCH CEST ČR</b> <b>Vinohradská 184, 130 52 Praha 3</b>
Realizátor:	<b>Ovčička</b> DATUM: _____ POPIŠ: _____

**GENERAŁNI PROJEKTANT:**

  
**YPO DECO PRAHA a.s.**  
PROJEKTSKÁ 20, 160 00 PRAHA 6  
Internet: [www.ypoprb.cz](http://www.ypoprb.cz)

**PROJEKTOVÁ, INŽENÝRSKÁ  
A KONSULTAČNÍ ORGANIZACE**  
DESIGN, ENGINEERING AND CONSULTING  
CERTIFIED ISO 9001  
ID: 67193/980  
TEL: 220 198 301

**KOOPERANT:**

 **PÖYRY**

Pöyry Environment a.s.  
 Botanická 834/95, 602 00 Brno  
 Tel.: +420 541 554 111  
 Fax: +420 541 211 205  
 E-mail: [trdoba.wecz@poyry.com](mailto:trdoba.wecz@poyry.com)  
<http://www.poyry.cz>

NÁZEV PŘÍLOHY:

ANALÝZA TECHNICKÉHO ŘEŠENÍ TECHNOLOGIE ZDVIHADLA  
PŮDORYS STROJOVNÝ  
Měřítko 1:100

## STUDIE

PROJEKTANT: ING. MICHAEL TRNKA, CSc.  
VYPRACOVAL: ING. KATEŘINA BOŘIKOVÁ  
KONTROLA: ING. MICHAEL TRNKA, CSc.  
ČÍSLO ZAKÁZKY: 3A10250.87  
DATUM DOKONČENÍ: 09. 2010

ČÍSLO KÓPIE	ČÁST	ČÍSLO PŘÍLOHY
	B	B.5