



DŘEVNICE
SITUACE ŠIRŠÍCH VZTAHŮ M 1:50000

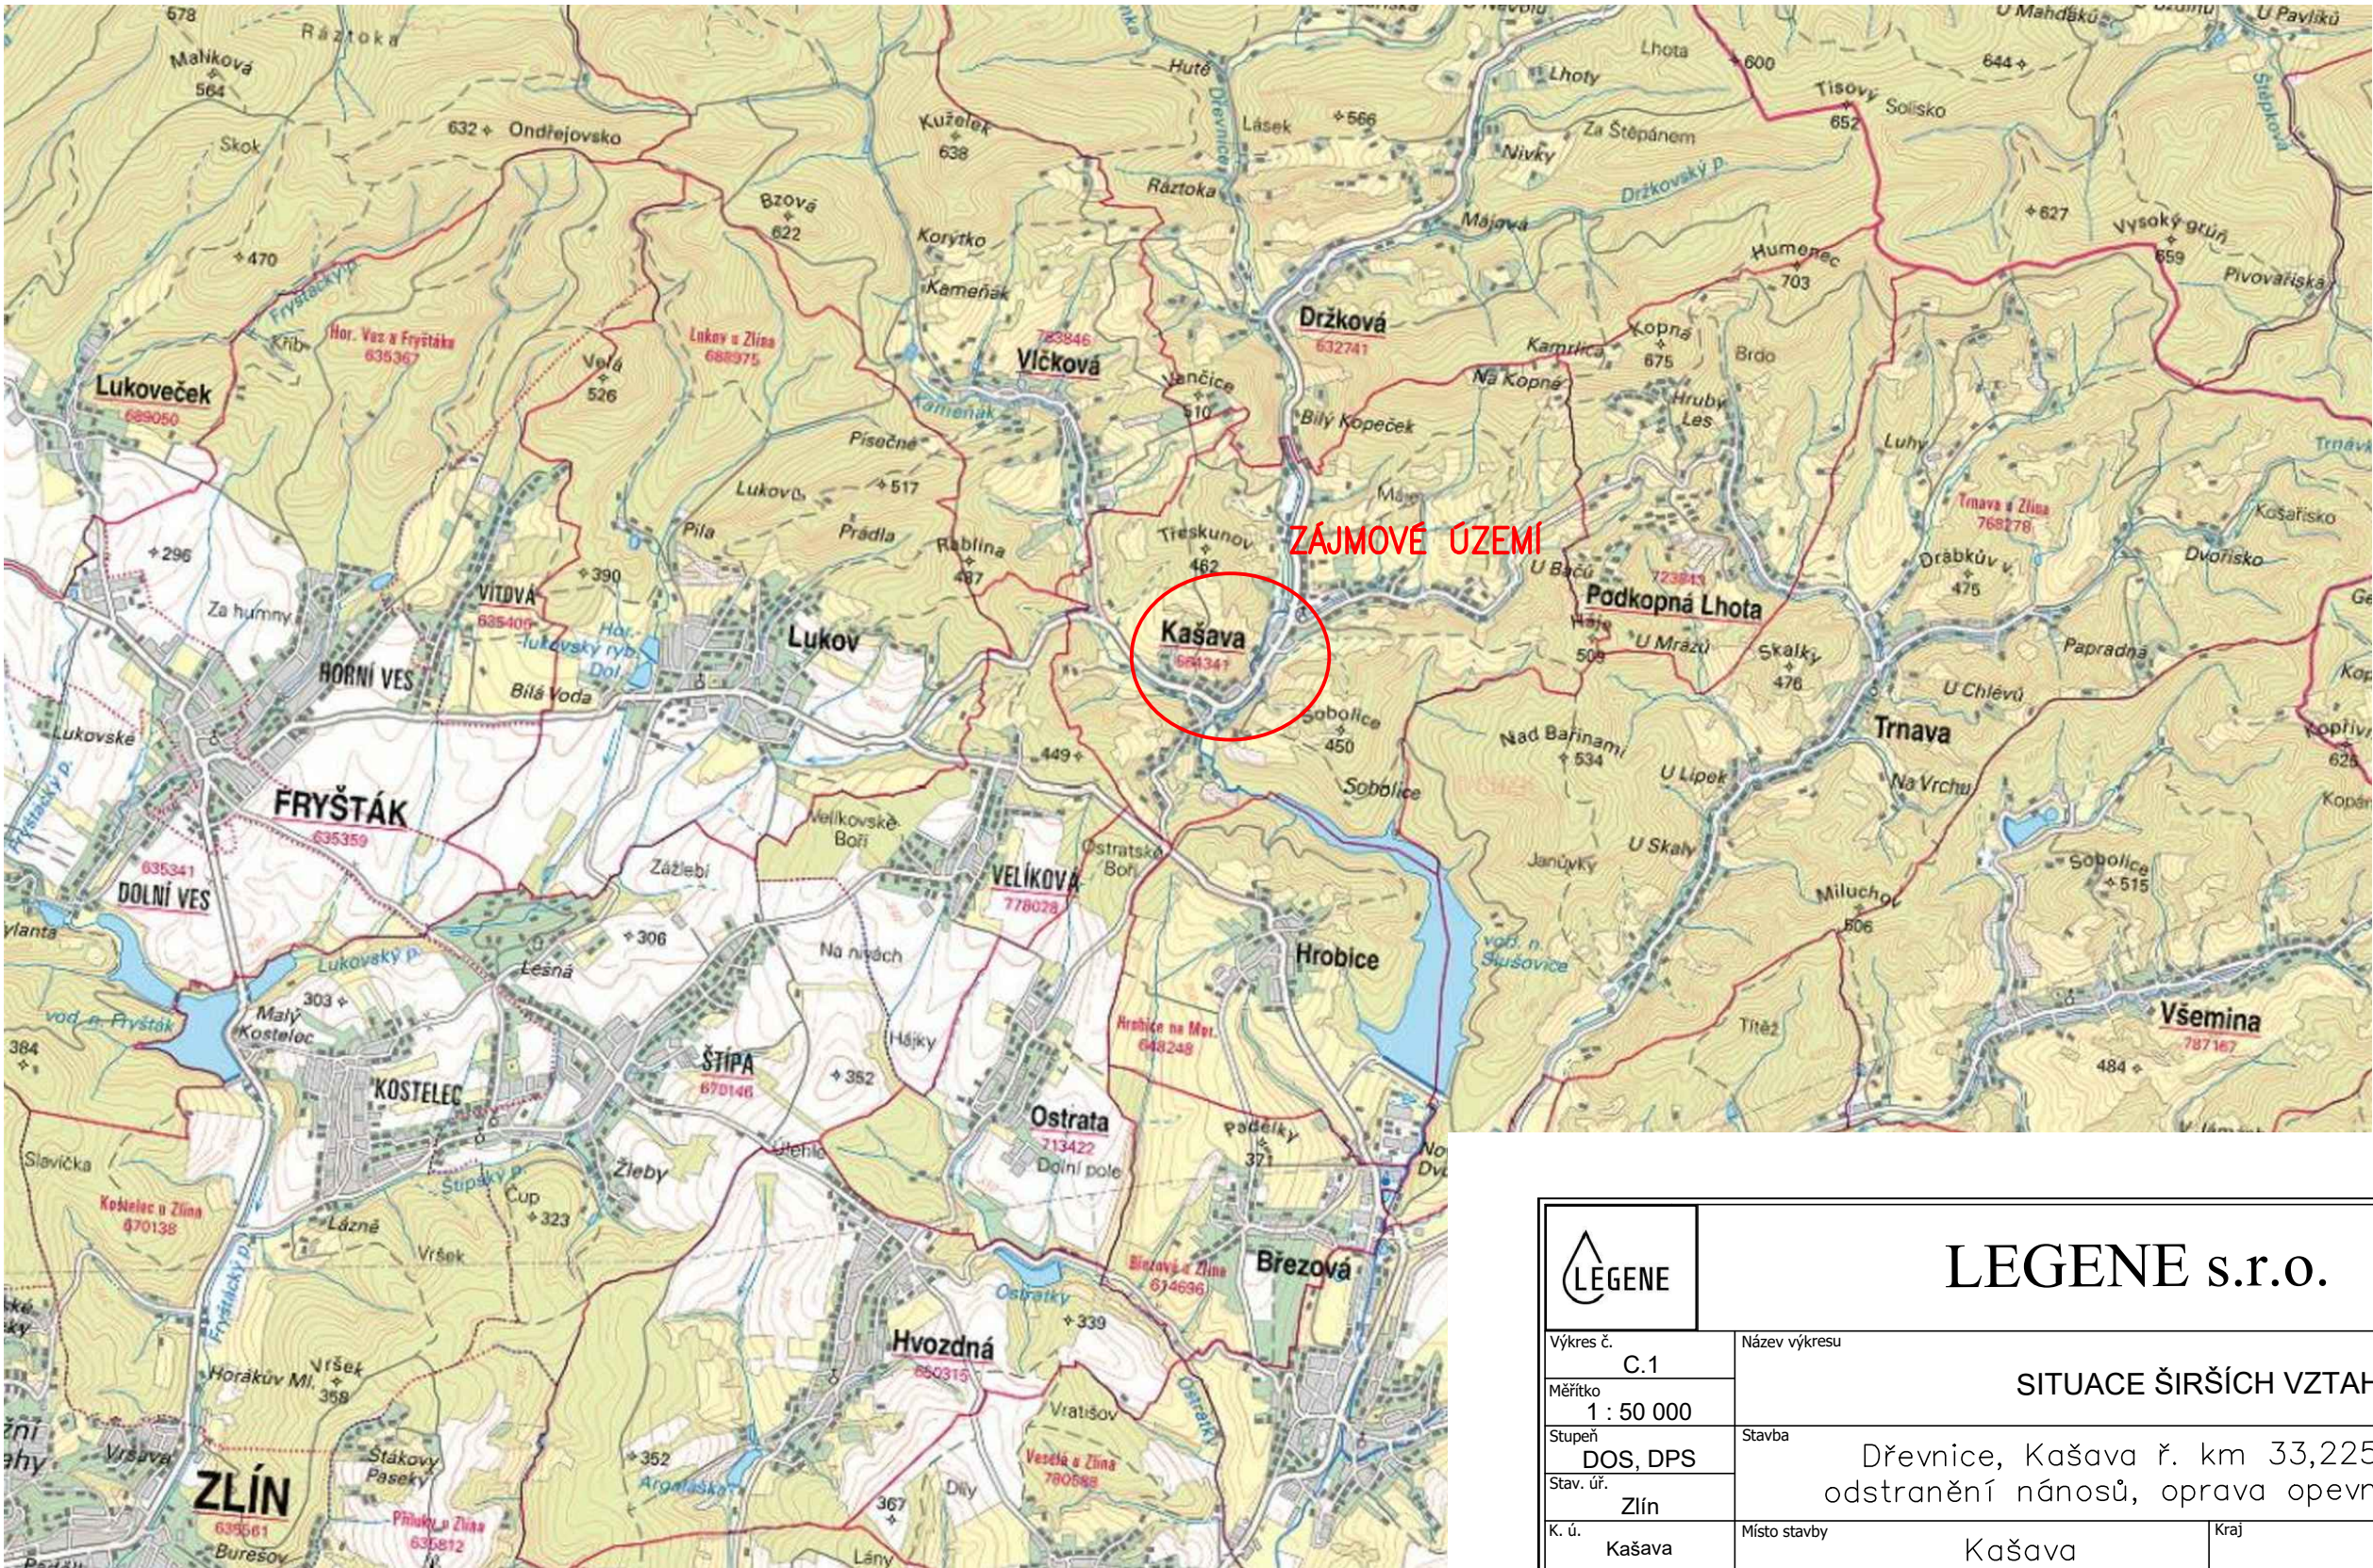

<div></div>		<div>LEGENE s.r.o.</div>			<div>Sicherova 1604/20, 198 00 Praha 9</div>	
<div>Výkres č. C.1</div>		<div>Název výkresu SITUACE ŠIRŠÍCH VZTAHŮ</div>				
<div>Měřítko 1 : 50 000</div>						
<div>Stupeň DOS, DPS</div>		<div>Stavba Dřevnice, Kašava ř. km 33,225 – 33,840 odstranění nánosů, oprava opevnění a stupňů</div>				
<div>Stav. úř. Zlín</div>						
<div>K. ú. Kašava</div>		<div>Místo stavby Kašava</div>		<div>Kraj Jihomoravský</div>		
<div>Investor Povodí Moravy, s.p.</div>				<div>Adresa Dřevařská 11, 602 00 Brno</div>		
<div>Kreslil Ing. Tomáš Klement</div>		<div>Vypracoval Ing. Tomáš Klement</div>	<div>Odp. projektant Ing. Tomáš Bešta</div>	<div>Datum provedení květen 2018</div>		<div>Paré č.</div>