



DŘEVNICE  
SITUACE PŘEHLEDNÁ M 1:10000

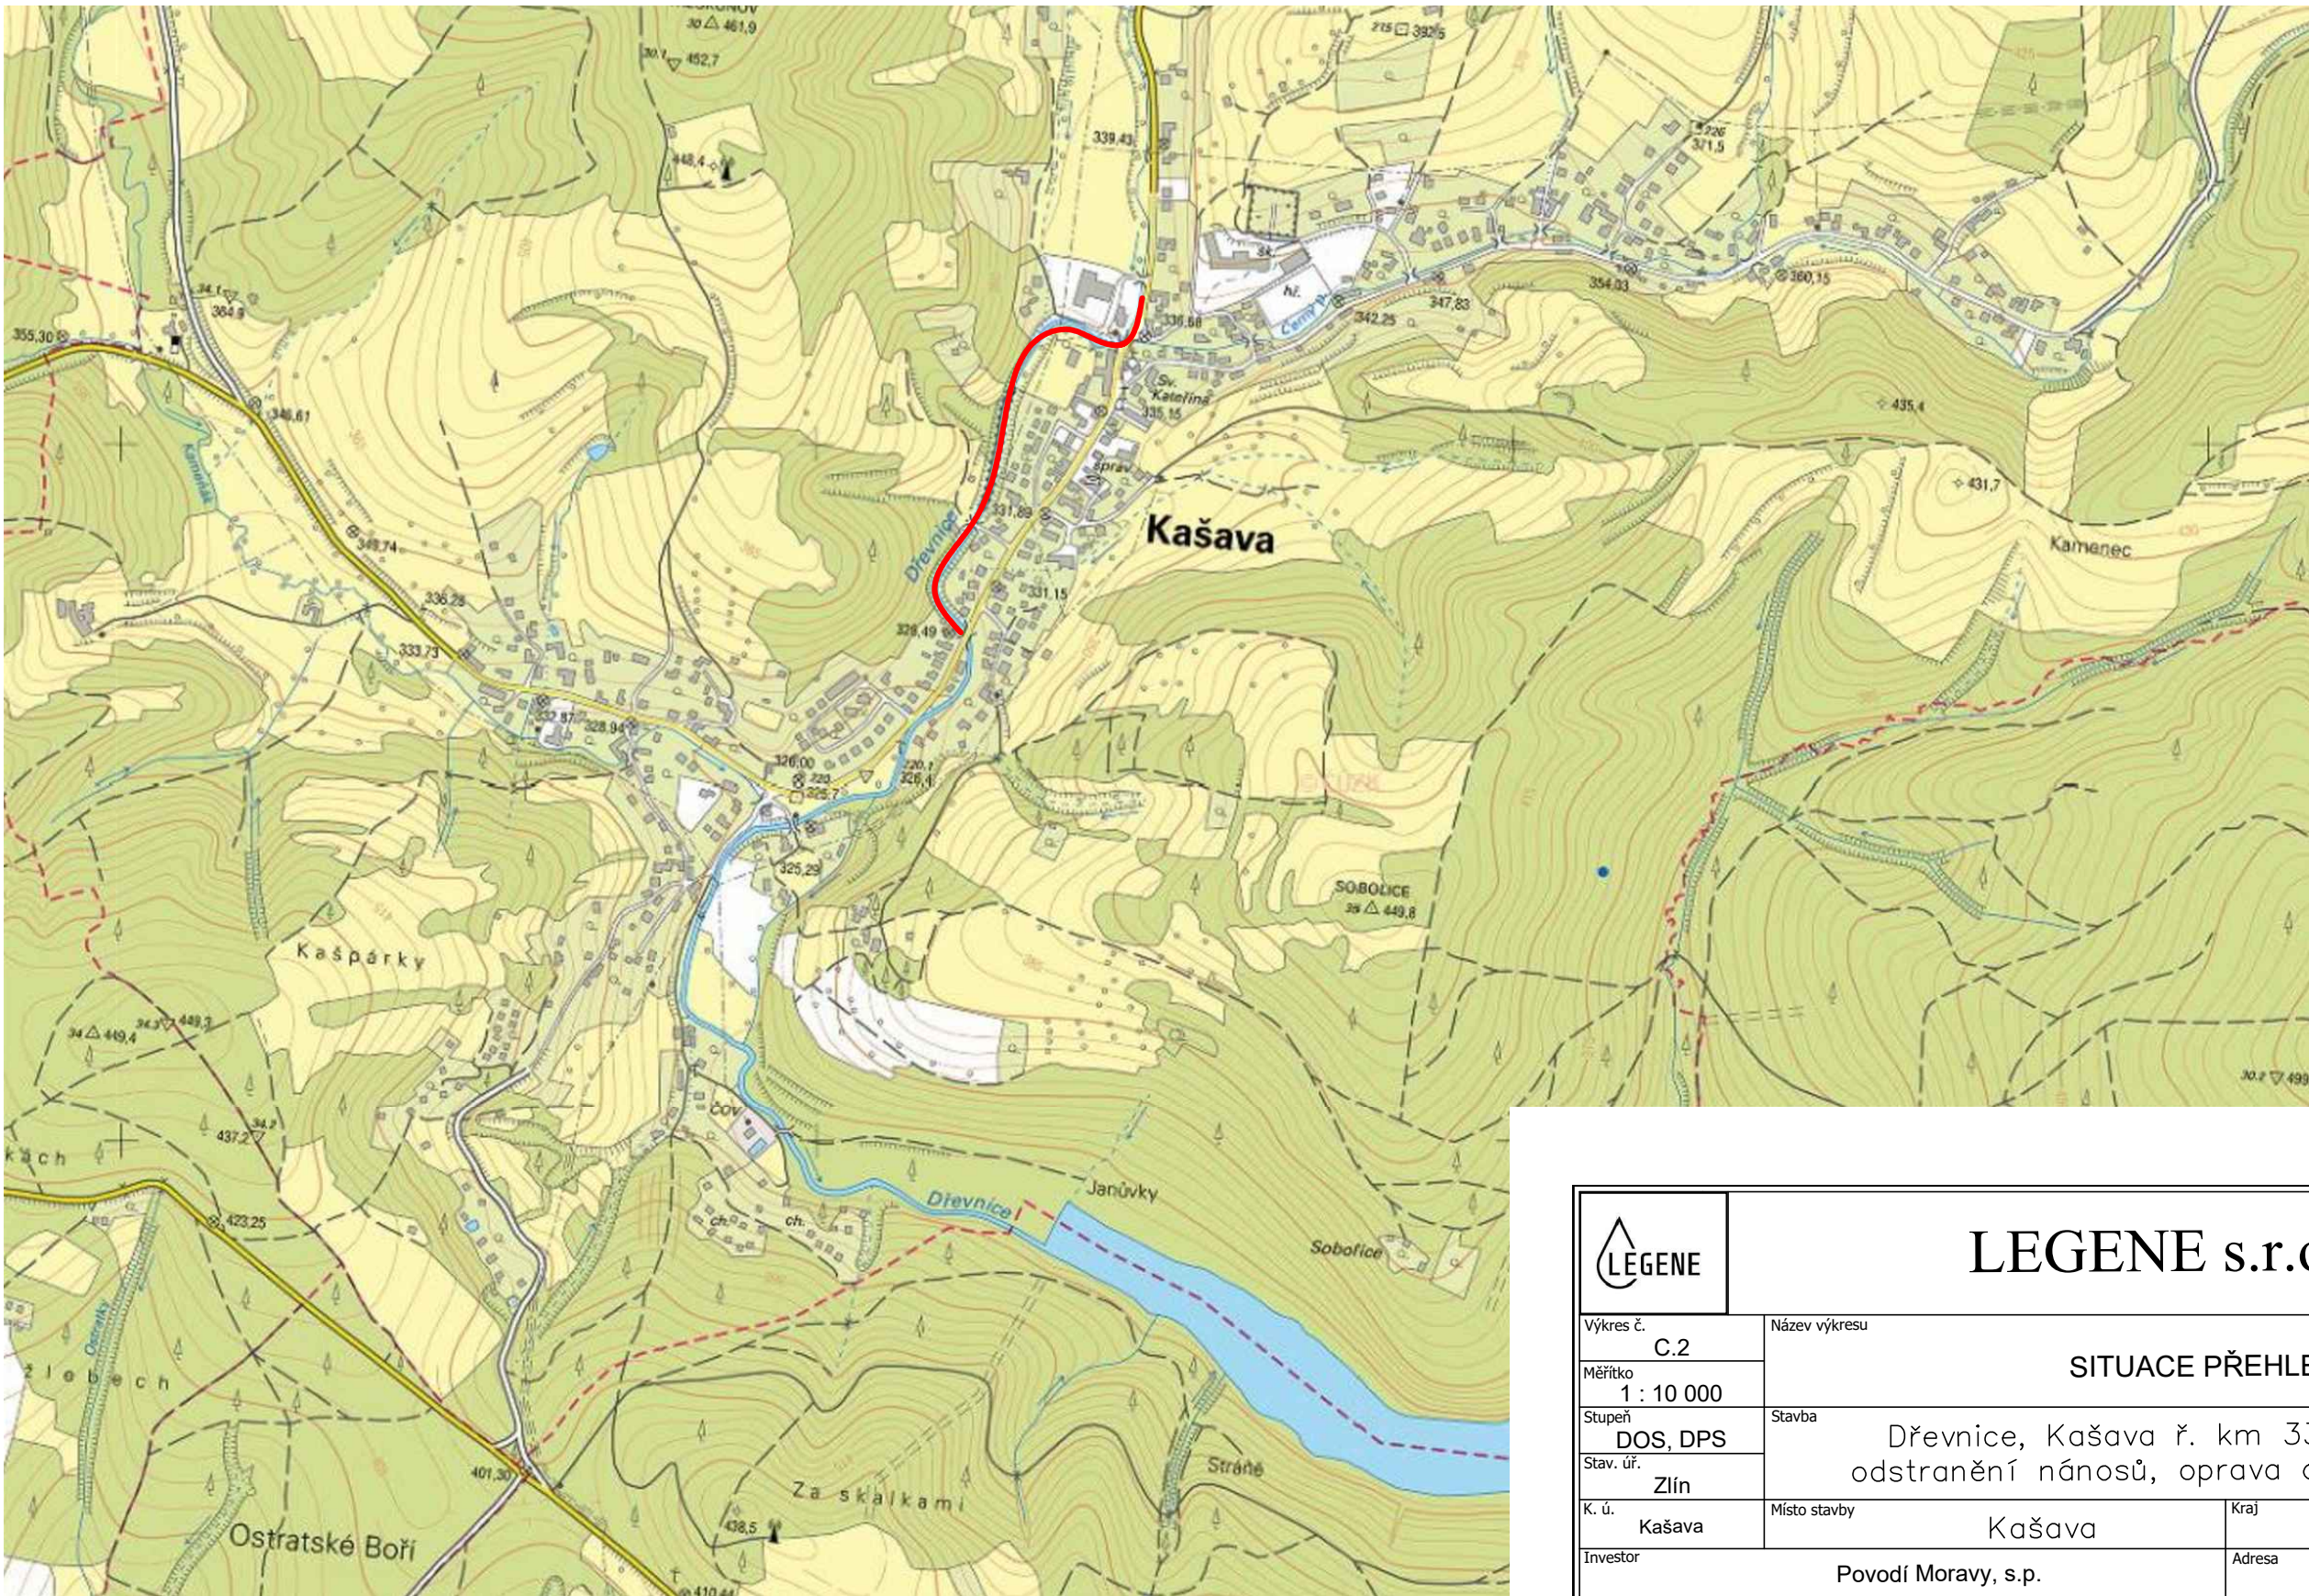

<div>LEGENE</div>		<h1>LEGENE s.r.o.</h1>		Sicherova 1604/20, 198 00 Praha 9	
Výkres č. C.2		Název výkresu  SITUACE PŘEHLEDNÁ			
Měřítko 1 : 10 000					
Stupeň DOS, DPS		Stavba  Dřevnice, Kašava ř. km 33,225 – 33,840 odstranění nánosů, oprava opevnění a stupňů			
Stav. úř. Zlín					
K. ú. Kašava		Místo stavby Kašava		Kraj Jihomoravský	
Investor Povodí Moravy, s.p.				Adresa Dřevařská 11, 602 00 Brno	
Kreslil Ing. Tomáš Klement		Vypracoval Ing. Tomáš Klement		Odp. projektant Ing. Tomáš Bešta	
				Datum provedení květen 2018	
				Paré č.	