

OBVOD STAVENIŠTĚ


— PŘÍSTUP, PŘÍJEZD NA STAVENIŠTĚ

 PLOCHA VYMEZENÁ PRO MEZIDEPONII
STAVEBNÍHO ODPADU (MATERIÁLU)


 PLOCHA VYHRAZENÁ PRO ZAŘÍZENÍ
STAVENIŠTĚ (MOBILNÍ BUŇKA, WC APOD.)

 PLOCHA VYHRAZENÁ PRO PRAKOVÁNÍ VOZIDEL

SITUACE PŘÍSTUPU NA STAVBU, M 1:5000

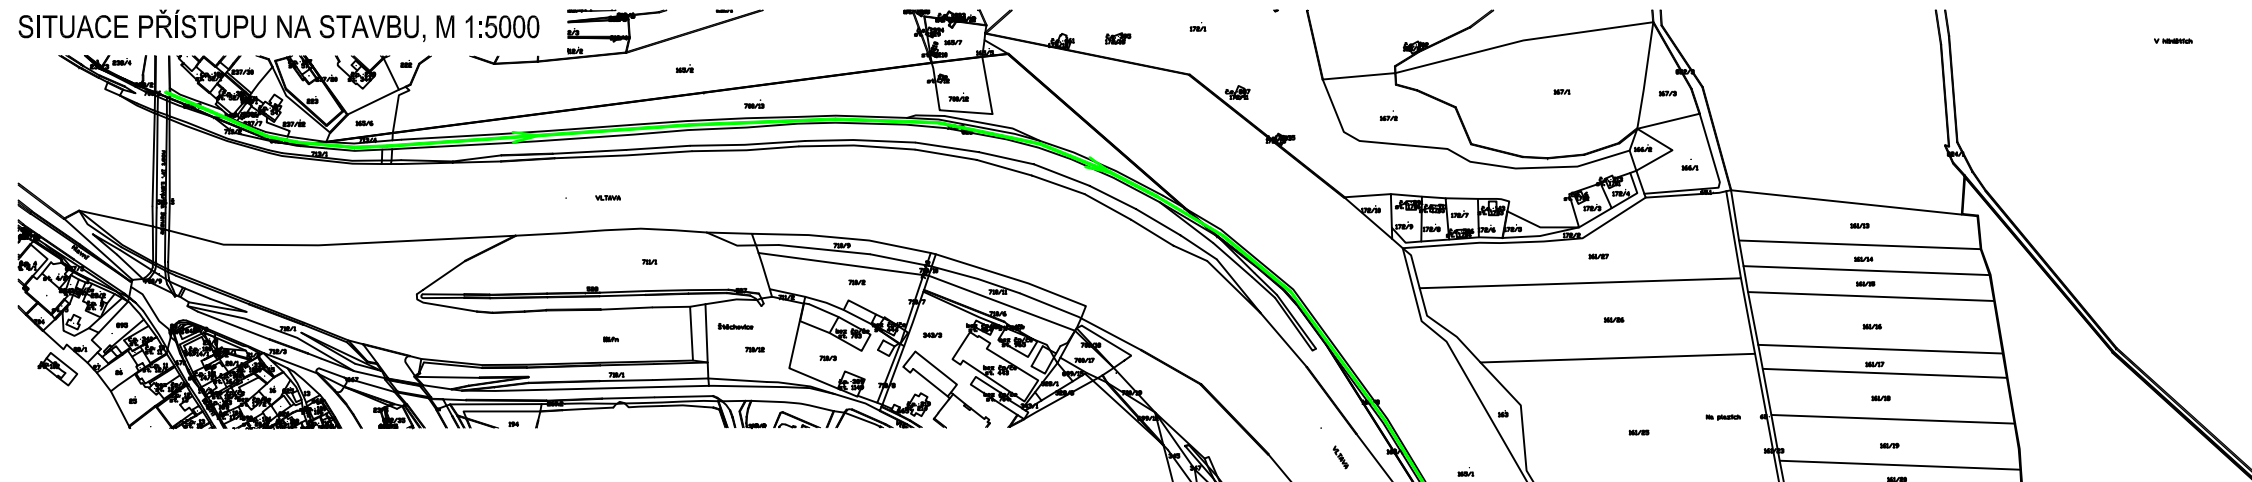

SITUACE STAVBY, M 1:2000

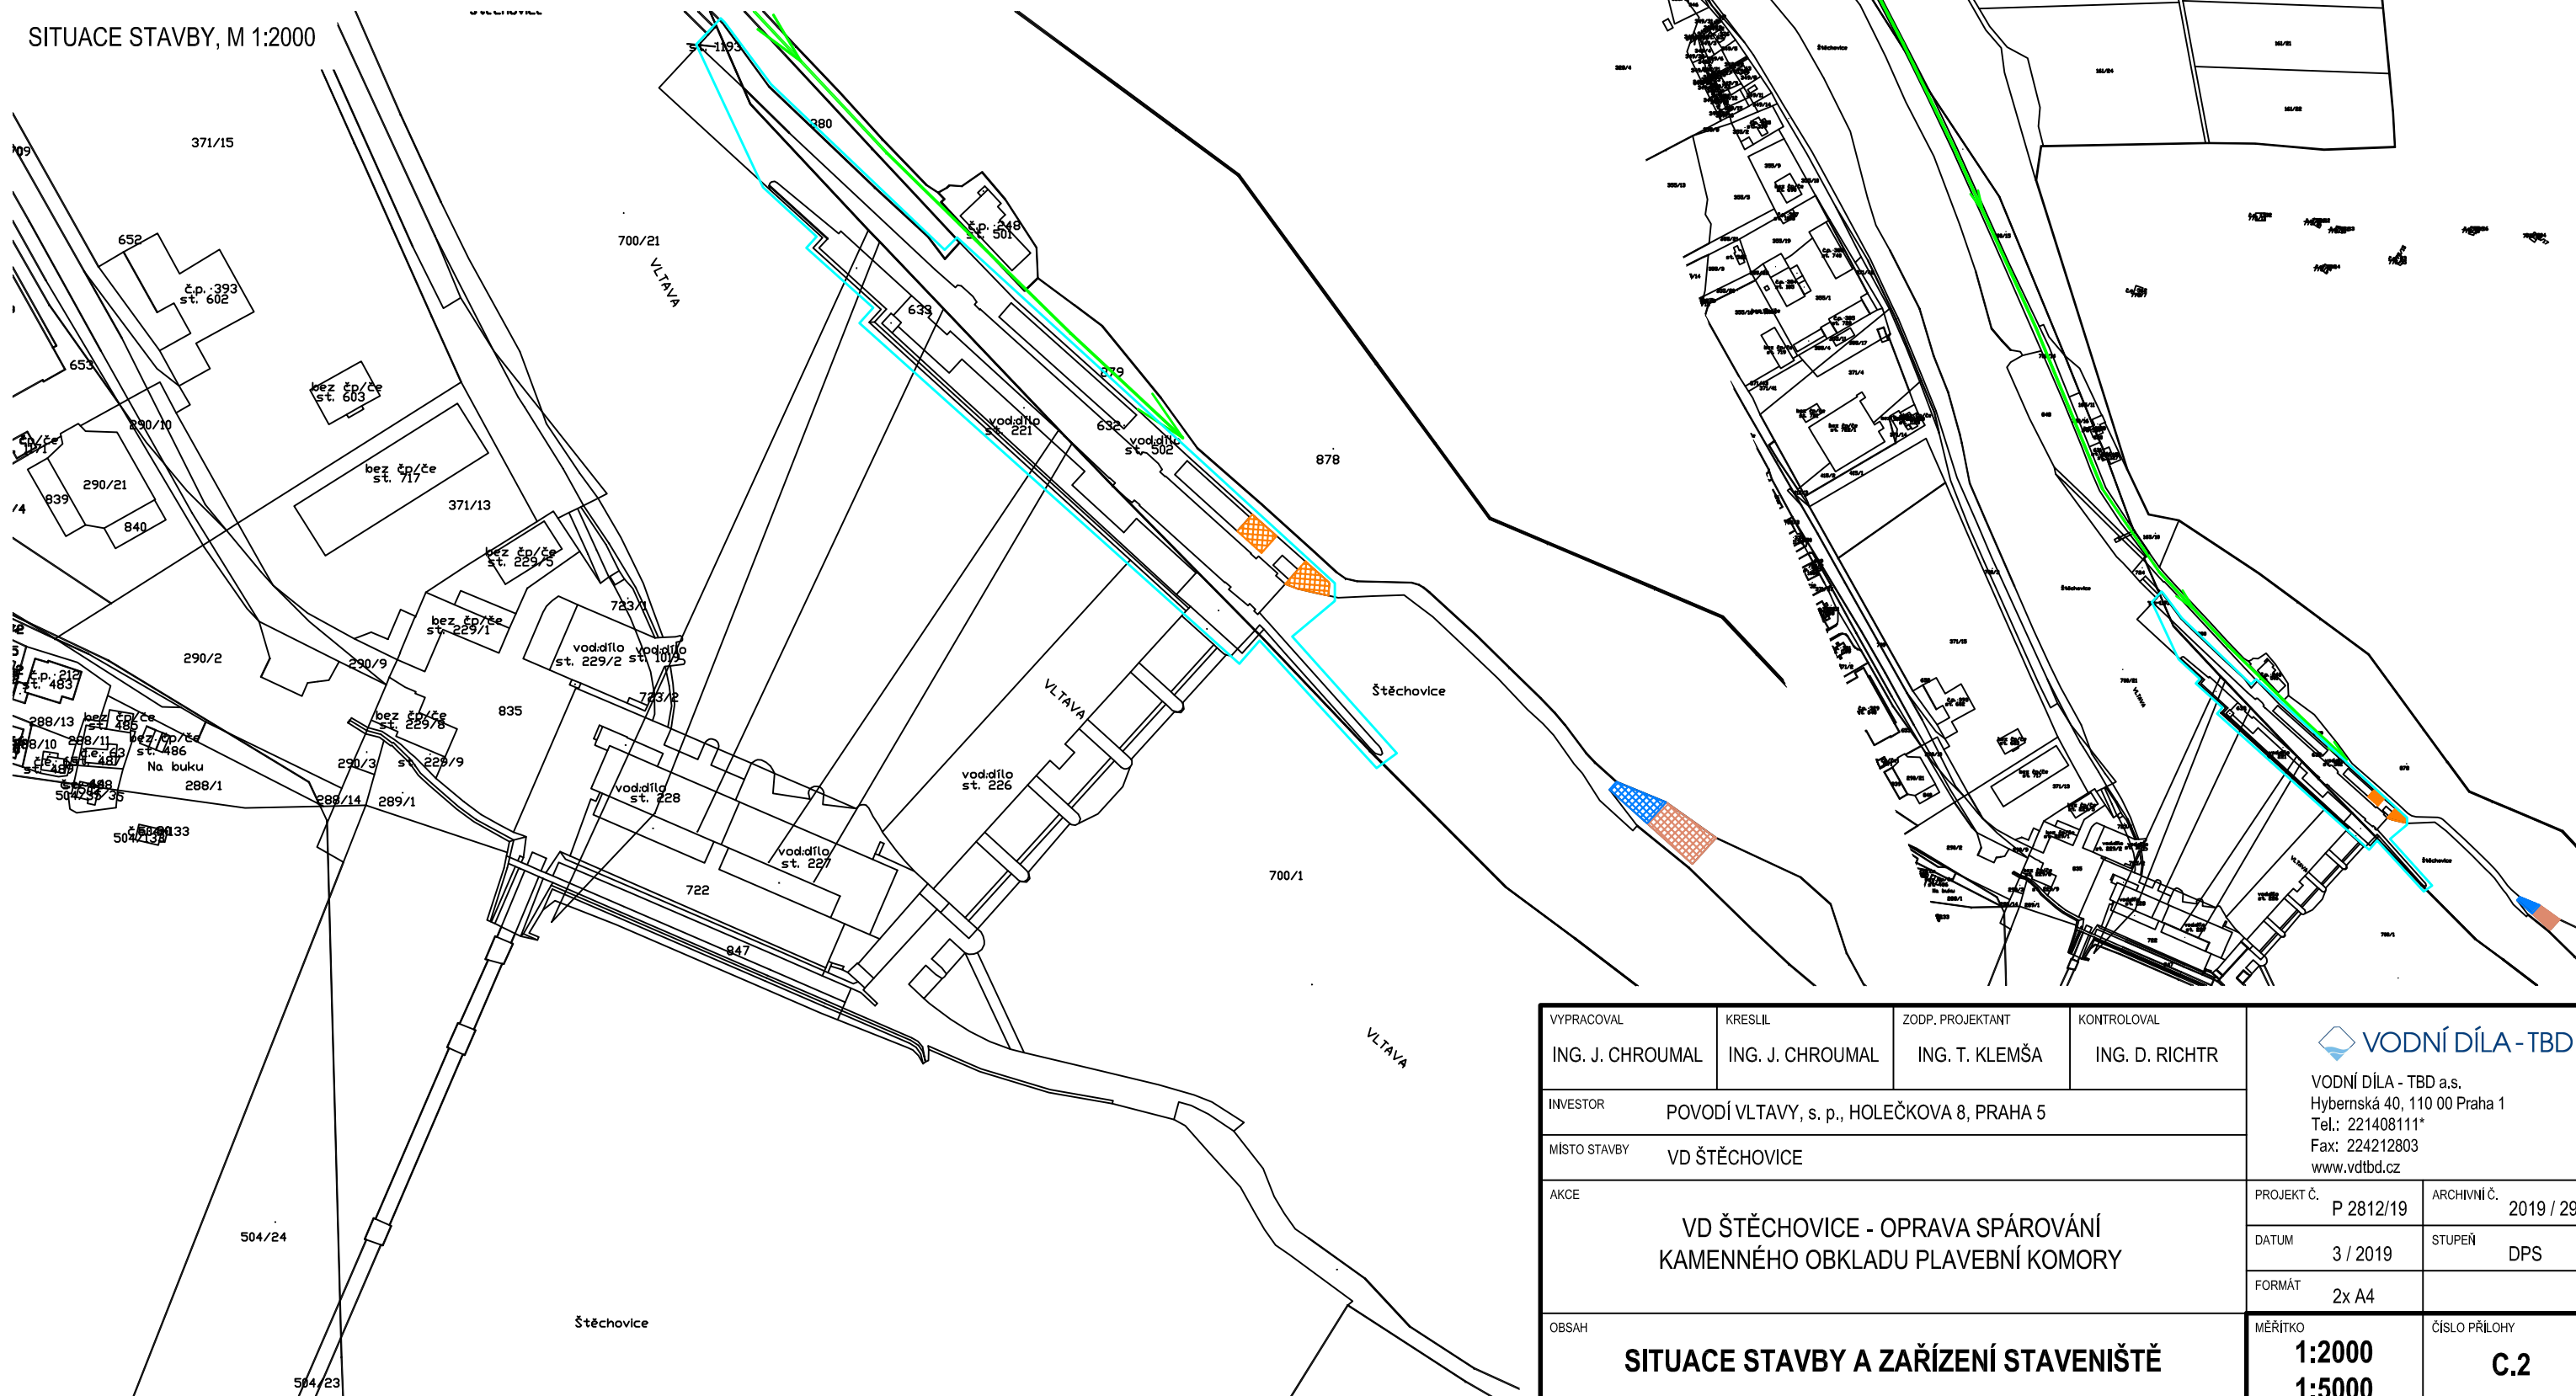

VYPRACOVAL ING. J. CHROUMAL	KRESLIL ING. J. CHROUMAL	ZODP. PROJEKTANT ING. T. KLEMŠA	KONTROLOVAL ING. D. RICHTER	<div> VODNÍ DÍLA - TBD</div> <div>VODNÍ DÍLA - TBD a.s. Hybemská 40, 110 00 Praha 1 Tel.: 221408111* Fax: 224212803 www.vdtbd.cz</div>	
INVESTOR POVODÍ VLTAVY, s. p., HOLEČKOVA 8, PRAHA 5					
MÍSTO STAVBY VD ŠTĚCHOVICE					
AKCE VD ŠTĚCHOVICE - OPRAVA SPÁROVÁNÍ KAMENNÉHO OBKLADU PLAVEBNÍ KOMORY					
				PROJEKT Č. P 2812/19	ARCHIVNÍ Č. 2019 / 29
				DATUM 3 / 2019	STUPEŇ DPS
				FORMÁT 2x A4	
OBSAH SITUACE STAVBY A ZAŘÍZENÍ STAVENIŠTĚ				MĚŘÍTKO 1:2000 1:5000	ČÍSLO PŘÍLOHY C.2