



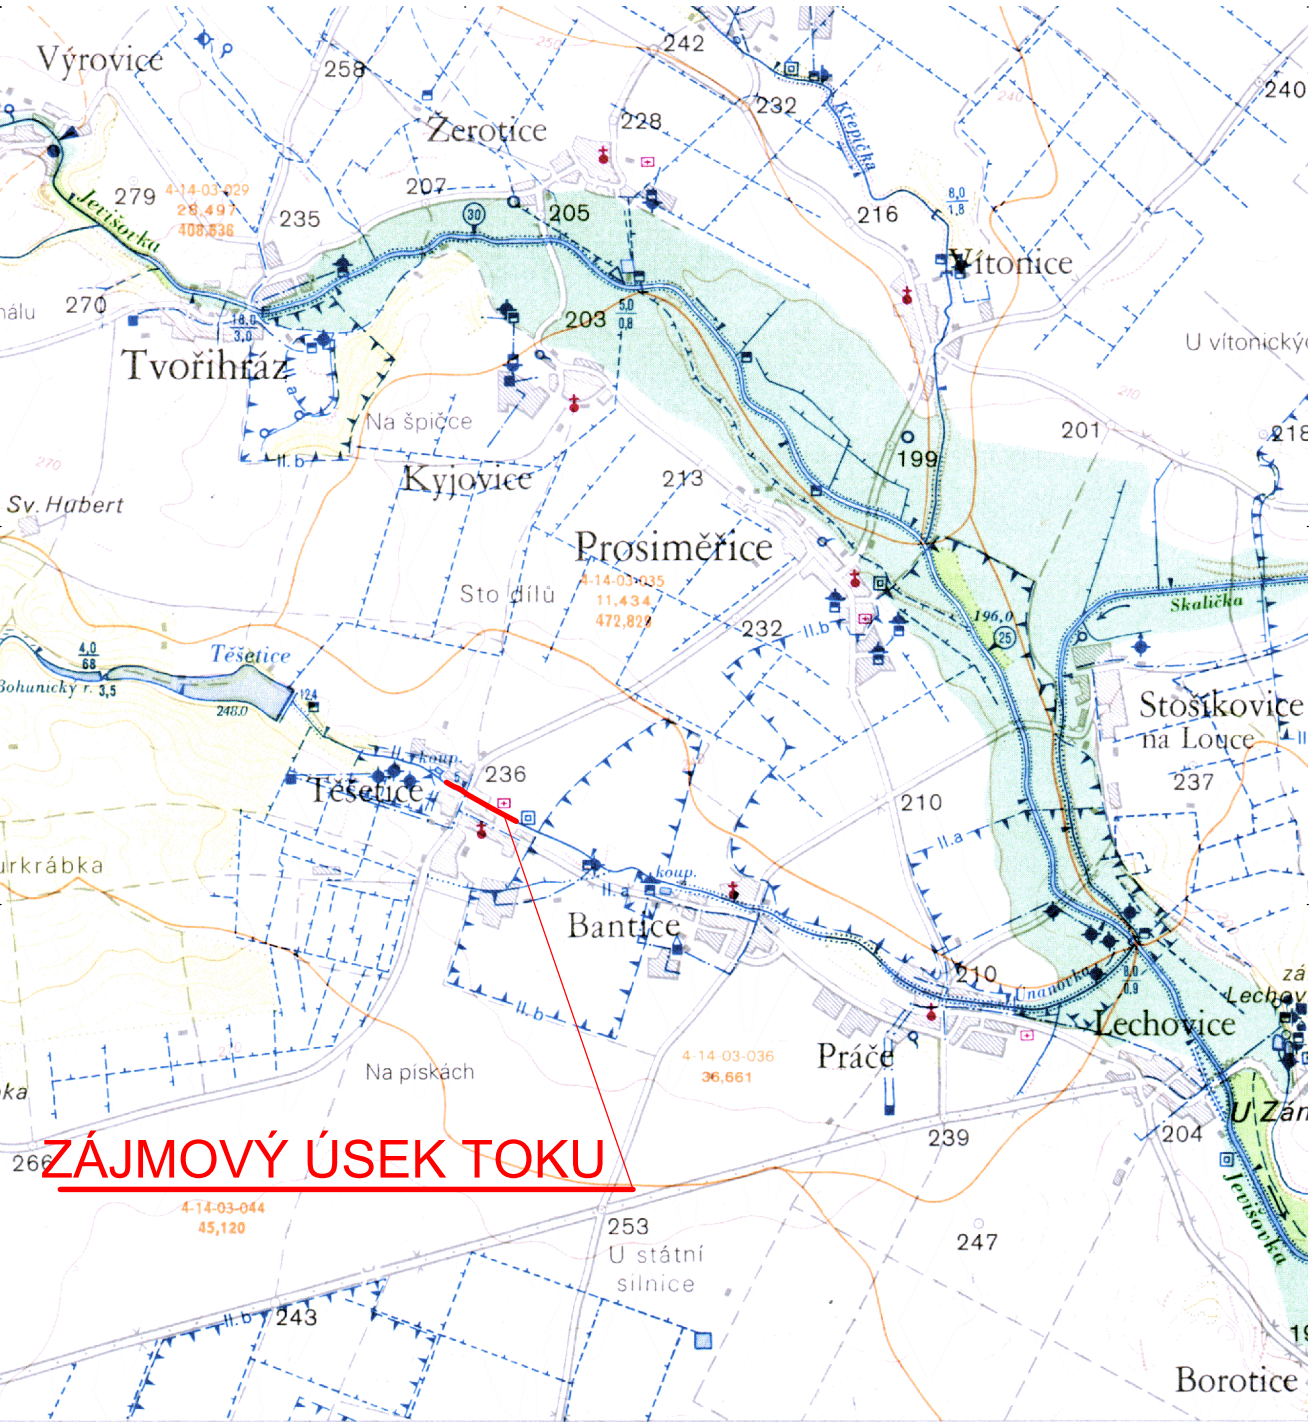

ZÁKLADNÍ VODOHOSPODÁŘSKÁ MAPA
1 : 50 000

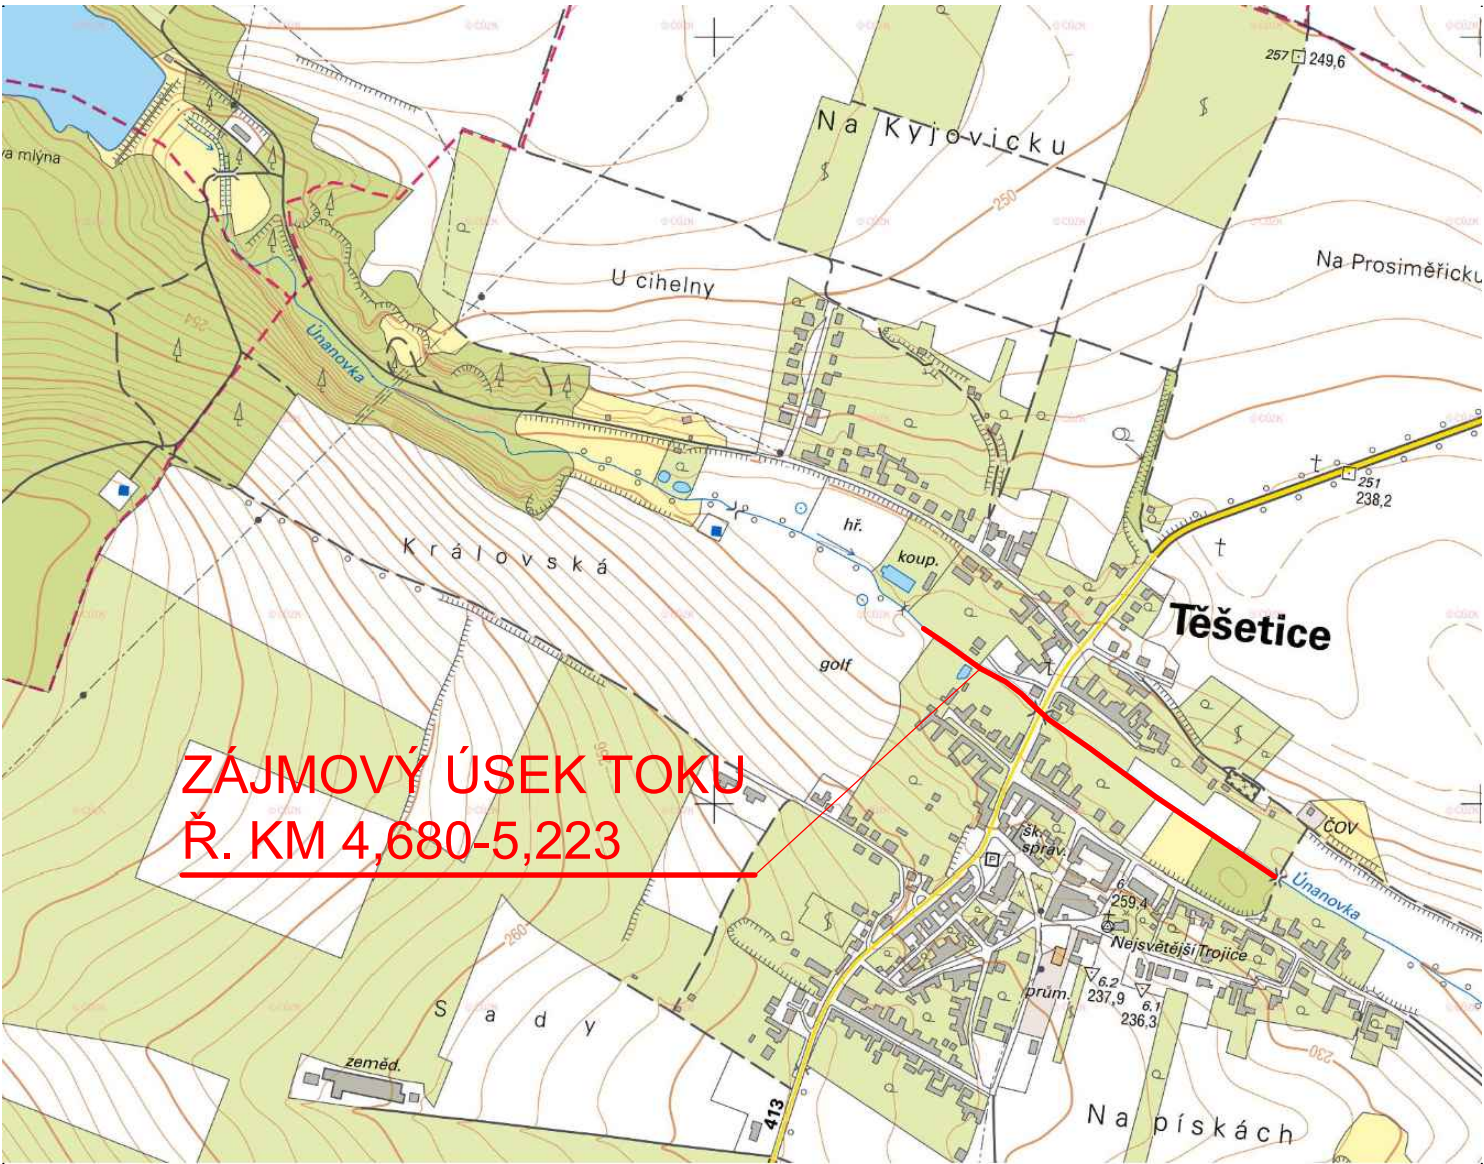

PŘEHLEDNÁ SITUACE
1: 10 000



NAVRHL/VYPRACOVAL: ING. HALOUZKA	ZODPOVĚDNÝ PROJEKTANT: ING. BARTEČEK	VEDOUČÍ PROJEKTANT: ING. LAZÁREK, DiS.	TECHNICKÁ KONTROLA: ING. LAZÁREK, DiS.	 Mojmírovo nám. 3105/6a, 612 00 Brno IČ: 29262747, TEL.: 605 114 896
				
KRAJ: JIHO MORAVSKÝ		KATASTR. ÚZEMI: TĚŠETICE U ZNOJMA		
INVESTOR: POVODÍ MORAVY, s.p. DŘEVAŘSKÁ 11, 602 00 BRNO				DATUM: 03/2019
AKCE: ÚNANOVKA, Ř. KM 4,680-5,223; TĚŠETICE, ÚPRAVA KORYTA				STUPEŇ: DPS
				FORMÁT: 1xA3
PŘEHLEDNÁ SITUACE A ZÁKLADNÍ VODOHOSPODÁŘSKÁ MAPA				MĚŘÍTKO: 1: 10 000 1: 50 000
				ČÍSLO PŘÍLOHY: C.1