
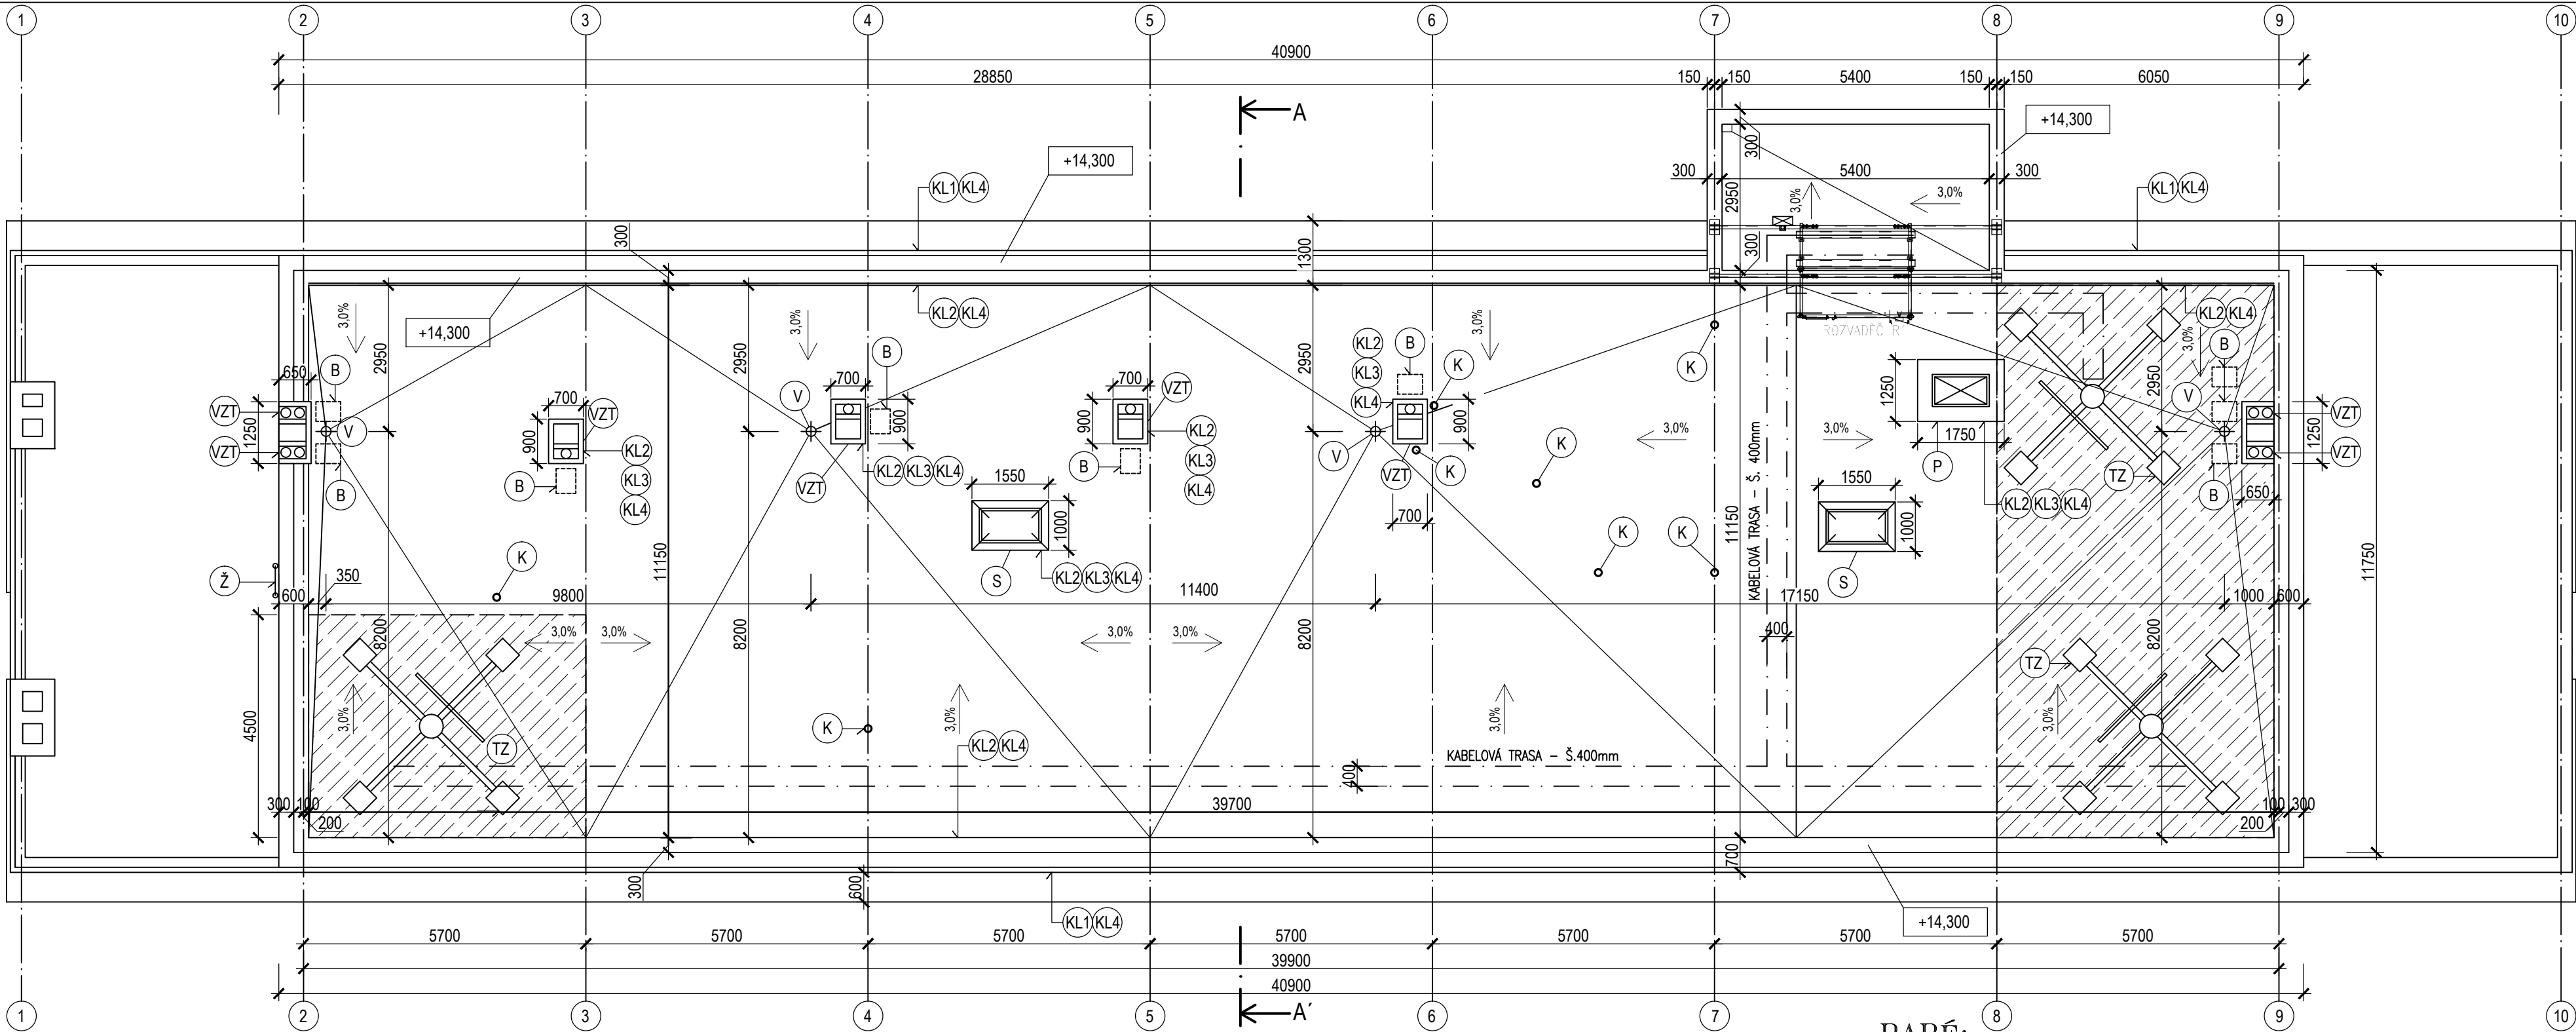


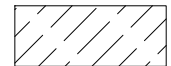

LEGENDA:

- | | | | |
|-------|--|------|--|
| (K) | Střešní odvětrávací kanalizace - bude vyměněno za nové - 8ks | (B) | Betonové kvádry (0,6x0,4x0,3 m) - budou odstraněny - 9ks |
| (V) | Střešní vpust' - budou vyměněny za nové - 5ks | (Ž) | Stávající žebřík - 1ks |
| (VZT) | Šachty VZT jednotky budou izolovány - 6ks | (P) | Původní výlez na střechu - bude vyměněn a zateplen |
| (S) | Střešní světlík - 2ks | (TZ) | Telekomunikační zařízení - bude zachováno (nezbytná manipulace s TZ) |

LEGENDA MATERIÁLŮ:

 Horní vrstva tepelné izolace EPS Stabil 200 S - tl. 100 mm

- | | |
|-------|---|
| (KL1) | Nová závětná lišta poplastovaná Š. cca 250 mm - celkem 120,0 bm |
| (KL2) | Vnitřní koutová lišta VIPLANYL 50/80, R.Š. 130 mm - celkem cca 160,0 bm |
| (KL3) | Vnitřní koutová lišta VIPLANYL 50/50, R.Š. 100 mm - celkem cca 40,0 bm |
| (KL4) | Vnější rohová lišta VIPLANYL, R.Š. 100 mm - celkem cca 280,0 bm |

POZNÁMKA:

Šachty VZT jednotky a střešní světlíky budou izolovány - tl. 100 mm

PARÉ:

ATELIER M				U průhonu 466/22, Praha 7, 170 04 Tel./fax.: 266 311 198 IČ: 13827561, DIČ: CZ5402191993
VYPRACOVAL:	ODPOVĚDNÝ PROJEKTANT:	HLAVNÍ INŽENÝR PROJEKTU:	PŘÍLOHA Č.:	
	Ing. MAREK	Ing. MAREK	D.1.1.2	
INVESTOR:	Výzkumný ústav meliorací a ochrany půdy, v.v.j. (VÚMOP)			STUPEŇ: DPS
MÍSTO AKCE:	AB, Žabovřeská 250, Praha 5 - Zbraslav			DATUM: 05/2019
NÁZEV AKCE:	OPRAVA STŘEŠNÍHO PLÁŠTĚ			FORMÁT:
VÝKRES:	PŮDORYS STŘECHY NAD 4.NP			MĚŘÍTKO: 1:100
				ZAK. ČÍSLO: 08/2019