


C.1 PŘEHLEDNÁ SITUACE STAVBY
M 1:50000

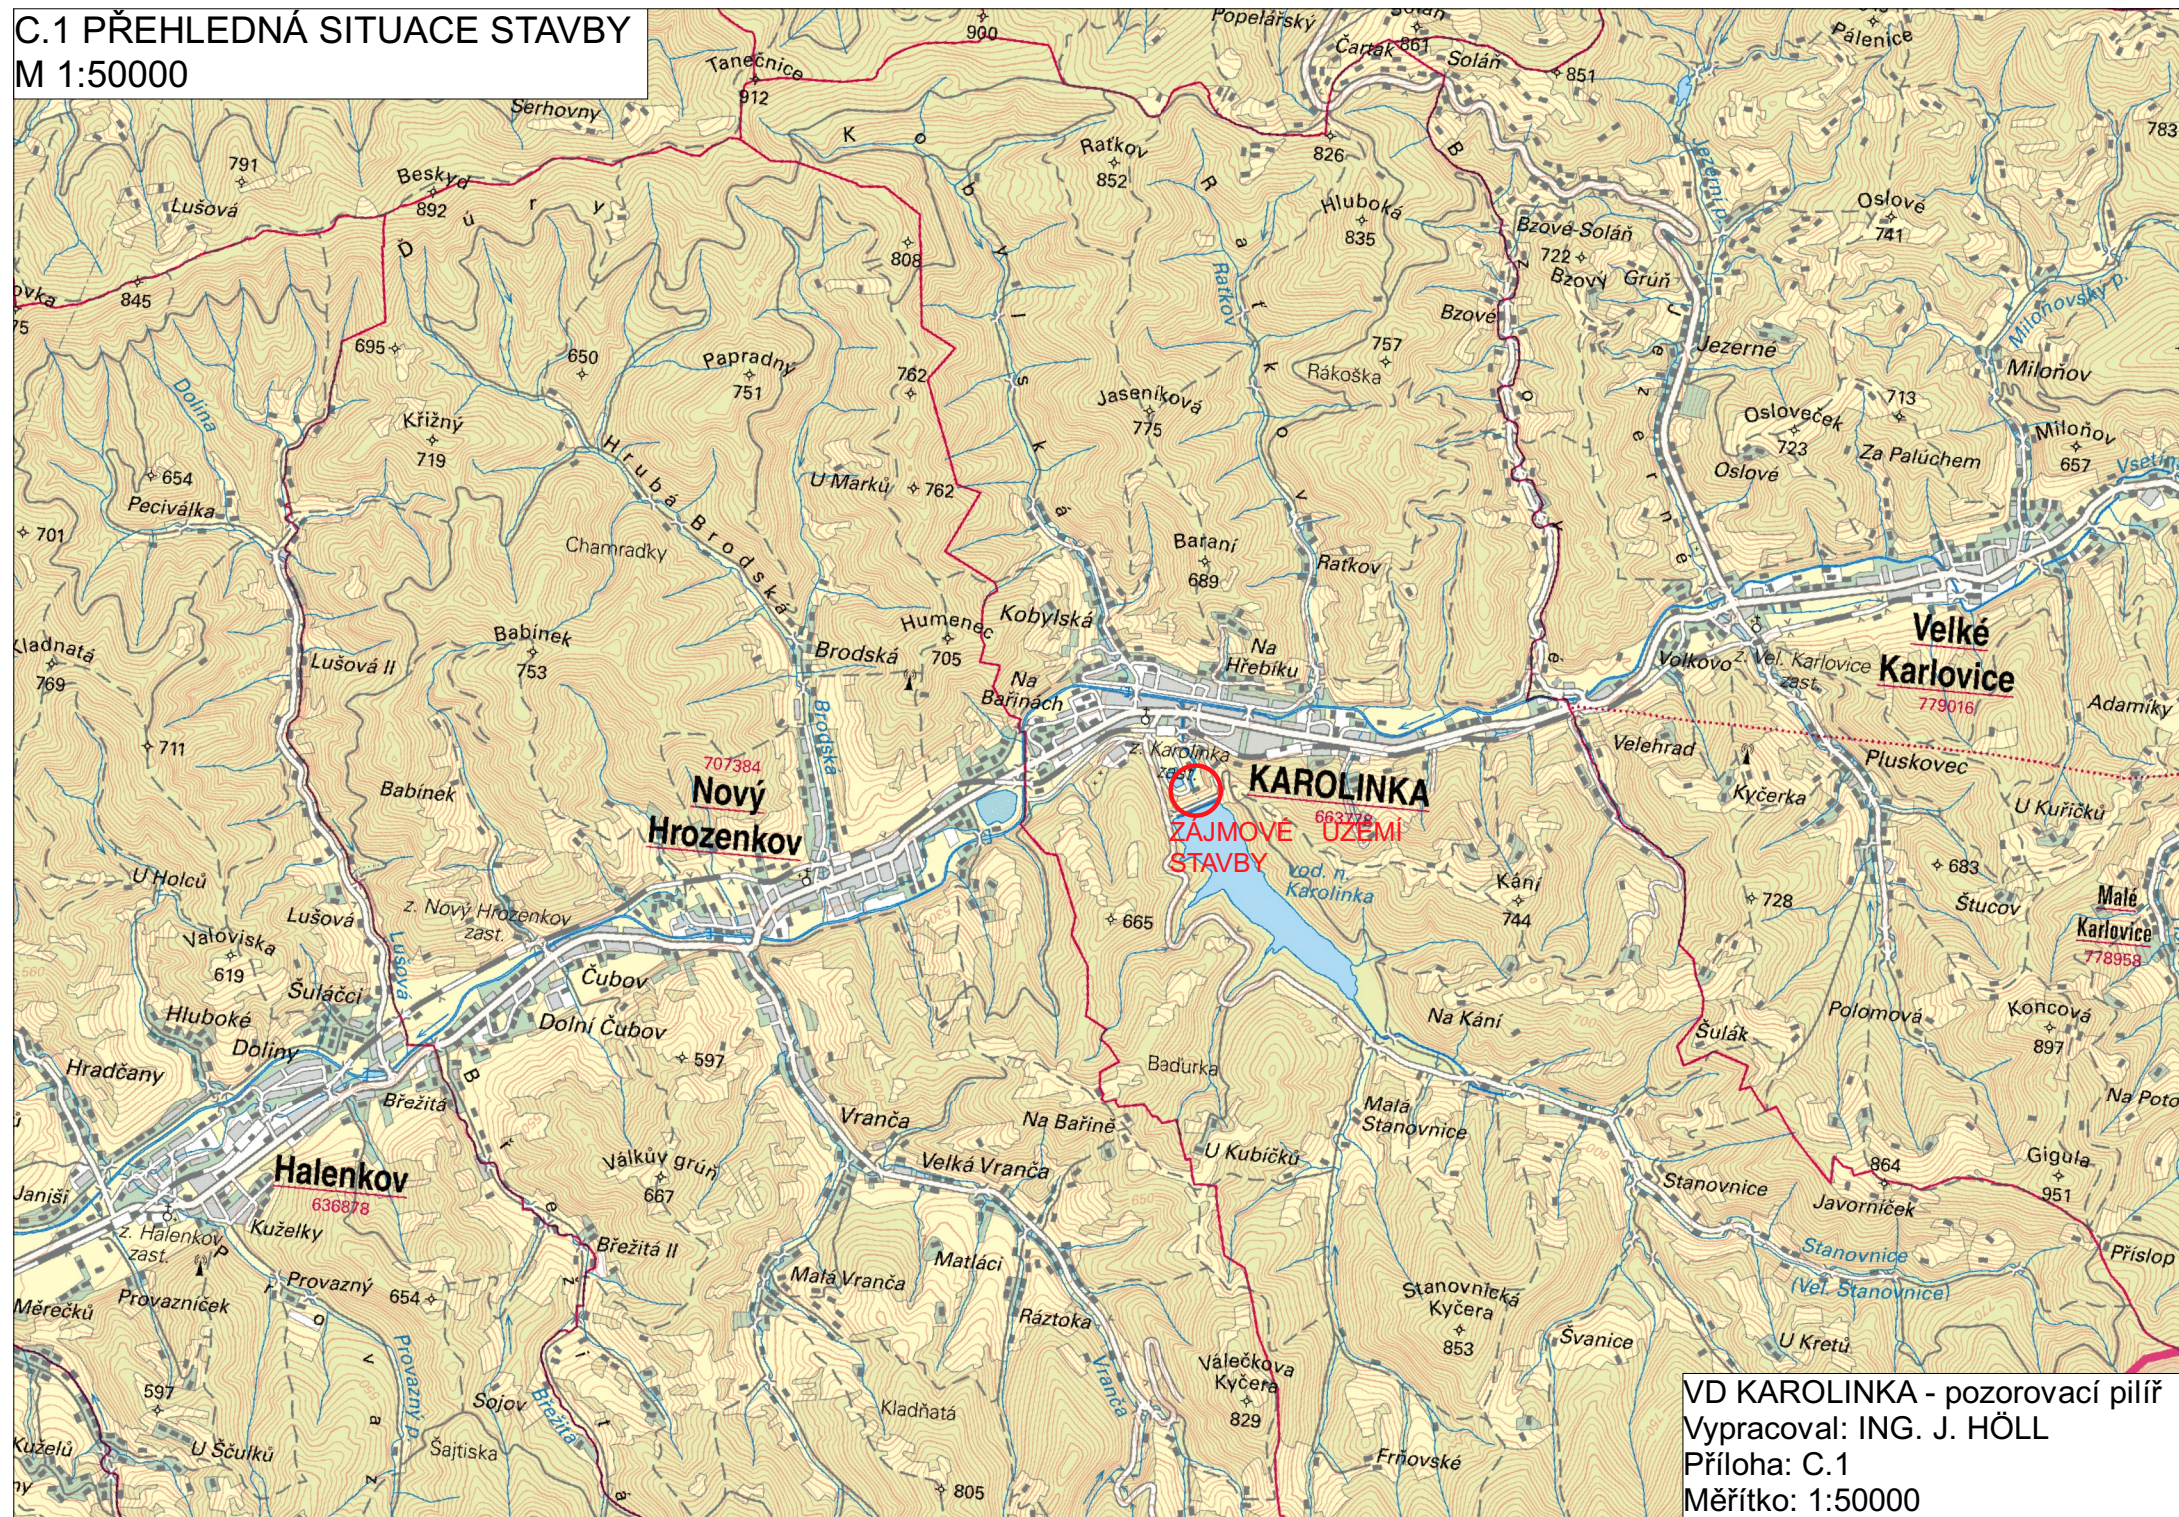

VD KAROLINKA - pozorovací pilíř
Vypracoval: ING. J. HÖLL
Příloha: C.1
Měřítko: 1:50000