




BLOK 1/18
ŘEZ 2-2
M 1:100

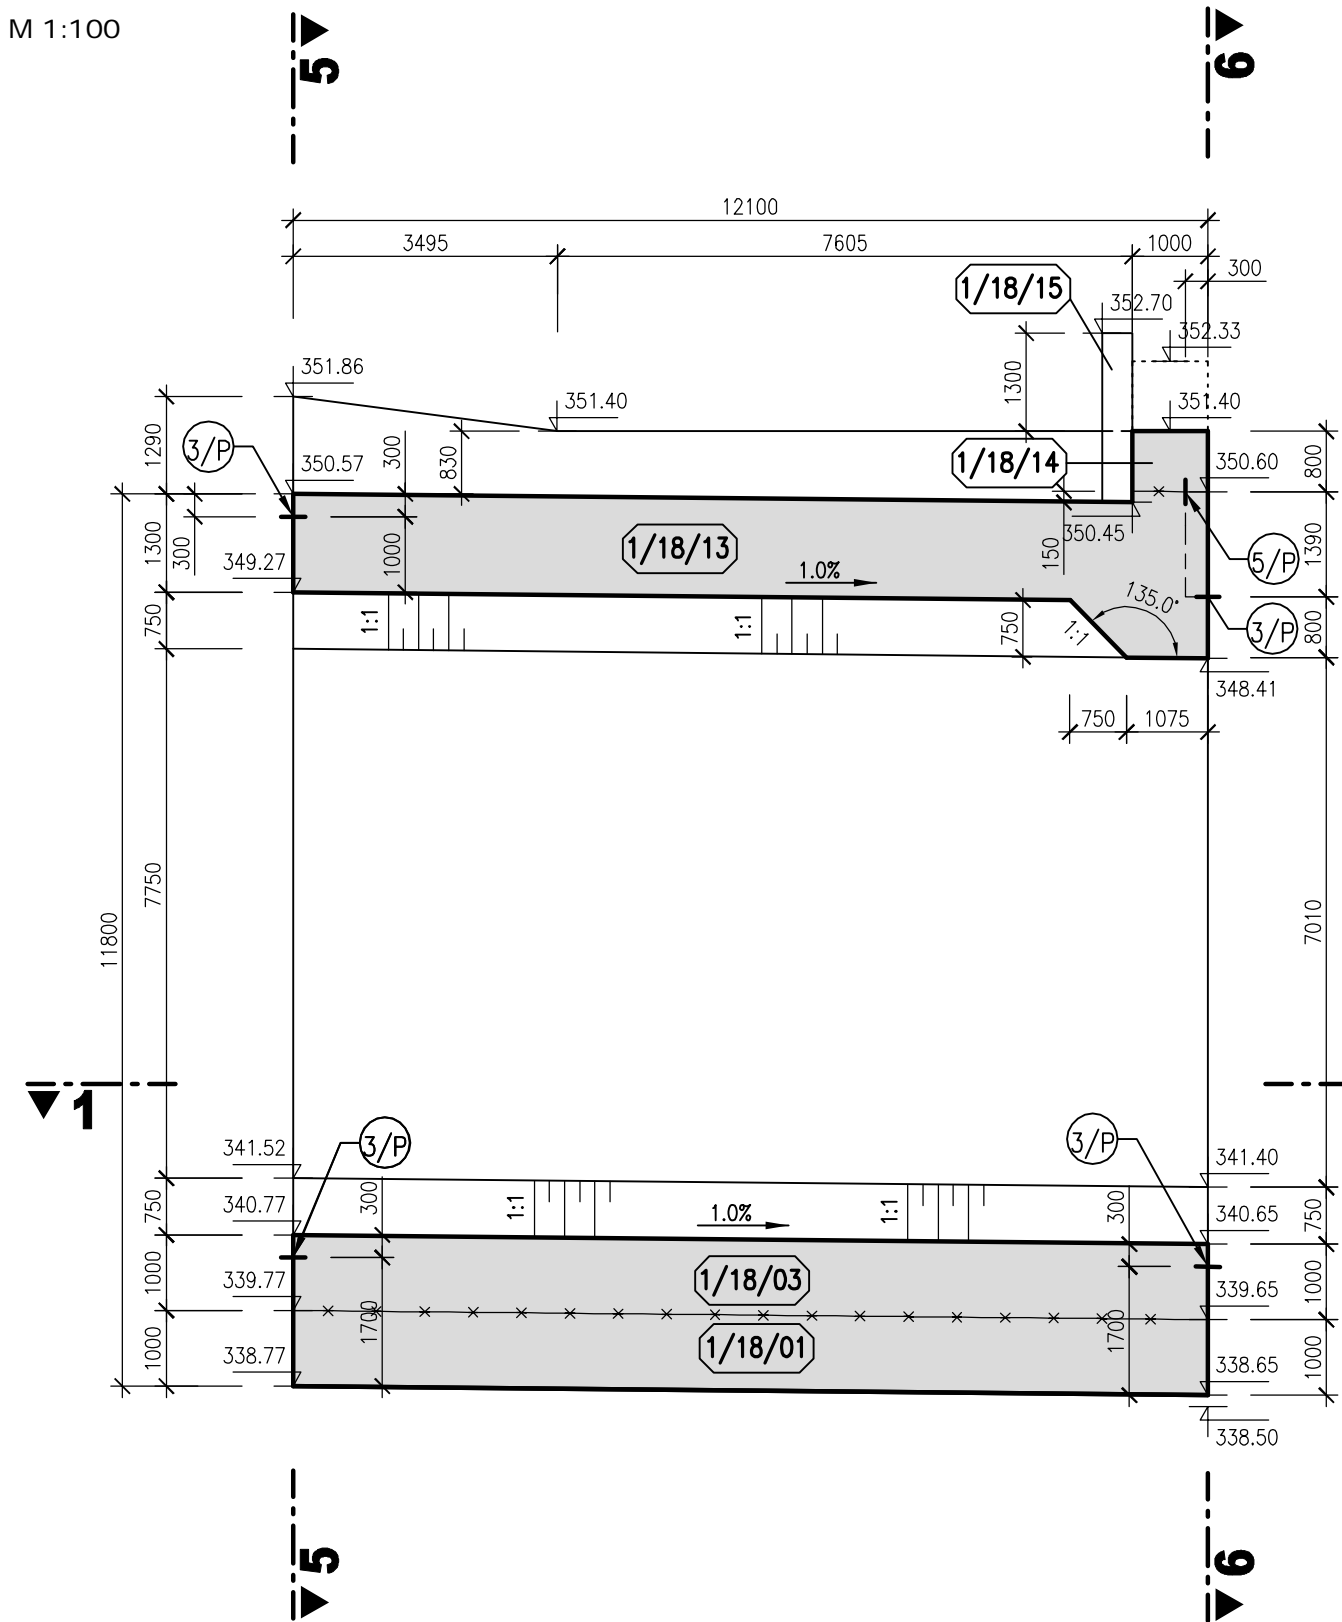


BLOK 1/18
ŘEZ 3-3
M 1:100

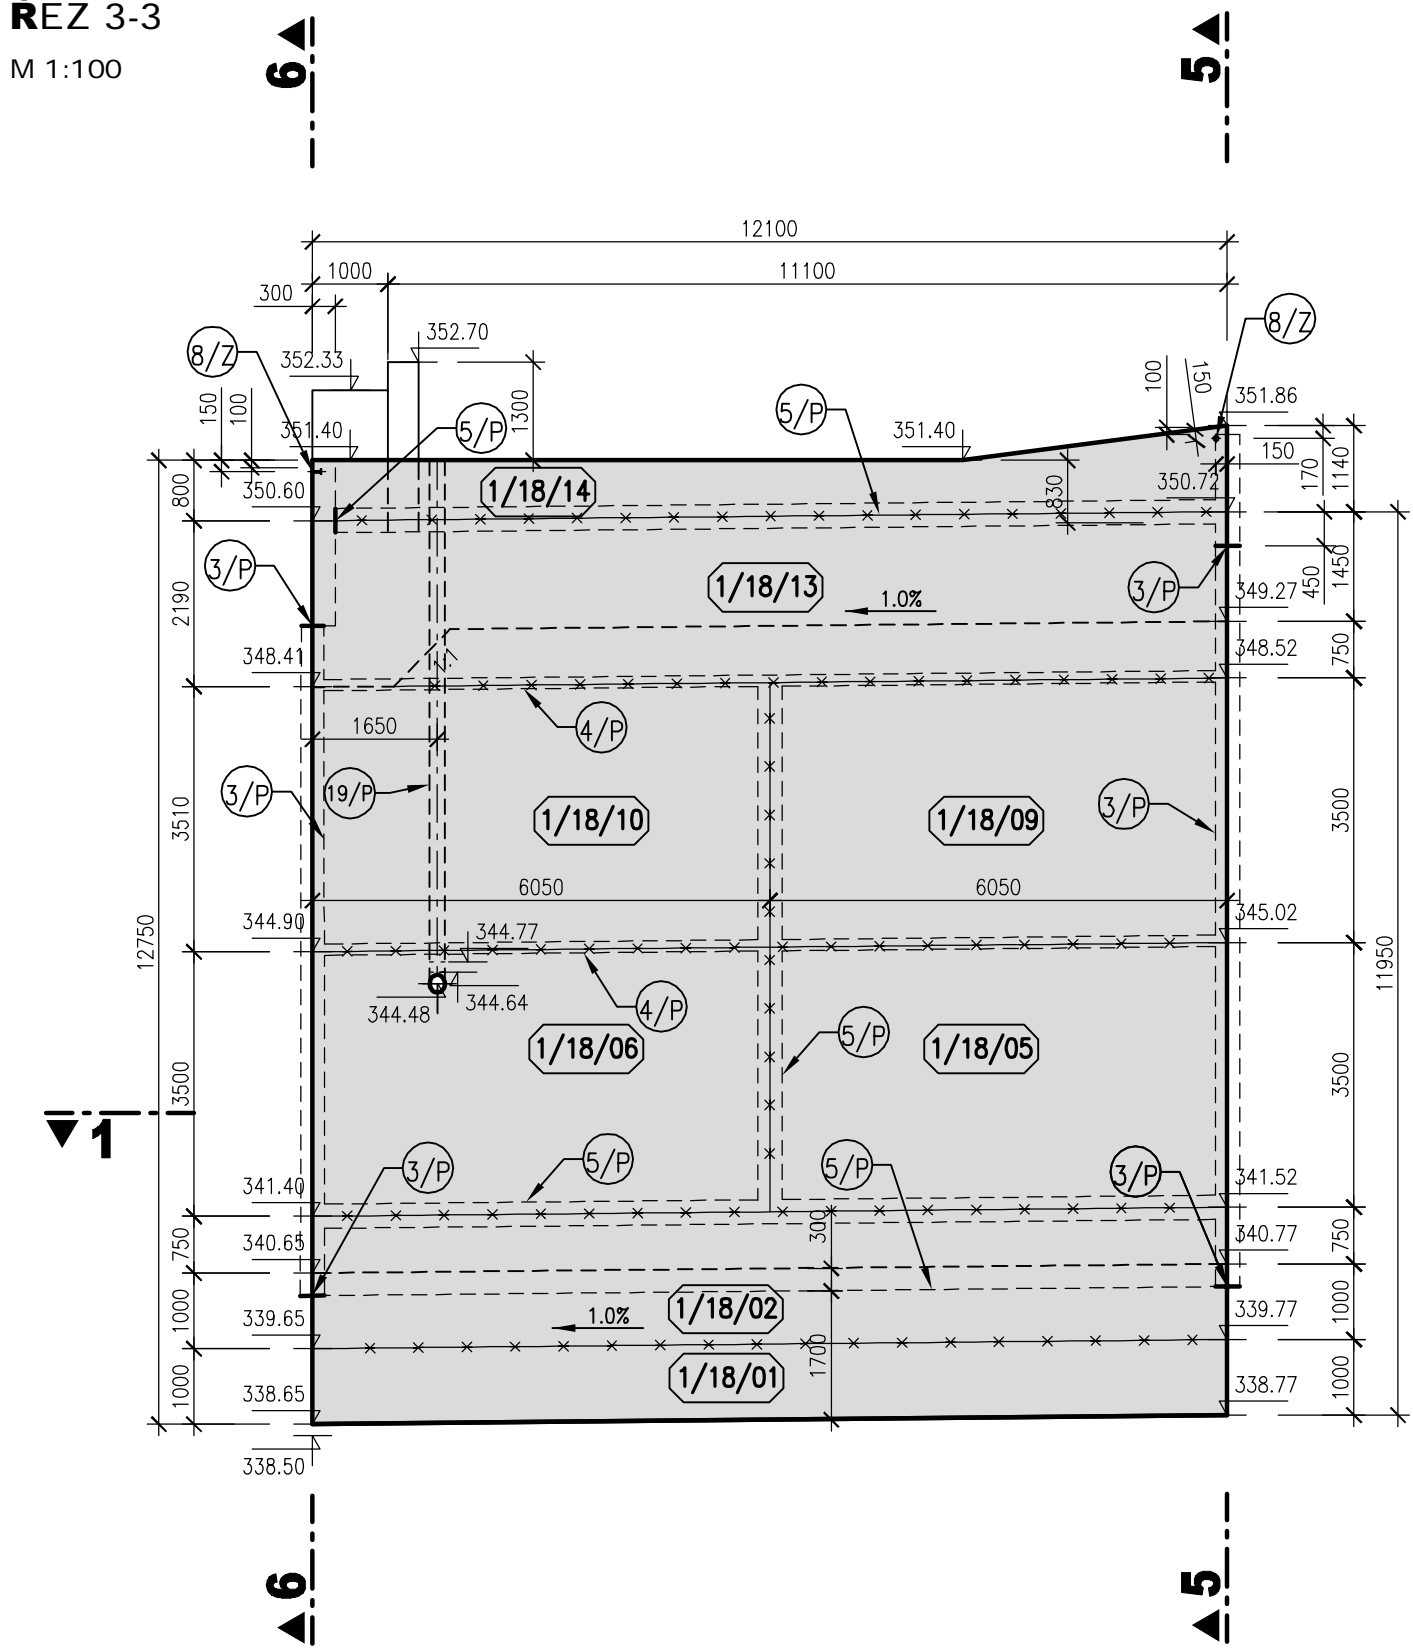


BLOK 1/18
ŘEZ 4-4
M 1:100

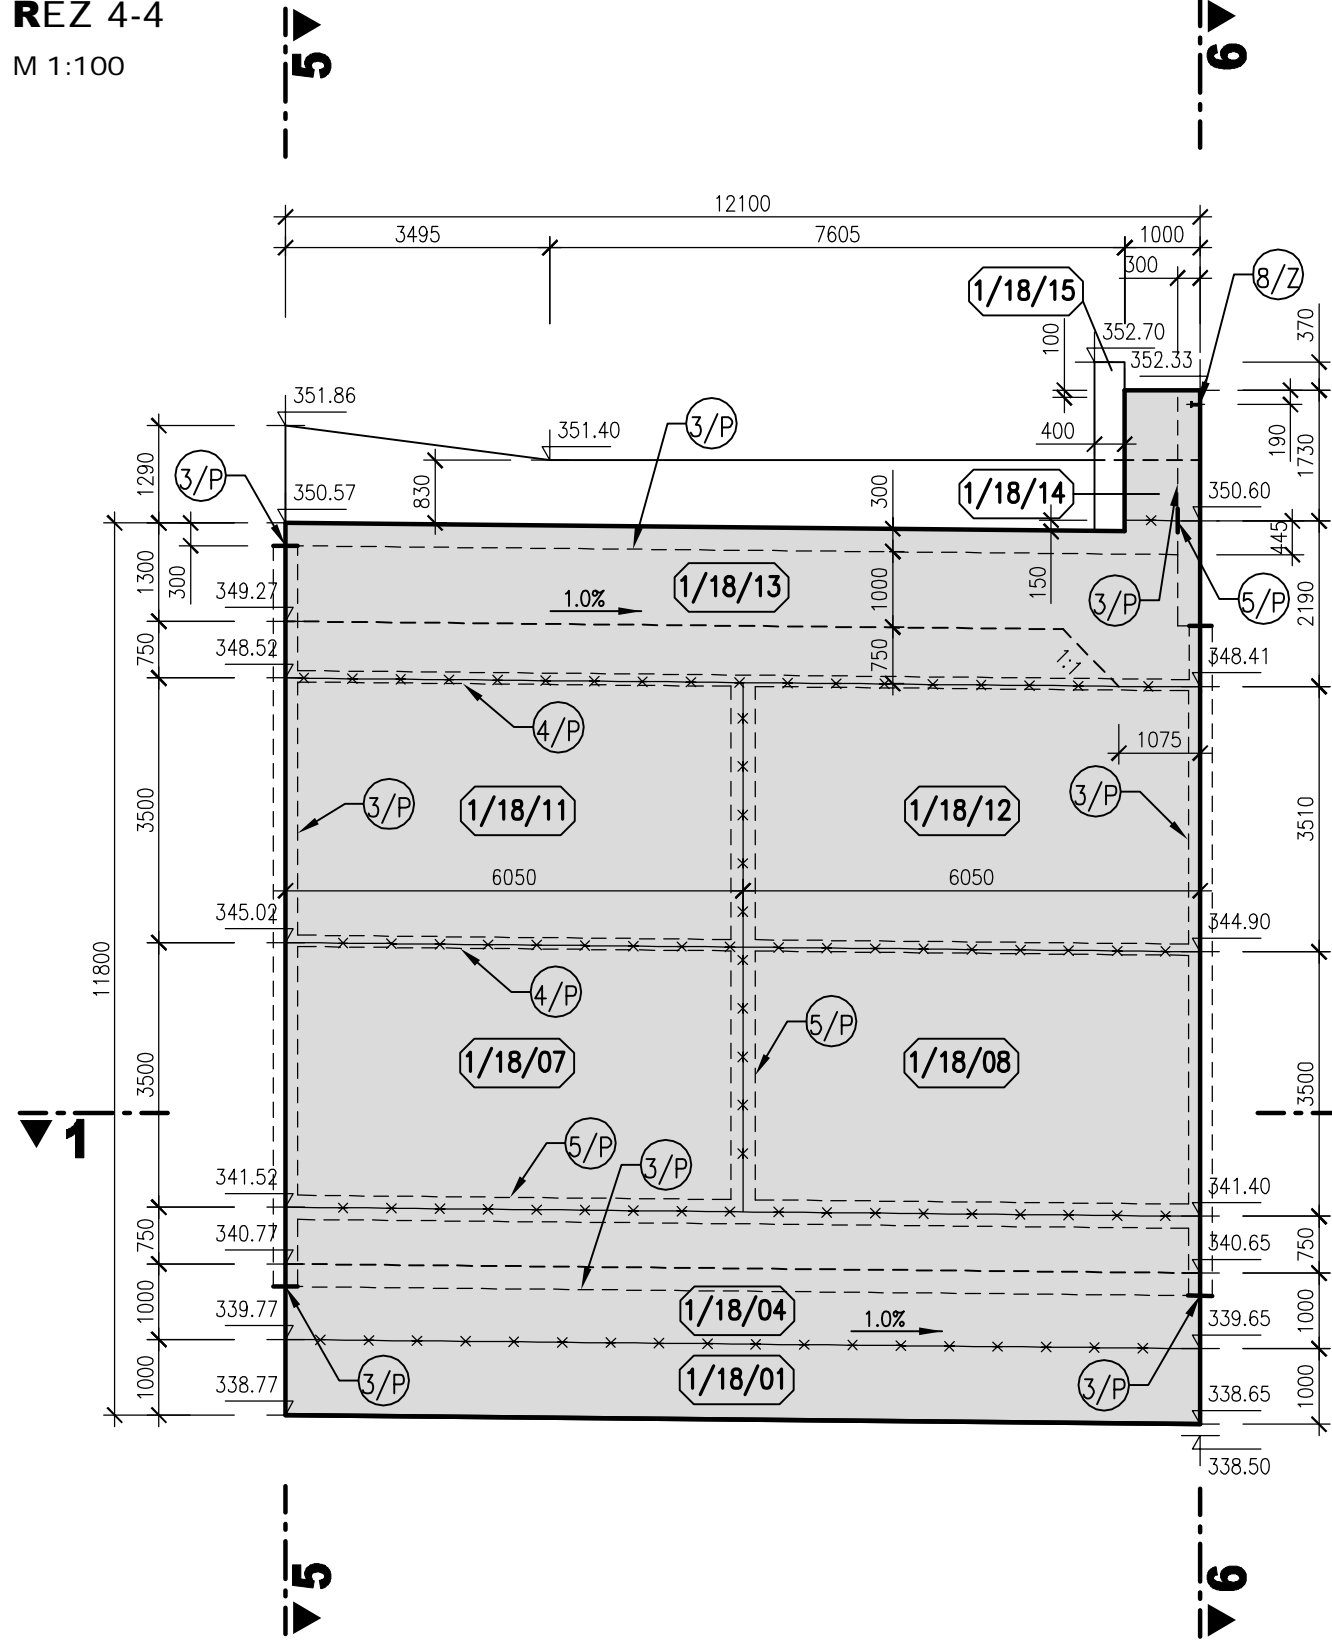


BLOK 1/18
ŘEZ 5-5
M 1:100

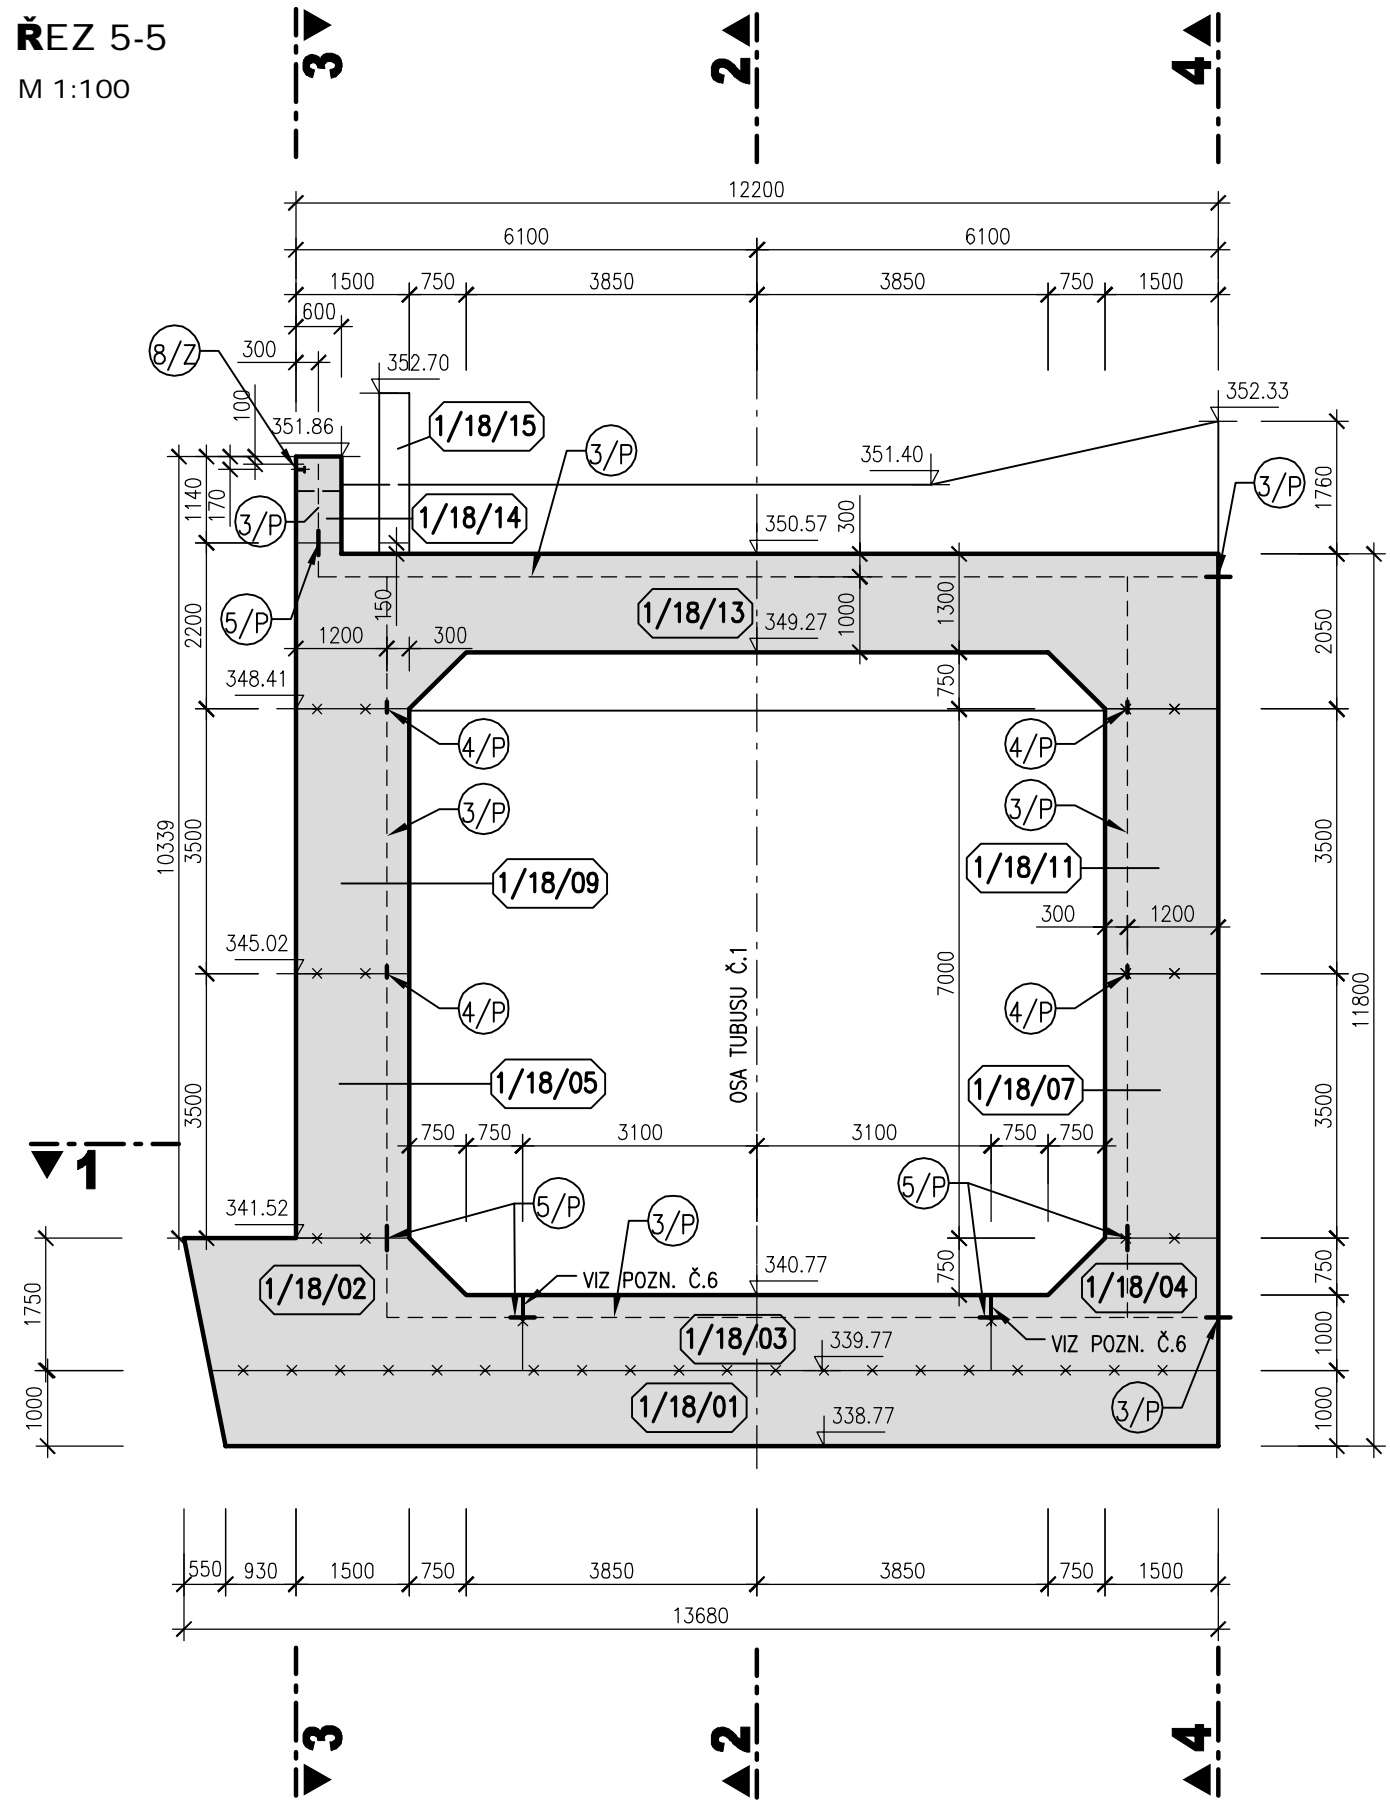


BLOK 1/18
ŘEZ 6-6
M 1:100

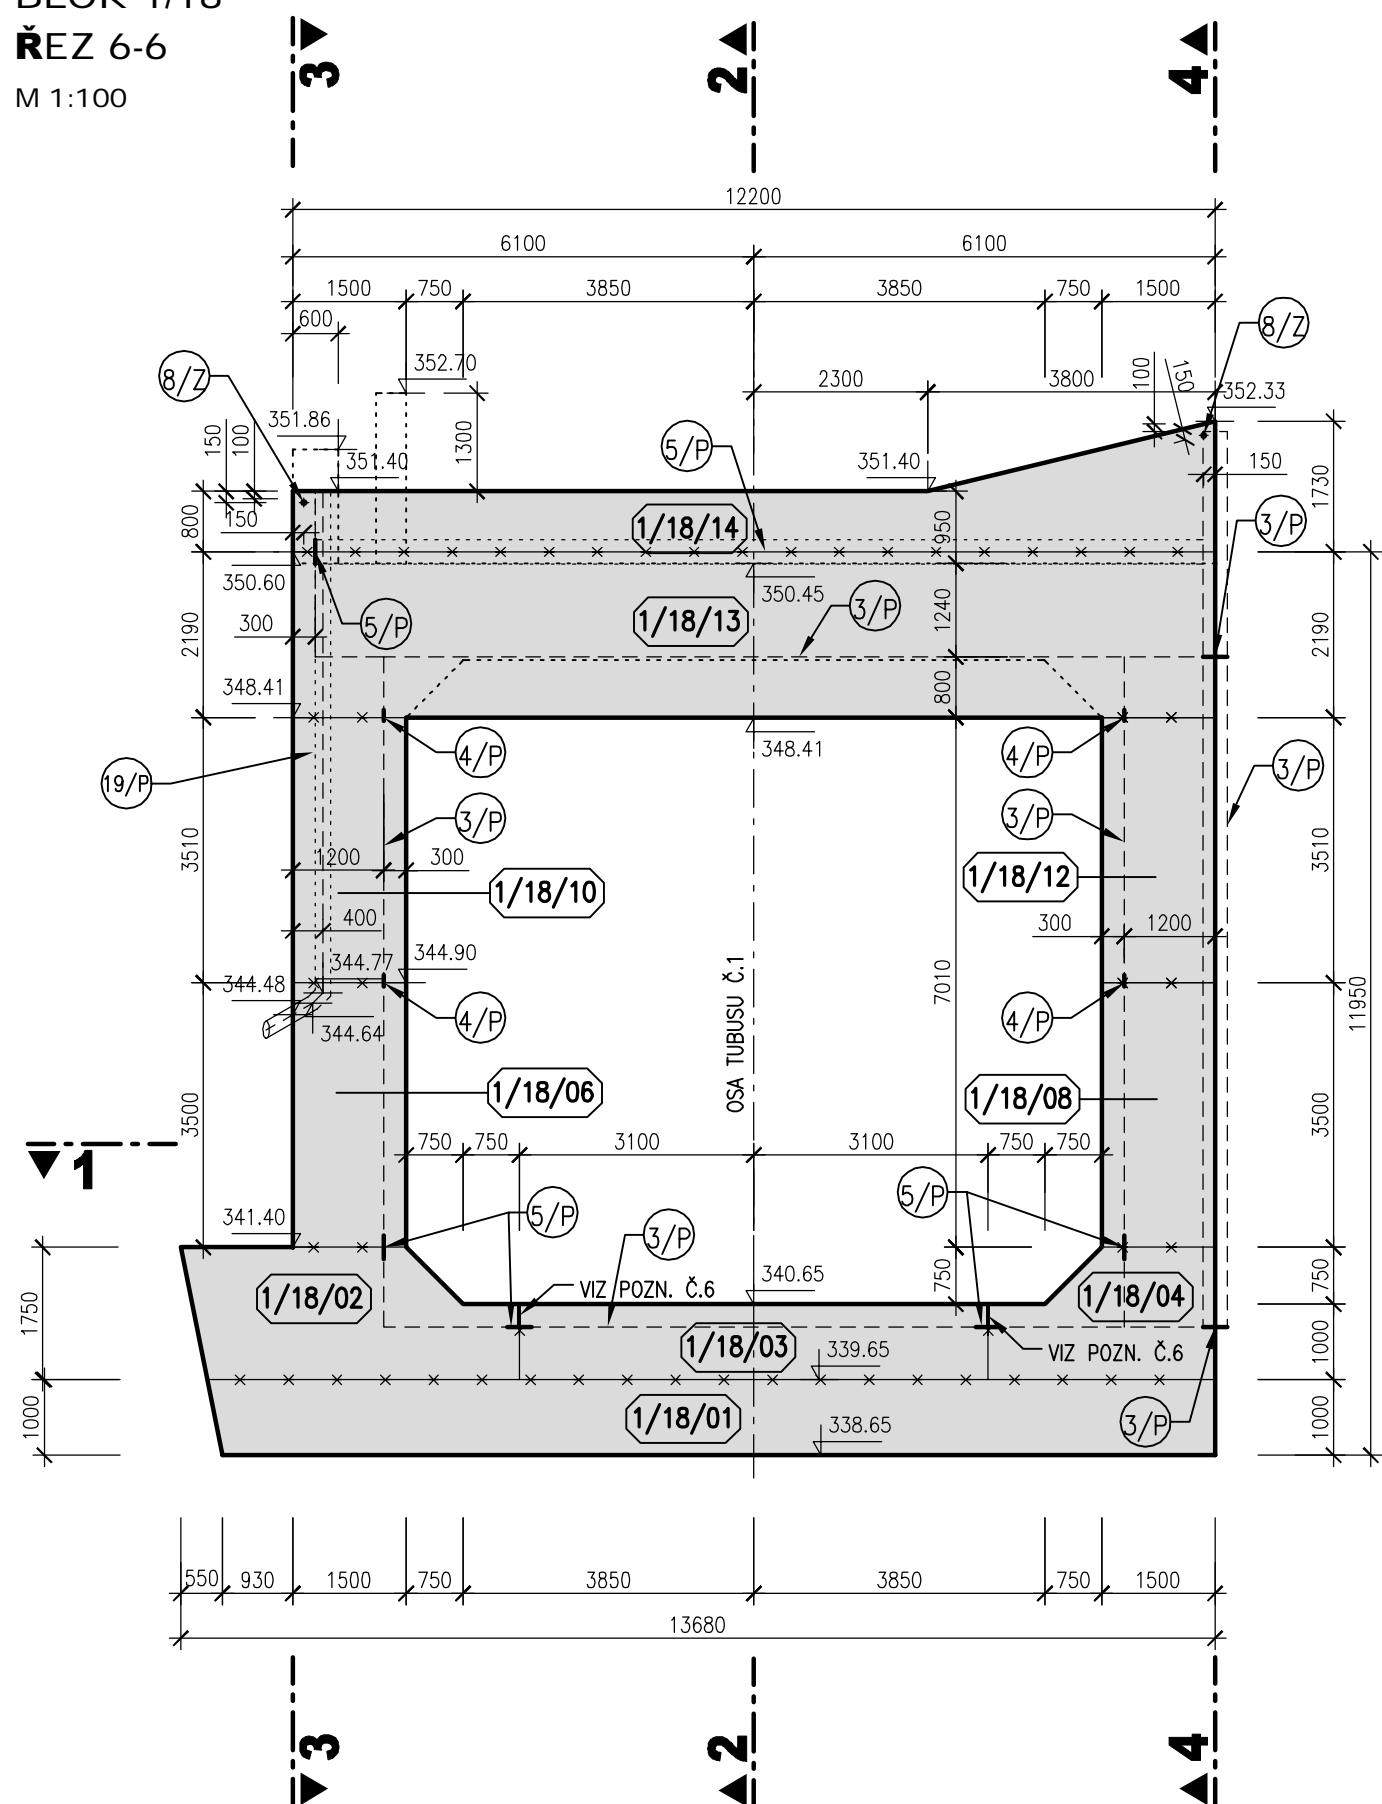

BLOK 1/18
PŮDORYS V 355,00 m n.m.
M 1:100

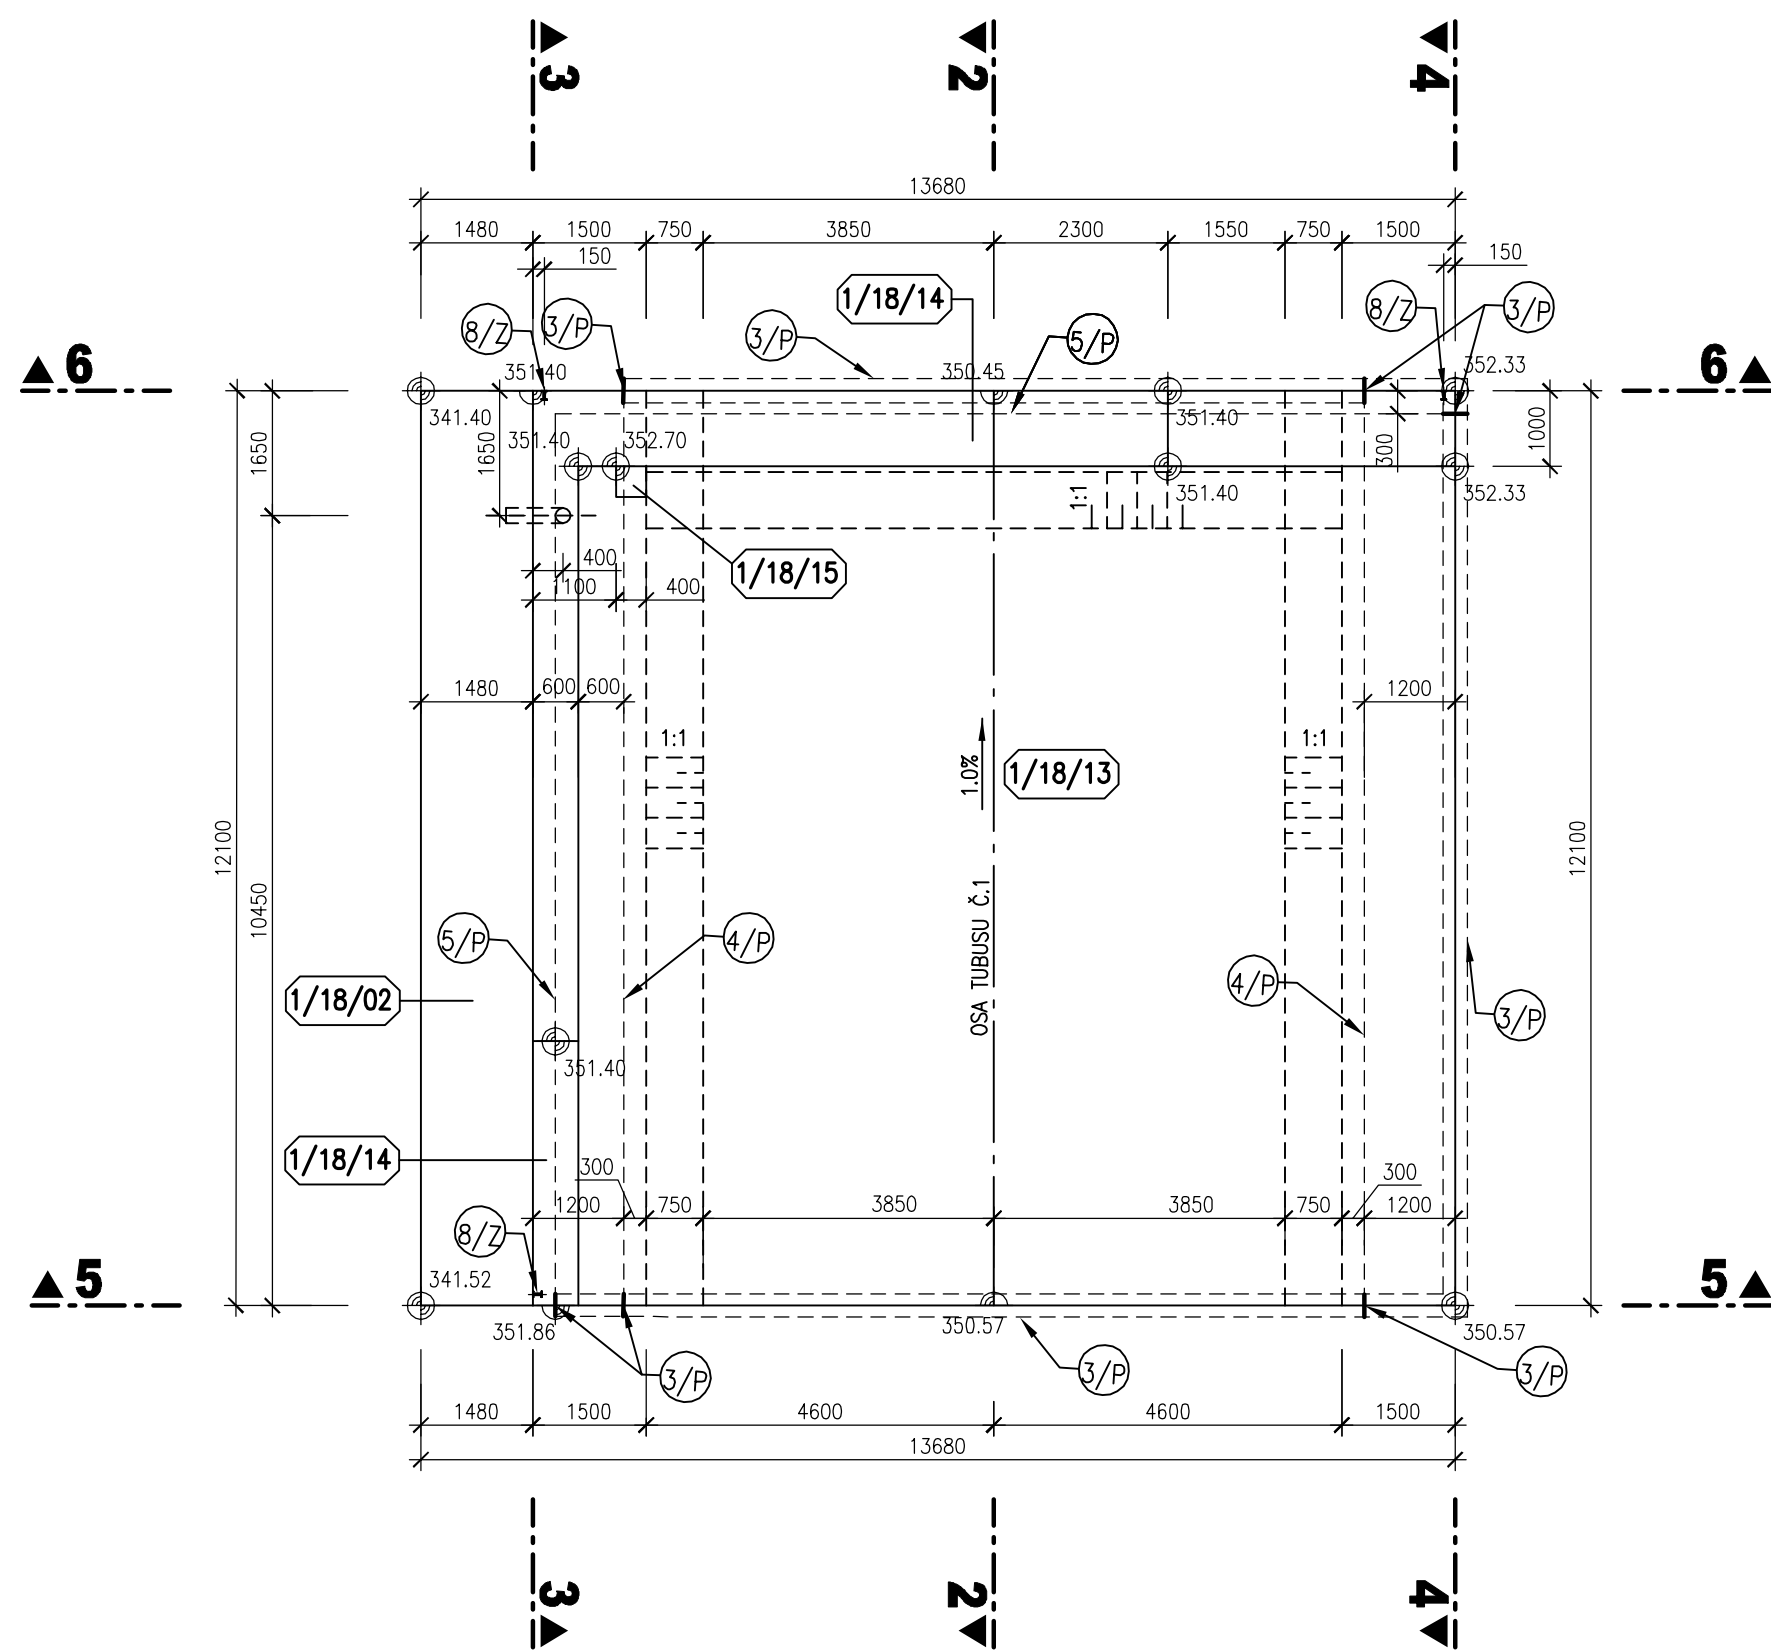

BLOK 1/18
PŮDORYSNÝ ŘEZ 1-1
M 1:100

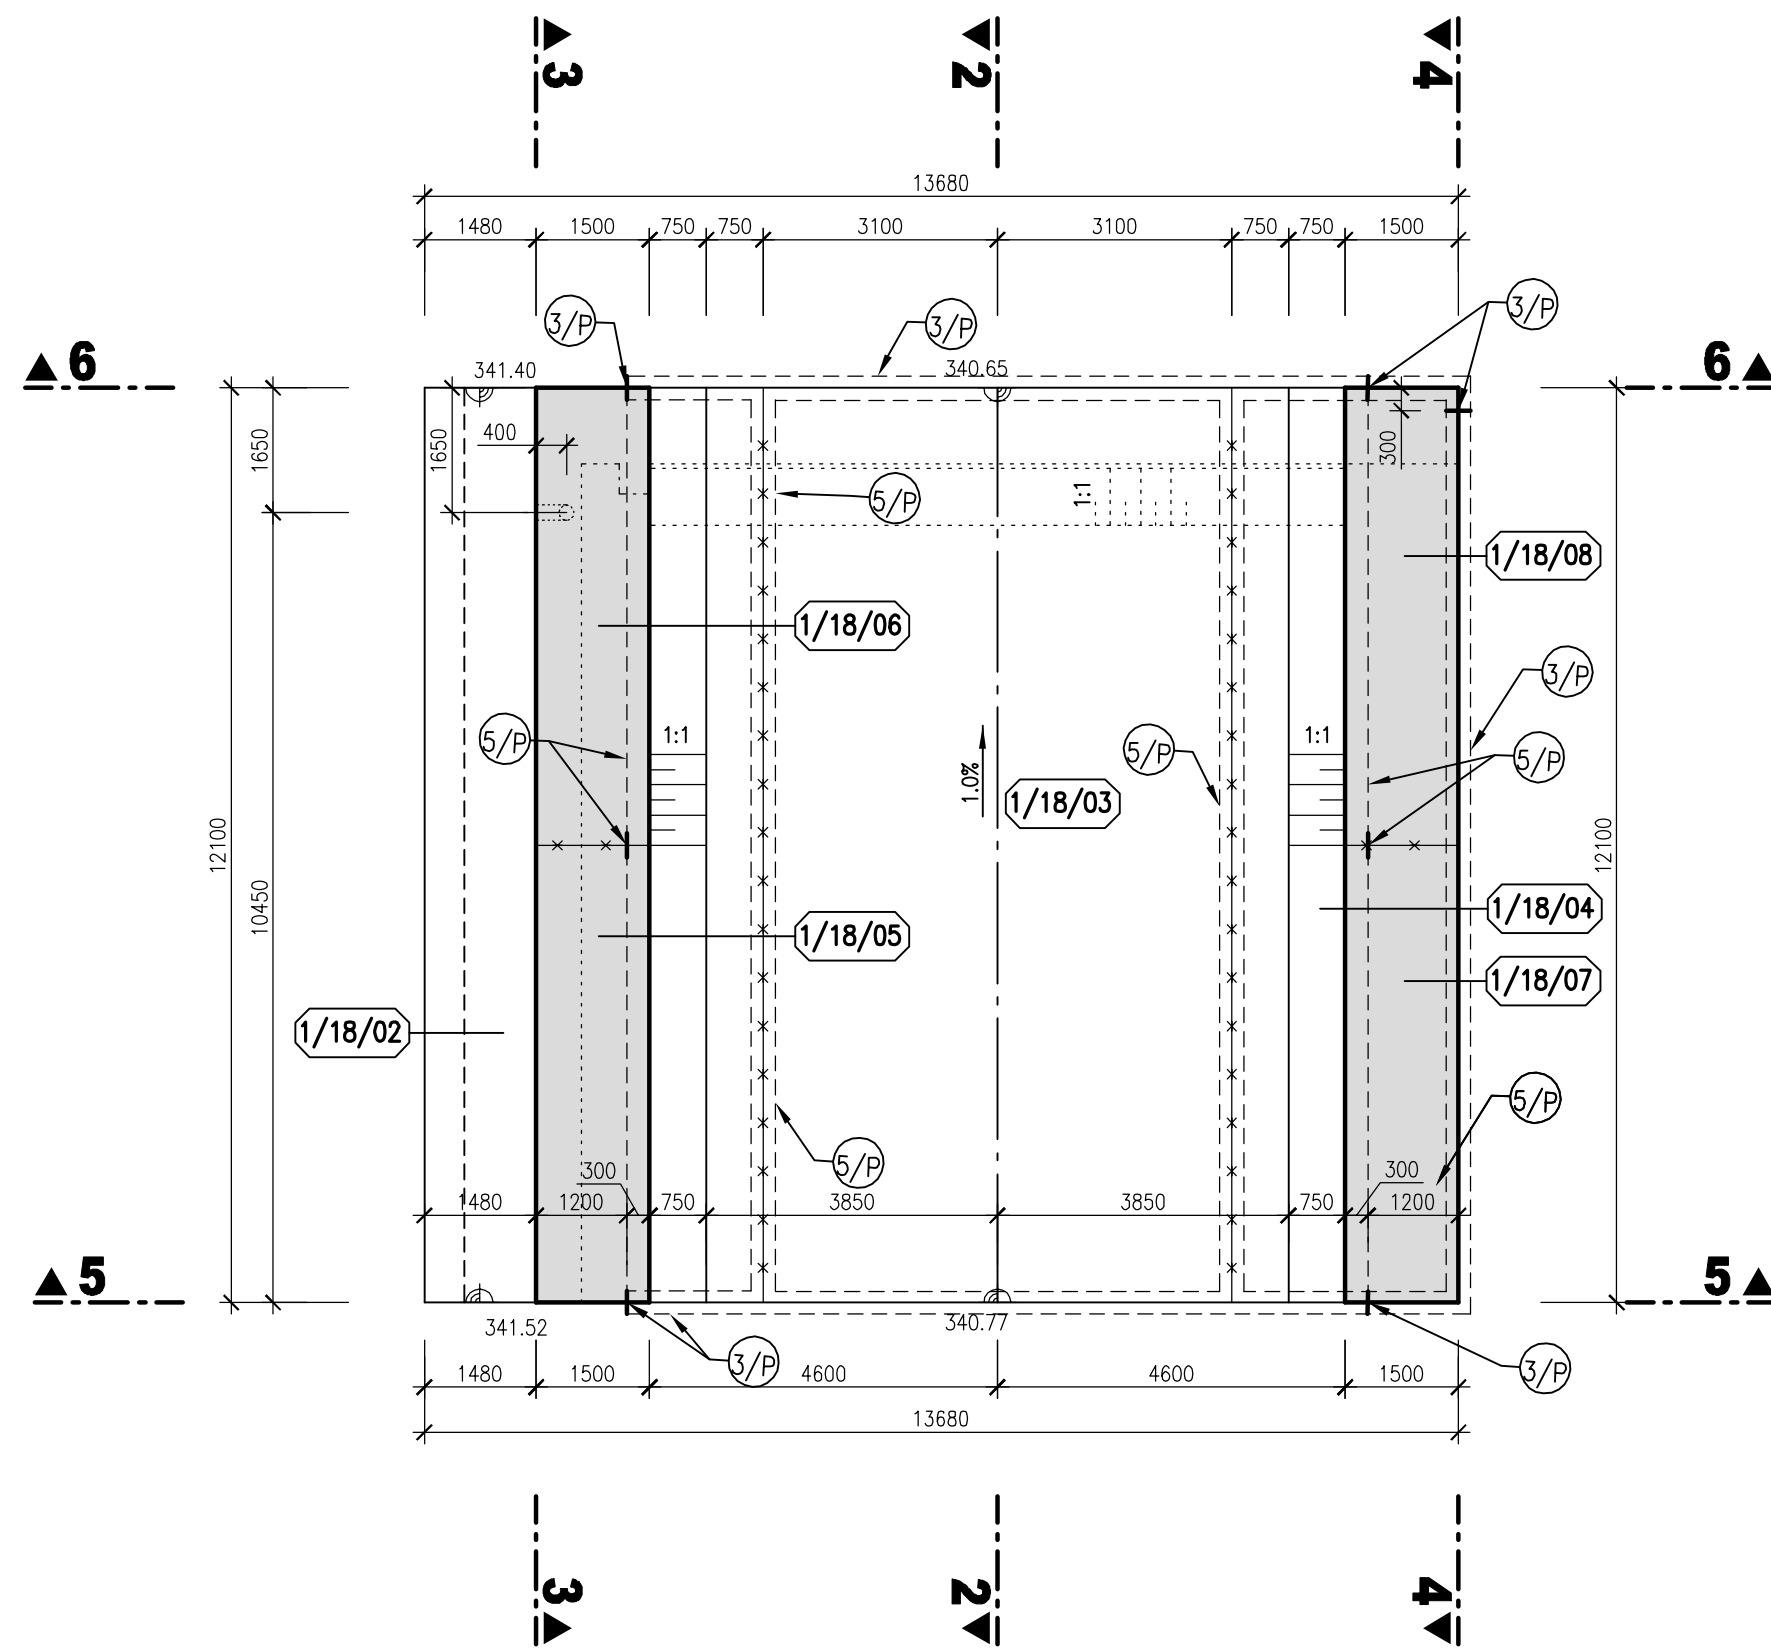


LEGENDA

- 5/P VNITŘNÍ TĚSNICÍ PÁS DO DILATAČNÍ SPÁRY š. 320 mm
- 4/P VNITŘNÍ KOMBINOVANÝ TĚSNICÍ PÁS v.150 mm
- 6/P VNITŘNÍ TĚSNICÍ PÁS DO PACOVNÍCH SPÁR š. 320 mm
- 8/2 TYPIZOVANÁ UZEMŇOVACÍ DESTIČKA – VÝVOD ZEMĚNÍ
- 9/P ODPADNÍ POTRUBÍ PVC KG DN200 SN8 PLNÉ, VČETNĚ 1ks KOLENO 45° A 1ks KOLENO 15°

POZNÁMKA

- VEŠKERÉ VIDITELNÉ HRANY BETONU BUDOU ZKOŠENY VLOŽENÍM LÍSTY 15/15 DO BEDNĚNÍ.
- POHLEDOVÉ PLOCHY BETONU BUDOU SPLŇOVAT POŽADAVKY KVALITY POVrchU STANOVENÉ V TECHNICKÝCH PODMÍNKÁCH A V TECHNICKÉ ZPRÁVĚ.
- ZEMNÍČÍ SYSTÉM (VČETNĚ ZEMNÍČNÍCH DESTIČEK) MUSÍ BÝT KVALITNĚ VZÁJEMNĚ PROPOJEN. VÝŽIVŮ V BETONOVÉM BLOKU BUDE PROPOJENA POMOCÍ PŘÍLOŽEK A SVARŮ DÉLKY MIN. 50mm V RASTU 5,0 x 5,0 m. FUNKČNOST SYSTÉMU BUDE PŘED BETONÁŽÍ OVĚŘENA MĚŘENÍM.
- TLOUŠTKA DILATAČNÍ SPÁRY JE 20mm. DILATAČNÍ SPÁRY JSOU VYPLNĚNY DESKOU Z EXTRUDOVANÉHO POLYSTYRENU (BLOKY JSOU KÓTOVÁNY DO OSY DILATACE).
- PRO DETAILY PROVEDENÍ GEODETICKÉHO PILÍŘE (BLOK 1/18/15) VIZ PŘÍLOHA 02_3.9.1
- SANOVANÁ (DOTĚSNĚNÁ) SVISLÁ PRACOVNÍ SPÁRA VE DNĚ SKLUZU – VIZ TECHNICKÁ ZPRÁVA A SOUPIS PRACÍ A DODÁVEK

SCHÉMA BLOKŮ

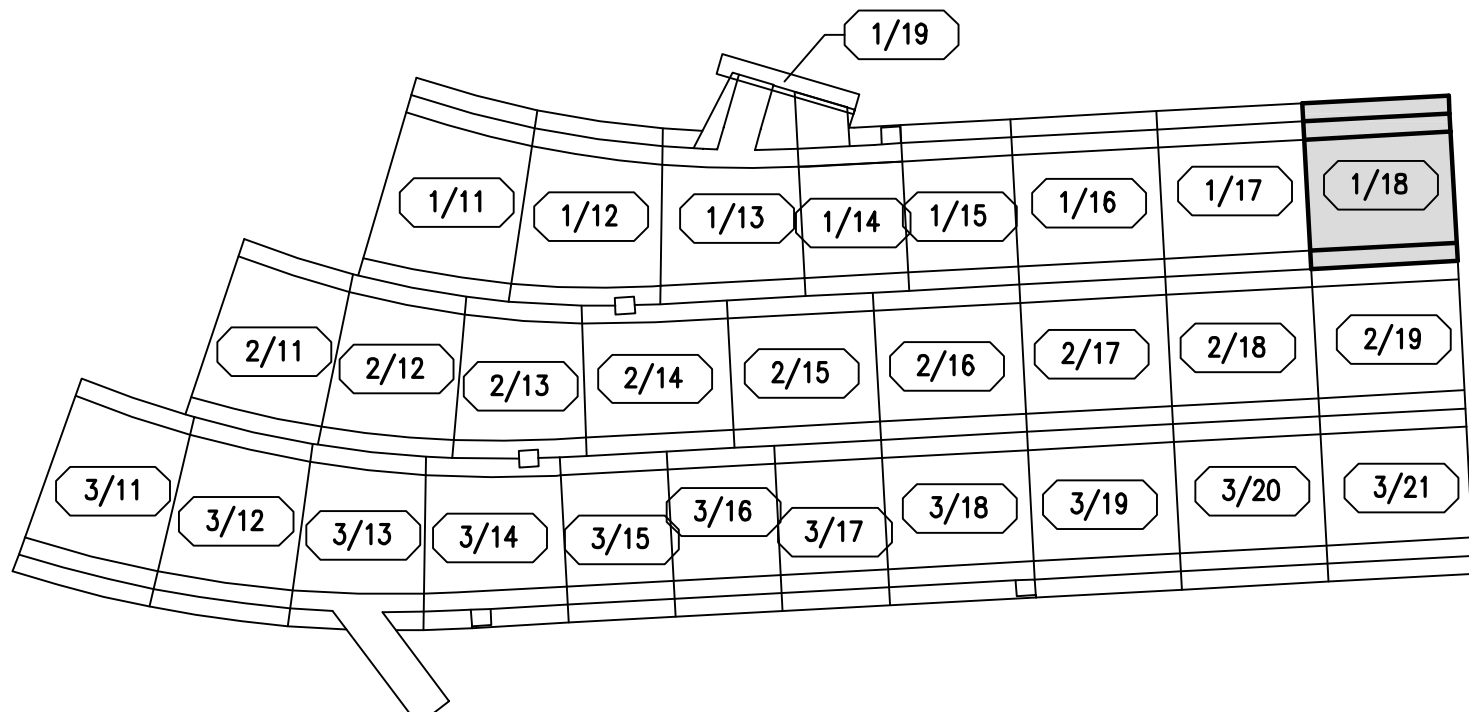

PRACOVNÍ SPÁRA

KVB - KONSTRUKČNÍ VODOSTAVEBNÍ BETON

AQUATIS			
AQUATIS s.r.o. Bělohorská 834/26, 602 00 Brno		Tel: +420 541 554 111 Fax: +420 541 211 205 E-mail: info@aquatis.cz http://www.aquatis.cz	
Zodpovědný projektant ING. PETR TUPÝ	Technický zprávu ING. JIŘÍ SVANKARA	Vedoucí výstavby ING. JIŘÍ SVANKARA	
Vypracoval ING. LUCIE FOLTÝNOVÁ	Kontroloval ING. JÁN SEHNAL	Zakazovatel 341726031531	
Datum ČERVEN 2019	Stupeň dokumentace DPS	Název stavby 8. výkres - řezary blok 1-18.dwg	
Název VD ORLJK ZABEZPEČENÍ VD PŘED ÚČINKY VELKÝCH VOD SO 02 SKLUZ - KRYTÁ ČÁST			
Příloha VÝKRES TVARU - BLOK 1/18			
Měřítko 1:100		Číslo přílohy 02 4.18	
Ověřeno POVOŘÍ VLTAVY, STÁTNÍ PODNIK			