



SITUAČNÍ VÝKRES ŠIRŠÍCH VZTAHŮ  
M 1:5 000, 1:50 000

SITUACE 1:5 000

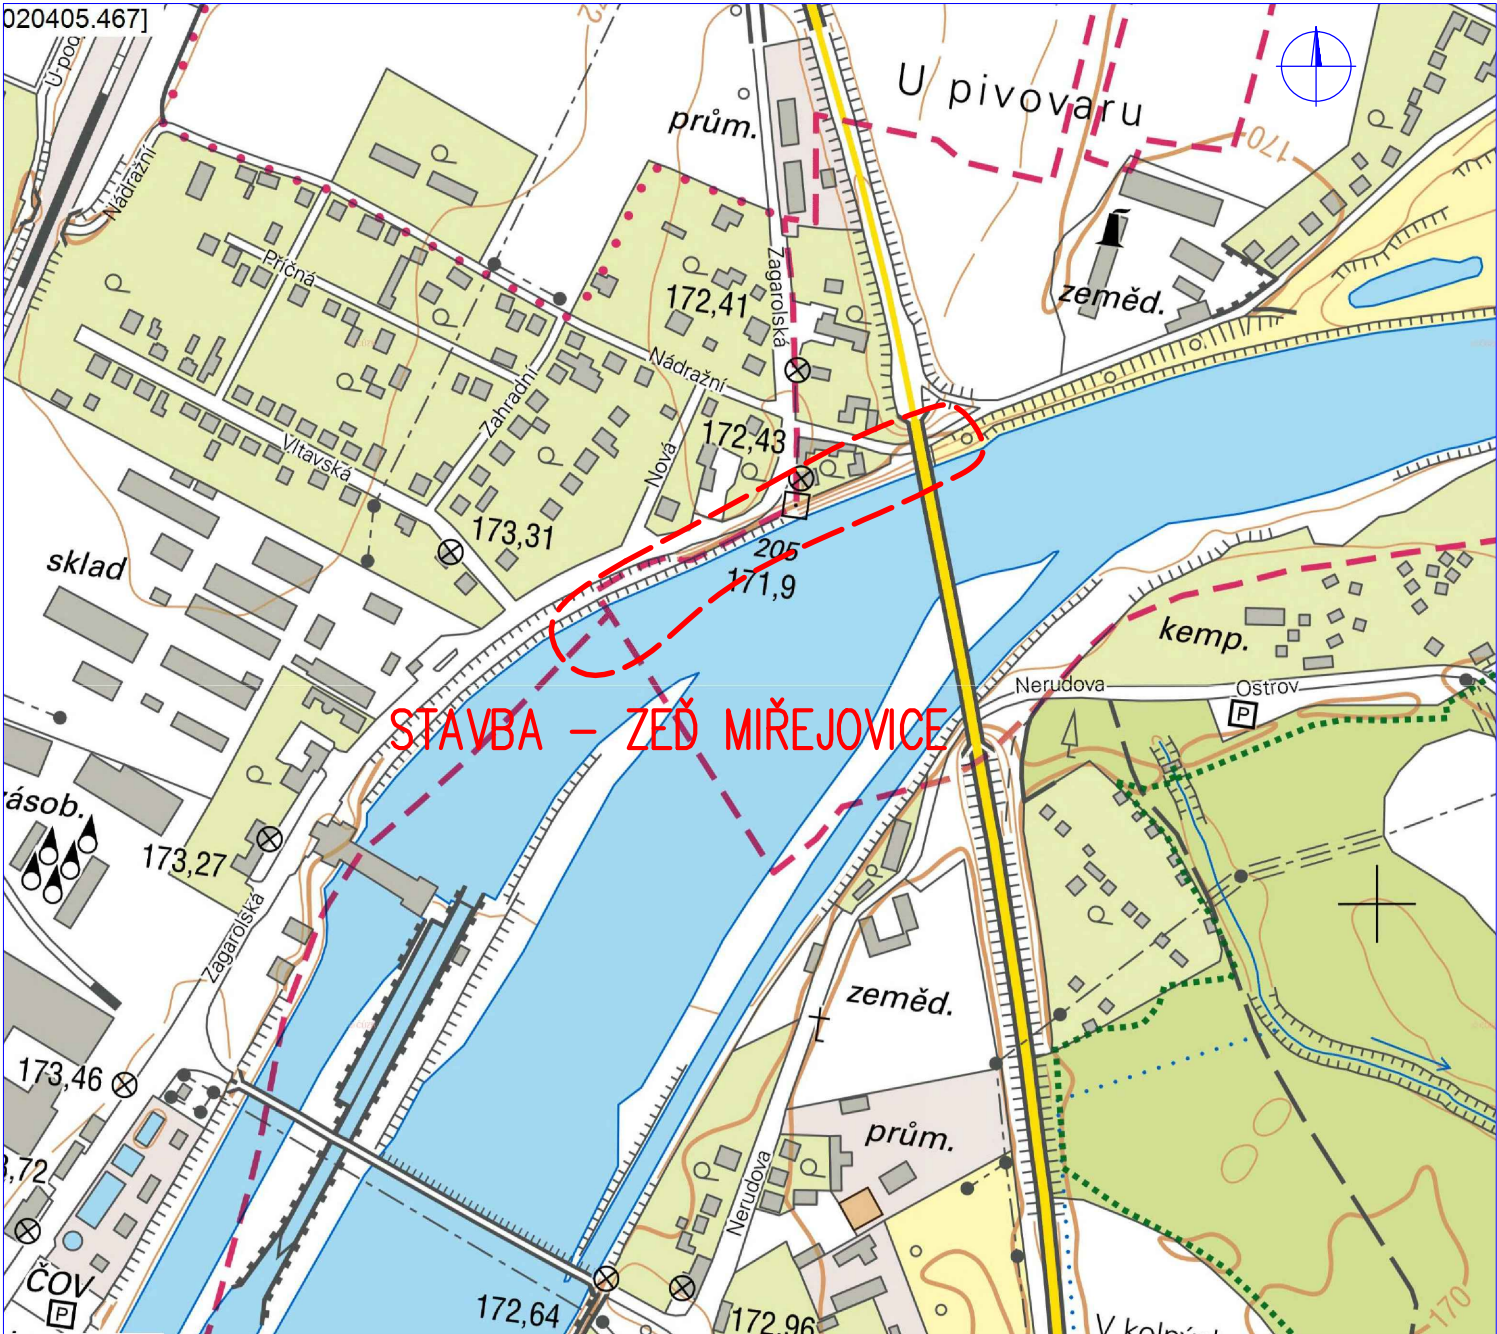

ZÁKLADNÍ MAPA 1:50 000

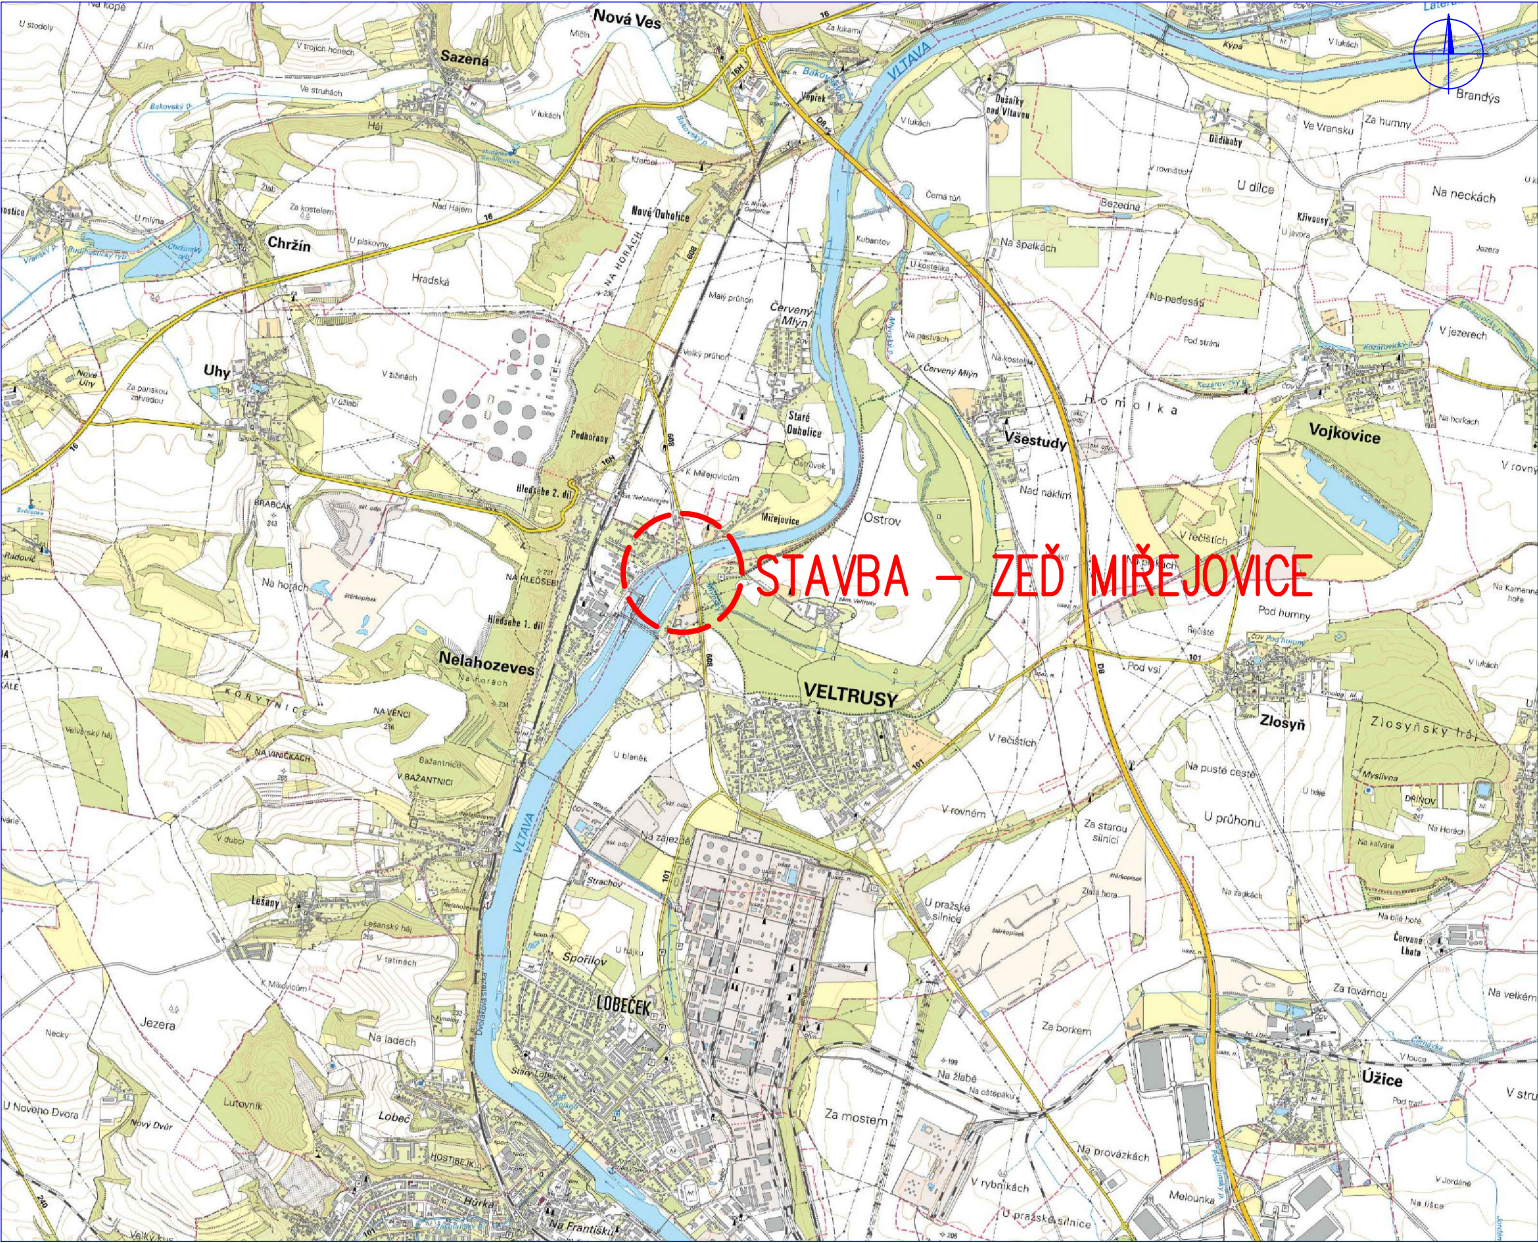

<div><div><div><div><div><div><span></span></div><div><b>HG</b></div></div></div><div><div><div><span></span></div><div><b>PARTNER</b></div></div></div></div></div><div><div><div><div><span></span></div><div><b>HG partner s.r.o.</b></div></div><div><div>Smetanova 200, 250 82 Úvaly</div><div><a href="http://www.hgpartner.cz">www.hgpartner.cz</a></div></div><div><div>Telefon: 246 082 015</div><div>777 161 198</div><div>e-mail: <a href="mailto:vrzak@hgpartner.cz">vrzak@hgpartner.cz</a></div></div></div></div><div>Paré č.:</div></div>		
Investor: Povodí Vltavy, státní podnik, Holečkova 3178/8, 150 00 Praha 5 - Smíchov		
Odpovědný projektant:	Ing. Jaroslav Vrzák	Počet A4: 2
Vypracoval:	Ing. Alena Samešová	Datum: 11/2019
Akce: Opěrná zeď Mířejovice		Změna: -
Název části: SITUAČNÍ VÝKRESY		Stupeň: DSJ
Příloha: SITUAČNÍ VÝKRES ŠIRŠÍCH VZTAHŮ		Č. zakázky: H-19/032
		Část: C
		Měřítko: 1:50 000, 1:5 000
		Č. přílohy: 1