


ŘEZ A-A' SO-02-13 M 1:20



PŮDORYS SO-02-13 KAMENNÁ ZEď  
M 1:20

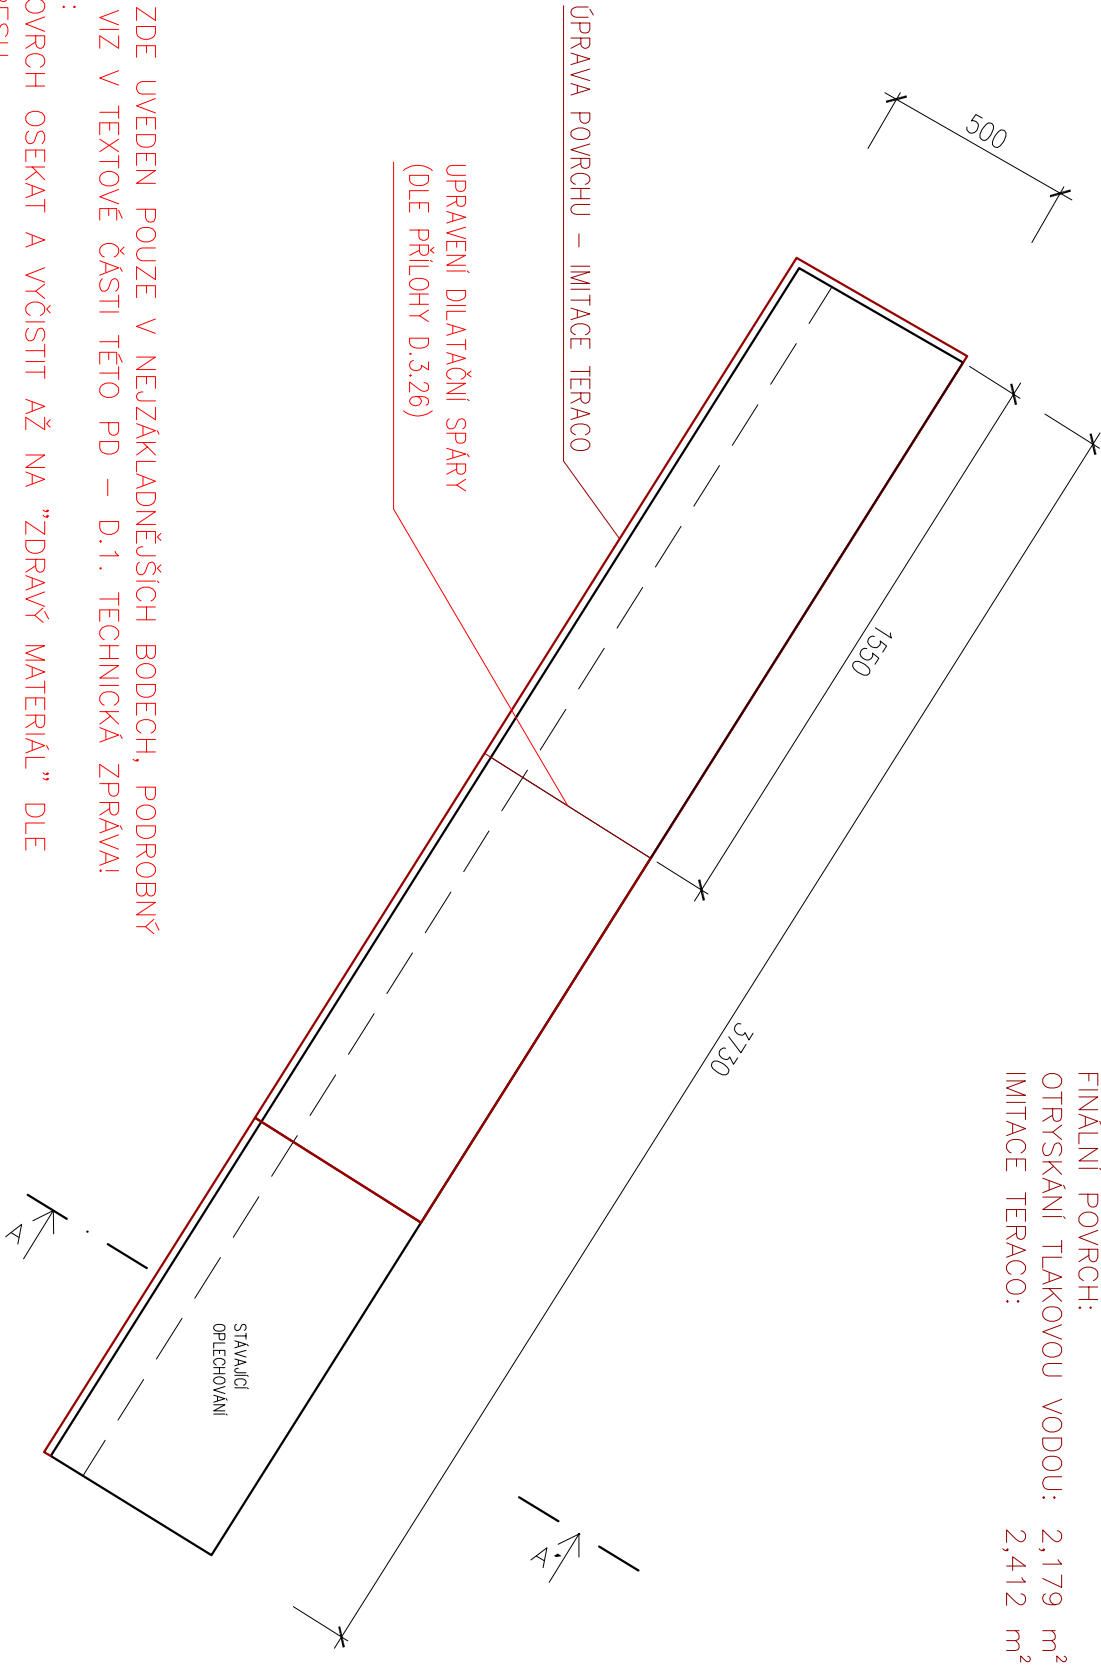

VÝMĚRY A MNOŽSTVÍ:	
ODSEKANÍ:	0,000 m3
OTRYSKÁNÍ TLAKOVOU VODOU:	0,000 m2
SPOJOVACÍ MŮSTEK:	0,000 m2
REPR. MALTA:	0,000 m3
FINÁLNÍ POVRCH:	
OTRYSKÁNÍ TLAKOVOU VODOU:	2,179 m2
IMITACE TERACO:	2,412 m2

POZN.:

- POPIS OPRAV JE ZDE UVEDEN POUZE V NEUZÁKLADNĚJŠÍCH BODECH, PODROBNÝ POSTUP A POPIS VIZ V TEXTOVÉ ČÁSTI TĚTO PD – D.1. TECHNICKÁ ZPRÁVA!
- OPRAVA POVRCHŮ:
- 1) POŠKOZENÝ POVRCH OSEKAT A VYČISTIT AŽ NA "ZDRAVÝ MATERIÁL" DLE ROZMĚRŮ Z VÝKRESU.
  - 2) OTRYSKÁNÍ TLAKOVOU VODOU.
  - 3) NANESENÍ SPOJOVACÍHO MŮSTKU.
  - 4) SANACE REPROFILAČNÍ MALTOU SE ZAROVNÁNÍM SE STÁV. POVRCHEM.
  - 5) ZÁVĚREČNÁ ÚPRAVA POVRCHU IMITACE TERACO.

KÓTOVÁNO V mm.

NAŘÍZ./VYPRACOVAL:	ZODPOVĚDNÝ PROJEKTANT:	VEDOUcí PROJEKTANT:	TECHNICKÁ KONTROLA:
ING. JINKOVÁ	ING. BARTČEK	ING. LAZÁREK, DIS.	ING. LAZÁREK, DIS.
KRAJ: VYSOČINA		KATASTR. ÚZEMÍ: VÍR, KARASIN	
INVESTOR: POVODÍ MORAVY, s. p. Dřevofská 11, 601 75 Brno			
AKCE: <b>VD VÍR I, KORUNA HRÁZE</b> <b>OPRAVA ZÁBRADLÍ</b>			
STUPEŇ: DSP			
FORMAT: 2xA4			
MĚŘÍTKO: 1:20			
Dílo přílohy: D.3.13.			