


PŮDORYS SO-02-19 KAMENNÉ ZÁBRADLÍ M 1:20

VÝMĚRY A MNOŽSTVÍ:


ODSEKÁNÍ: 0,000 m³
OTRYSKÁNÍ TLAKOVOU VODOU: 0,000 m²
SPOJOVACÍ MŮSTEK: 0,000 m²
REPR. MALTA: 0,000 m³

FINÁLNÍ POVRCH:

OTRYSKÁNÍ TLAKOVOU VODOU: 1,206 m²
IMITACE TERACO: 1,498 m²

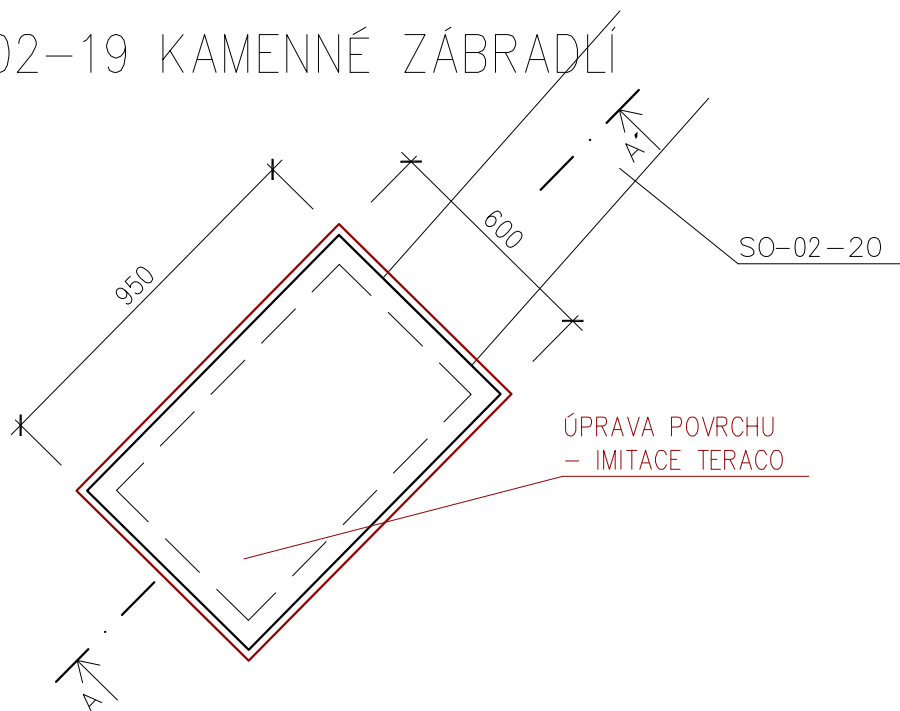

ŘEZ A-A' SO-02-19 M 1:20

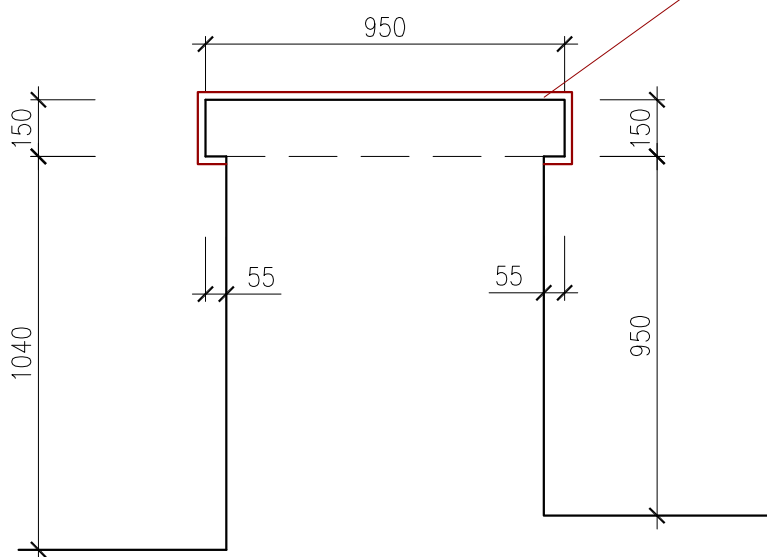

ÚPRAVA POVRCHU - IMITACE TERACO


POZN.:

POPIS OPRAV JE ZDE UVEDEN POUZE V NEJZÁKLADNĚJŠÍCH BODECH, PODROBNÝ POSTUP A POPIS VIZ V TEXTOVÉ ČÁSTI TÉTO PD – D.1. TECHNICKÁ ZPRÁVA!

OPRAVA POVRCHŮ:

- 1) POŠKOZENÝ POVRCH OSEKAT A VYČISTIT AŽ NA "ZDRAVÝ MATERIÁL" DLE ROZMĚRŮ Z VÝKRESU.
- 2) OTRYSKÁNÍ TLAKOVOU VODOU.
- 3) NANESENÍ SPOJOVACÍHO MŮSTKU.
- 4) SANACE REPROFILAČNÍ MALTOU SE ZAROVNÁNÍM SE STÁV. POVRCHEM.
- 5) ZÁVĚREČNÁ ÚPRAVA POVRCHU IMITACE TERACO.

KÓTOVÁNO V mm.

NAVRHL/VYPRACOVAL: ING. JINKOVÁ	ZODPOVĚDNÝ PROJEKTANT: ING. BARTEČEK	VEDOUcí PROJEKTANT: ING. LAZÁREK, DiS.	TECHNICKÁ KONTROLA: ING. LAZÁREK, DiS.	 Kounicova 685/20, 602 00 Brno IČ: 29262747, TEL.: 605 114 896	
KRAJ: VYSOČINA		KATASTR. ÚZEMÍ: VÍR, KARASÍN			
INVESTOR: POVODÍ MORAVY, s. p. Dřevařská 11, 601 75 Brno					
AKCE: VD VÍR I, KORUNA HRÁZE OPRAVA ZÁBRADLÍ				DATUM:	04/2017
				STUPEŇ:	DSP
VÝKRES SO-02-19				FORMÁT:	1xA4
				MĚŘÍTKO: 1:20	ČÍSLO PŘÍLOHY: D.3.19.