


VINARSKÝ POTOK, VINARY SITUACE ŠIRŠÍCH VZTAHŮ M 1:50000

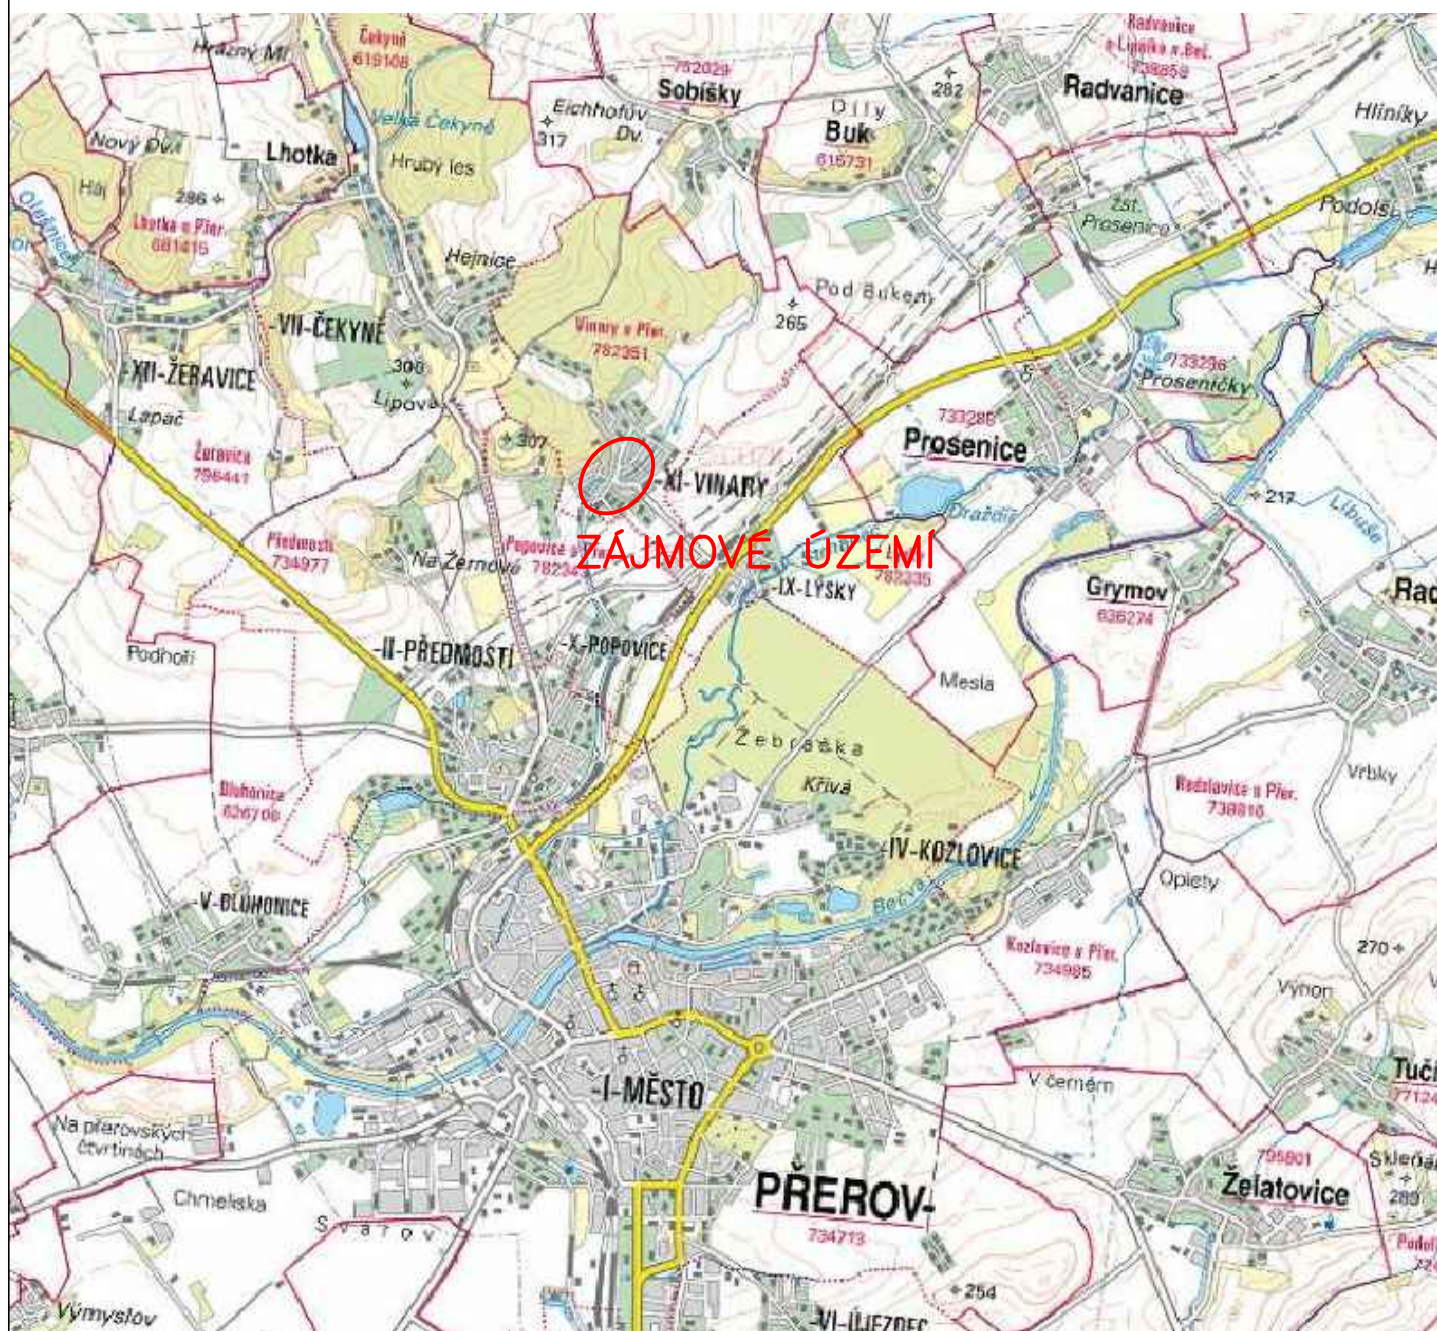

Legene s.r.o.

Sicherova 1604/20,
198 00 Praha 9

Výkres č. C.1.1	Název výkresu SITUACE ŠIRŠÍCH VZTAHŮ				
Měřítko 1 : 50 000	Stavba Vinarský potok, Vinary – oprava zatrubněné části				
Stupeň DPS, DZS					
Stav. úř. Přerov					
K. ú. Vinary u Přerova	Místo stavby Vinary	Kraj Olomoucký			
Investor Povodí Moravy, s.p.		Adresa Dřevařská 11, 602 00 Brno			
Kreslil Ing. Tomáš Trojan	Vypracoval Ing. Tomáš Trojan	Odp. projektant Ing. Tomáš Bešta	Datum provedení prosinec 2018	Paré č.	