


SO 03  
VYÚSTNÍ OBJEKT

SO 01  
OPRAVA ZATRUBNĚNÍ

SO 02  
VTOKOVÝ OBJEKT

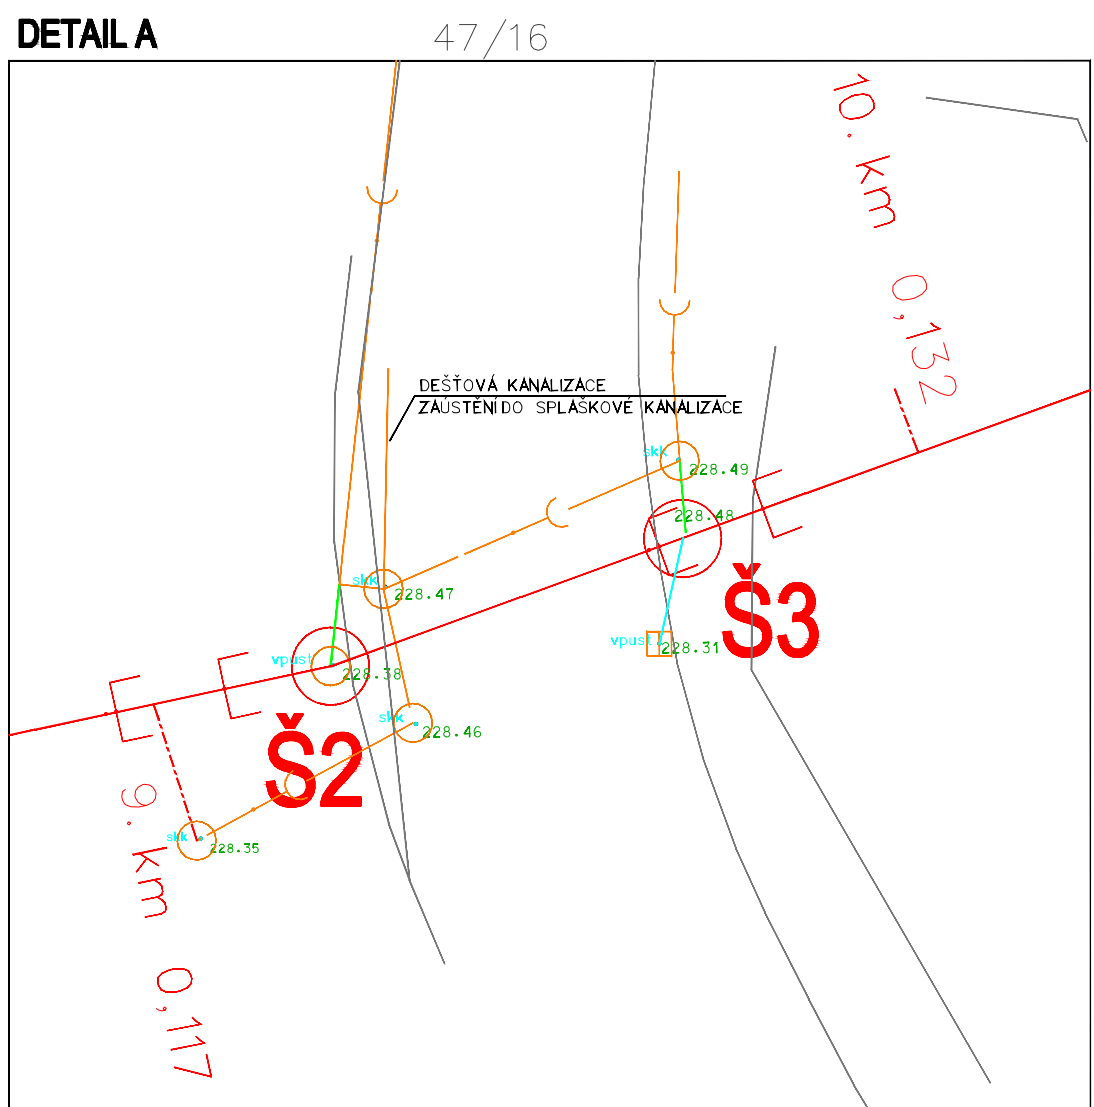


DETAIL NAPOJENÍ ODLEHČENÍ


MĚŘÍTKO 1:100

LEGENDA:

- TRASA ZATRUBNĚNÍ
- PŘÍPOJKY
- PODZEMNÍ NN
- KANALIZACE SPLAŠKOVÁ
- OCHRANNÉ PÁSMO - PLYN
- PLYNOVOD
- VODOVOD
- SDĚLOVACÍ VEDENÍ
- NADZEMNÍ NN
- ODLEHČENÍ KAN. STOKY
- ZAÚSTĚNÍ DEŠ. VPUSTI
- DEŠŤOVÁ KANALIZACE
- HRANA TERÉNU UPRAVENÉHO
- PATA TERÉNU UPRAVENÉHO
- HRANICE POZEMKU
- PARCELNÍ ČÍSLO POZEMKU
- CESTA ZPEVNĚNÁ SILNIČNÍMI PANELE – DOČASNÁ – ODSTRANĚNA PŘED VÝMĚNOU POTRUBÍ
- CESTA ZPEVNĚNÁ SILNIČNÍMI PANELE – DOČASNÁ
- ZAŘÍZENÍ STAVENIŠTĚ
- ZAMĚŘENÍ
- HRANICE PARCEL
- VJEZD K ZAŘÍZENÍ STAVENIŠTĚ

POZNÁMKA:  
ZAKRESLENÉ SÍTĚ JSOU POUZE INFORMATIVNÍ. PŘED ZAHÁJENÍM VÝKOPOVÝCH PRACÍ  
ZAJISTÍ STAVEBNÍK VYTČENÍ PODZEMNÍCH SÍTÍ V ZÁJMOVÉM ÚZEMÍ STAVBY A JEJICH  
OZNAČENÍ NA MÍSTĚ DLE PLATNÝCH PŘEDPISŮ.

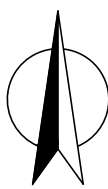

		<h1>Legene s.r.o.</h1> <div>Sicherova 1604/20, 198 00 Praha 9</div>			
Výkres č. <b>C.1.4</b>					
Měřítko <b>1 : 250</b>		<b>SITUACE KOORDINAČNÍ</b>			
Stupeň <b>DZS, DPS</b>		Stavba <b>Vinarský potok, Vinary – oprava zatrubnění části</b>			
Stav. út. <b>Přerov</b>					
K. ú. <b>Vinary u Přerova</b>		Místo stavby <b>Vinary</b>		Kraj <b>Olomoucký</b>	
Investor		<b>Povodí Moravy, s.p.</b>		<b>Dřevařská 11, 602 00 Brno</b>	
Kreslil	Vypracoval	Odp. projektant	Datum provedení		Paré č.
<b>Ing. Tomáš Trojan</b>	<b>Ing. Tomáš Trojan</b>	<b>Ing. Tomáš Bešta</b>	<b>prosinec 2018</b>		