


BETON

PODÉLNÝ ŘEZ A-A

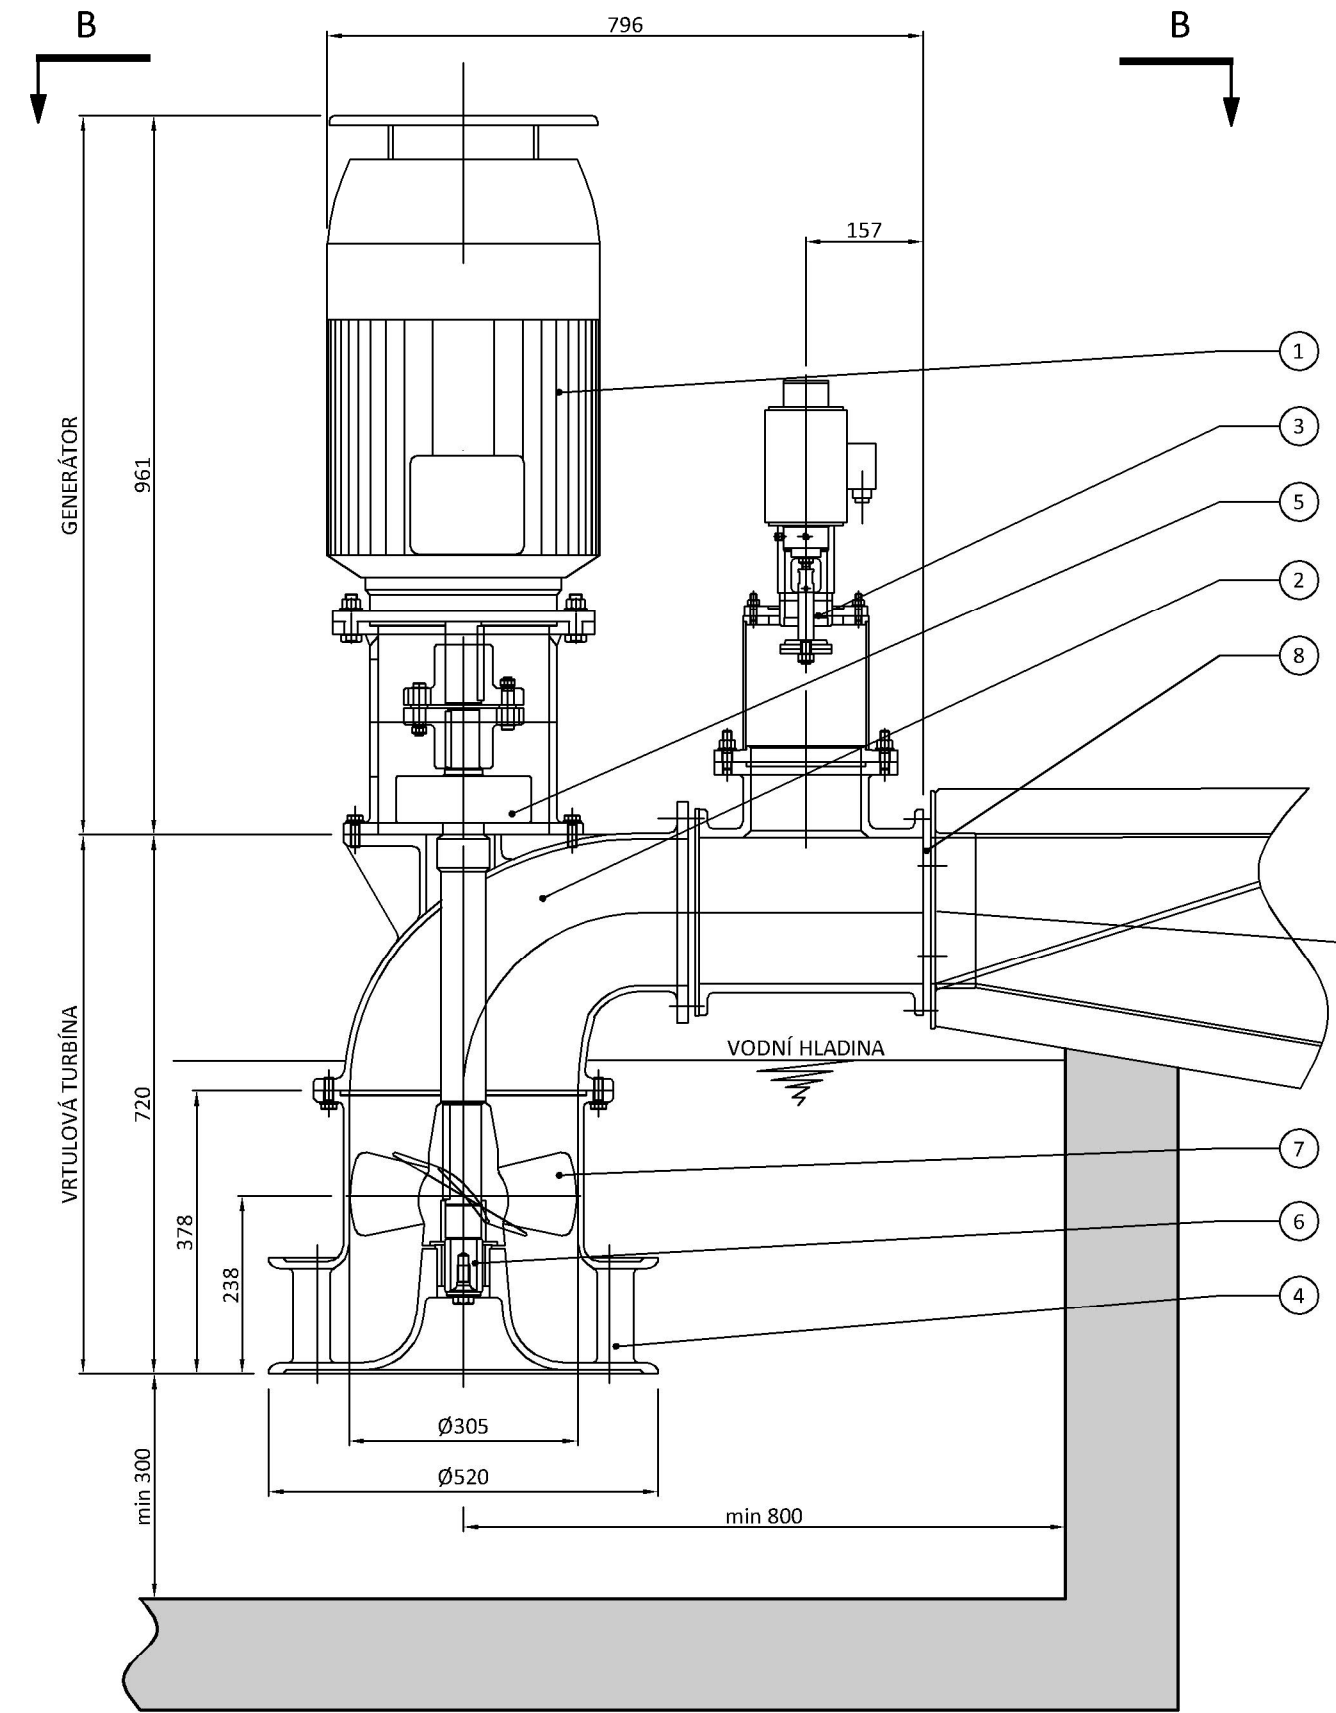



Hmotnost turbíny bez generátoru a savky
300 kg

LEGENDA

1	GENERÁTOR
2	KOLENO
3	ZAVZDUŠŇOVACÍ VENTIL
4	ROZVÁDĚČ
5	RADIÁLNĚ-AXIÁLNÍ LOŽISKO
6	RADIÁLNÍ LOŽISKO
7	OBĚŽNÉ KOLO
8	PŘIPOJOVACÍ PŘÍRUBA SAVKY

PŮDORYS B-B

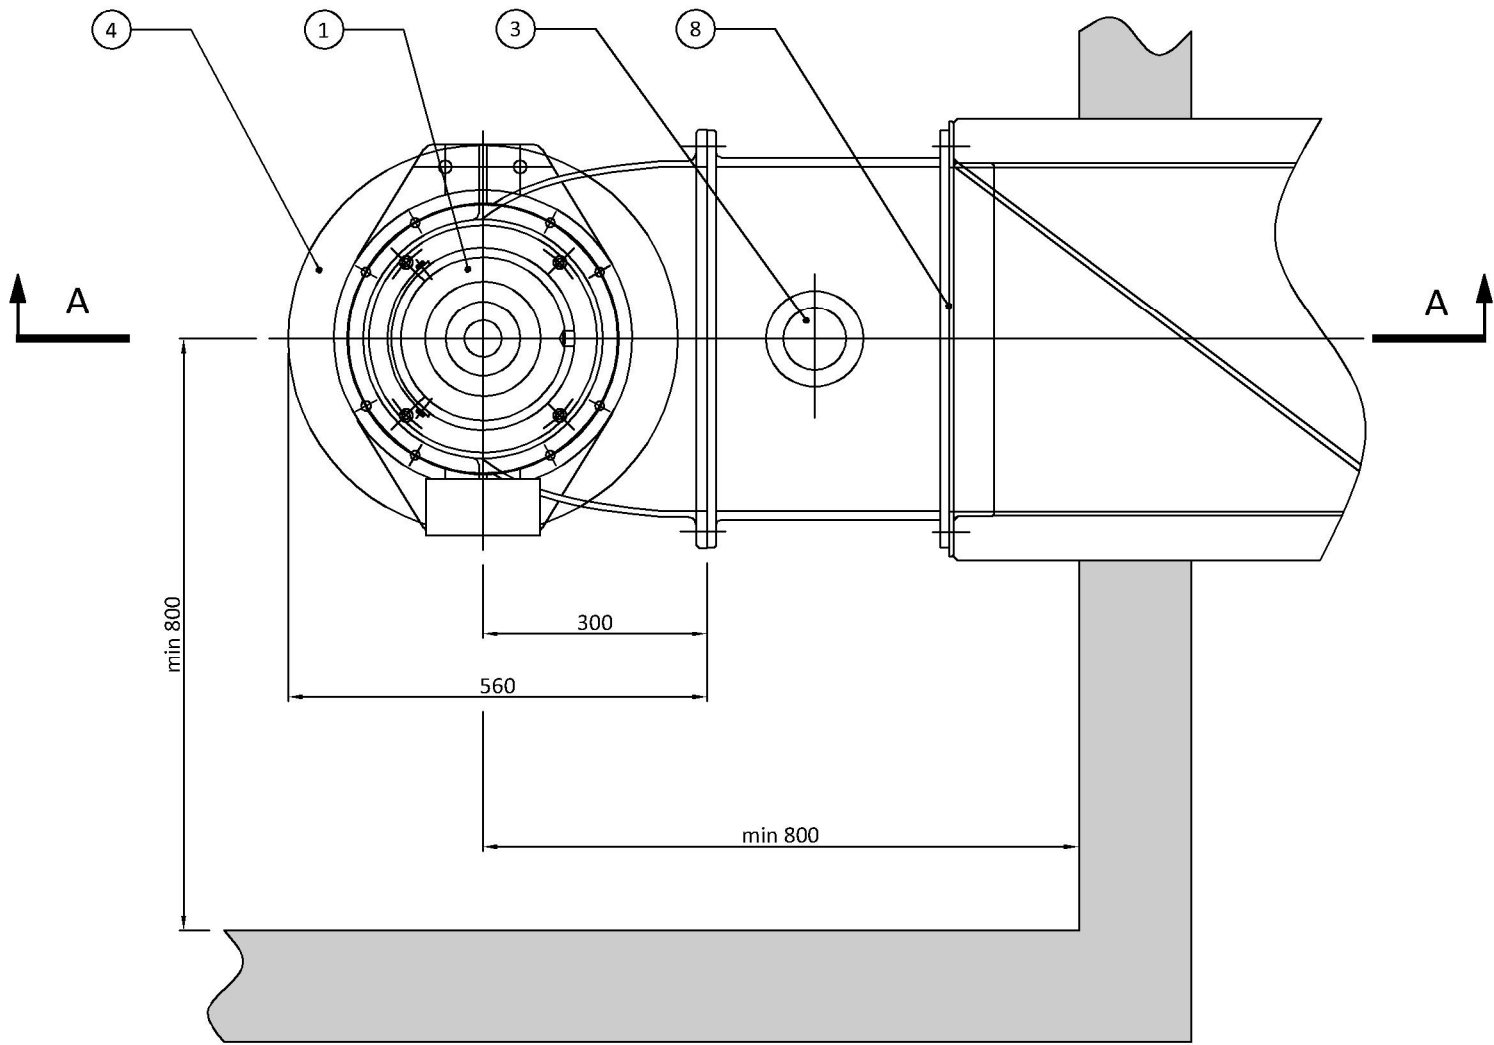

PROJEKT	KATALOGOVÝ LIST		 www.mavel.cz © Mavel, a.s.
NÁZEV	TURBÍNA TM3	MĚŘÍTKO 1:10	