



OPĚRNÁ ZIDKA V KM 1,422 - 1,442


PŮDORYS 1:100

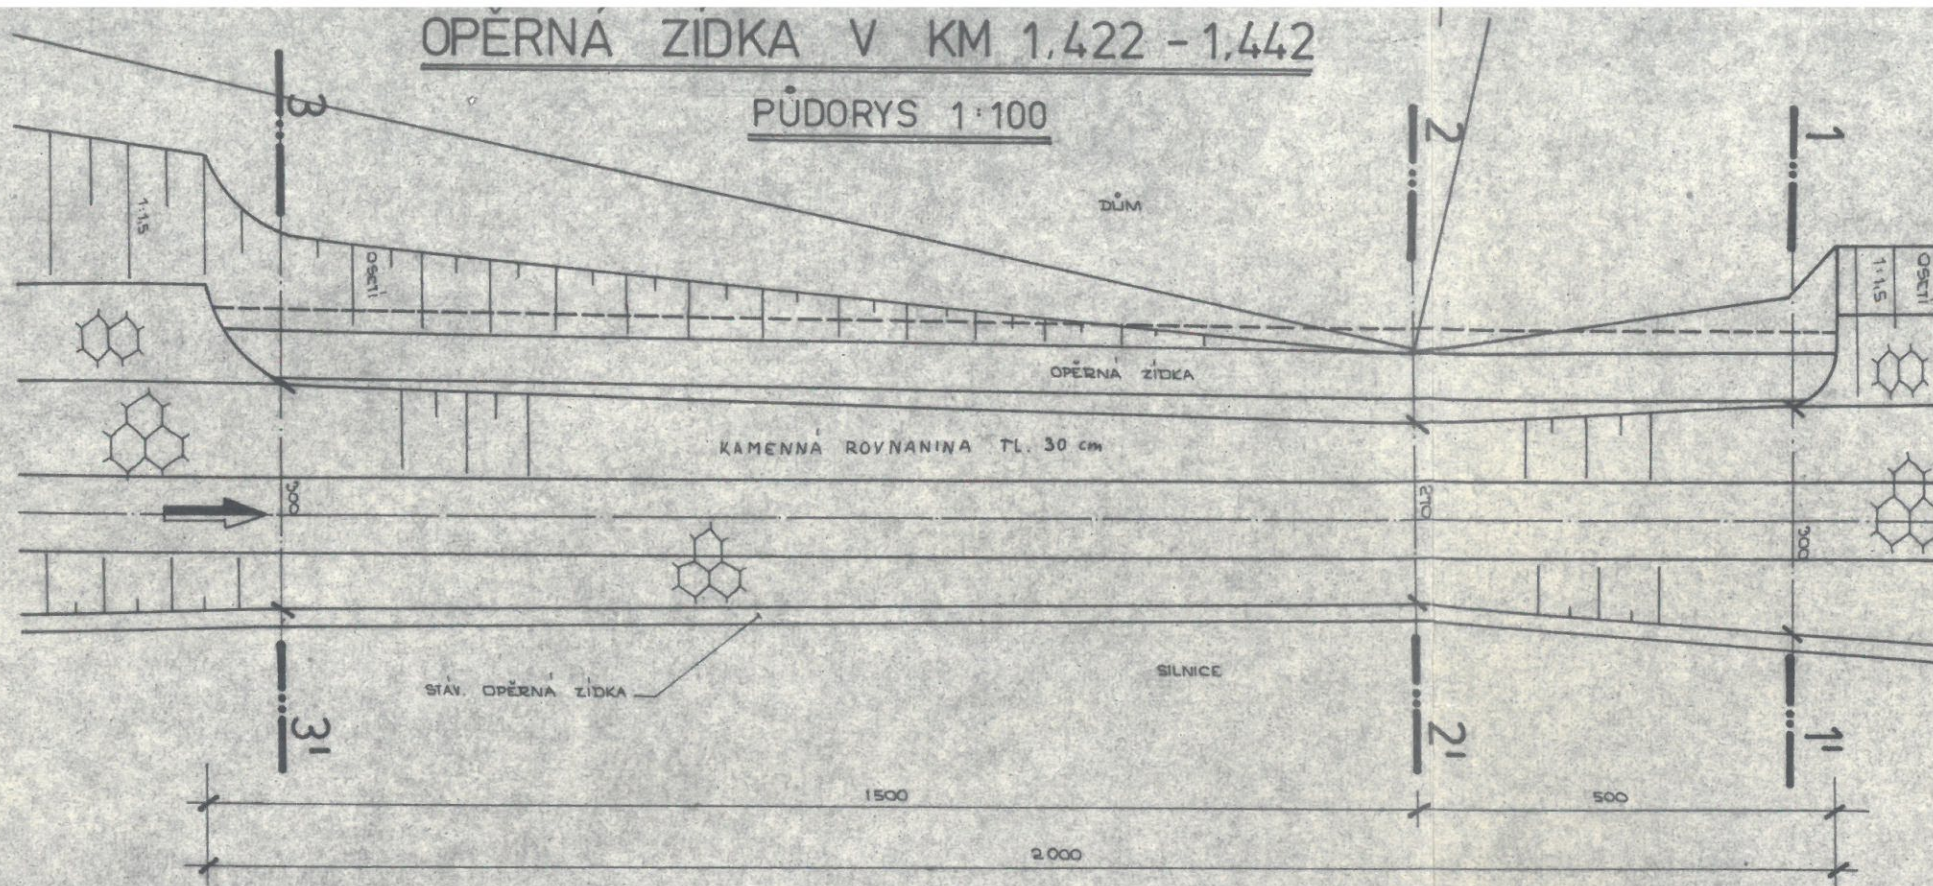


ŘEZ 2-2'

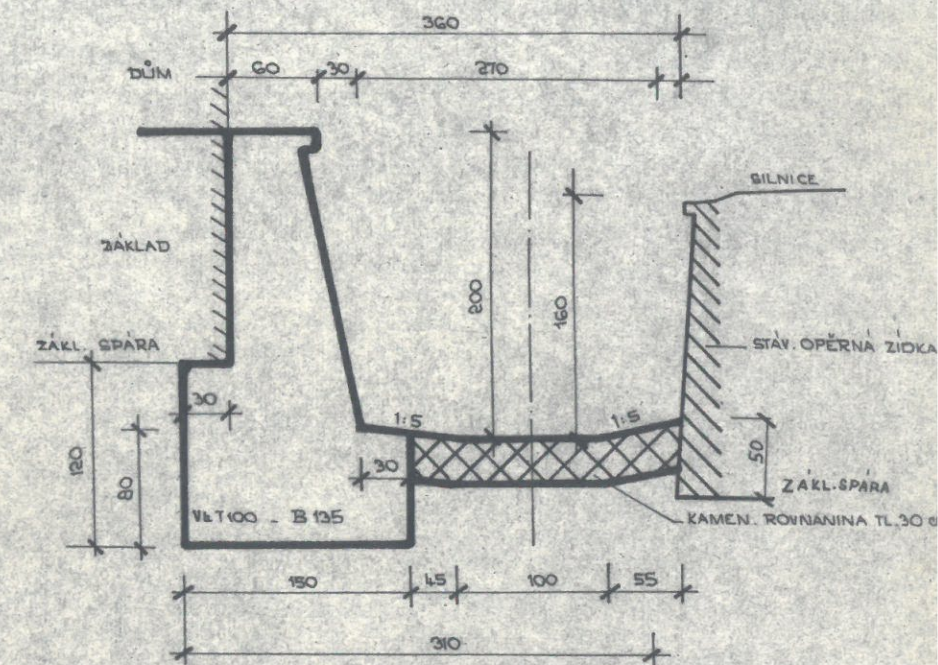

ŘEZ 1-1'

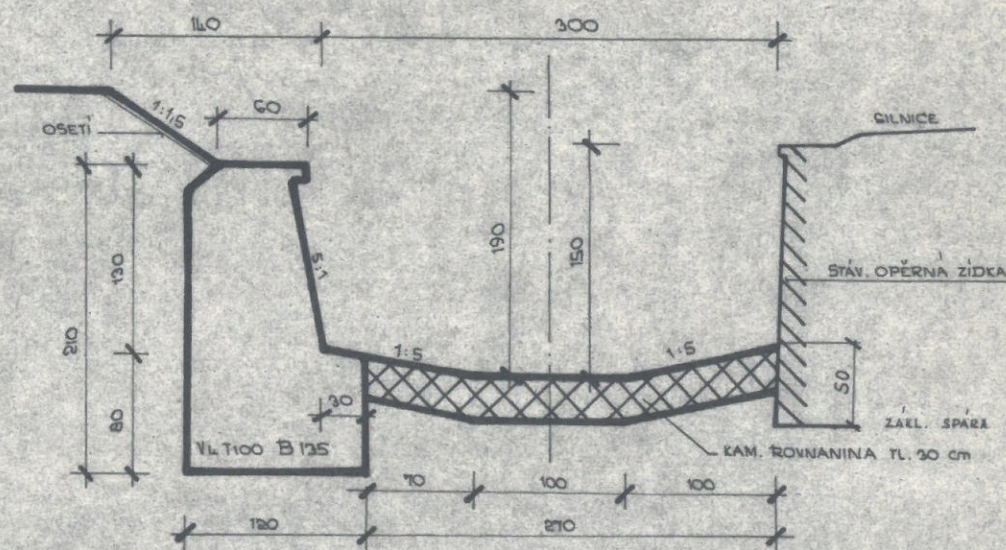

ŘEZ 3-3'

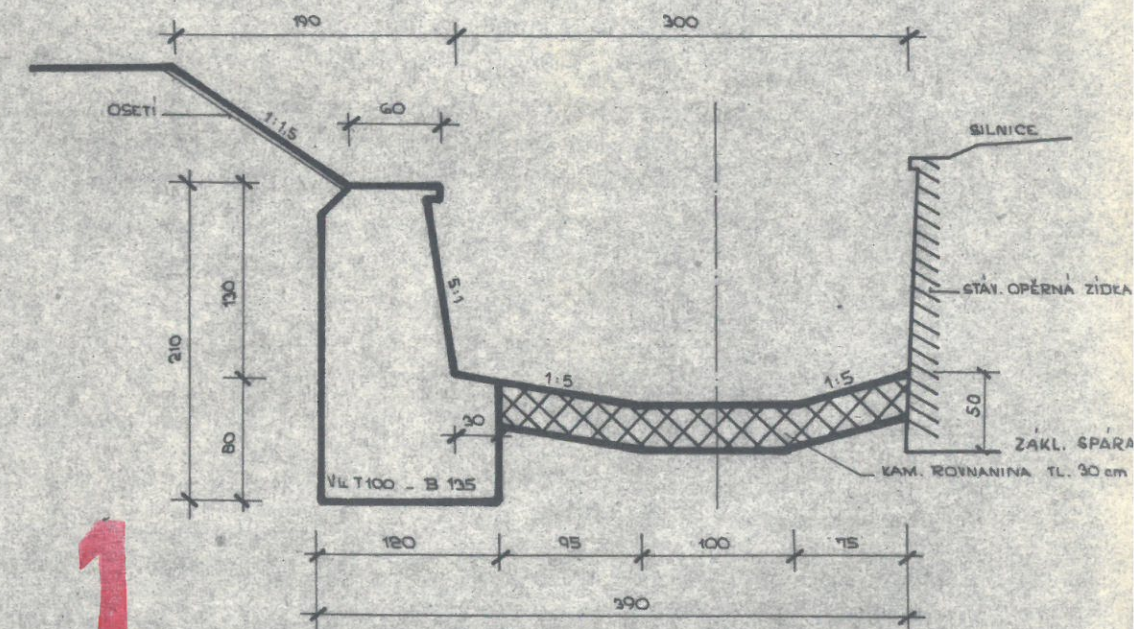

Vypracoval VOGLOVA <i>Maglone</i>	Zodp. projektant ING. COLFAL <i>Colfal</i>	V. d. střediska ING. MATZNER <i>Matzner</i>	AGROPROJEKT projektový a inženýrský podnik v Praze závod OLOMOUČ
Kreslil HAVLÍNOVA <i>Havlinova</i>	Techn. kontrola ING. HAMBÁLEK <i>Hambalek</i>		
KNV SEVEROMORAVSKÝ	ONV ŠUMPERK	I. I. V. LUKAVICE	Dotisk formátu L. AL.
Místo stavby K.Ú. LUKAVICE	OSME OSTRAVA		Datum LISTOPAD 1976
Akce - objekt LUKAVICE ÚPRAVA SLAVOŇOVSKÉHO POTOKA II.			Stupeň J. P.
			Zak. číslo 08 2179 0
			Archivní číslo 4844
			Měřítko 1:50 1:100
			Čís. výkresu 6

Projekt č. 232