


SITUACE KÁCENÍ 1:200

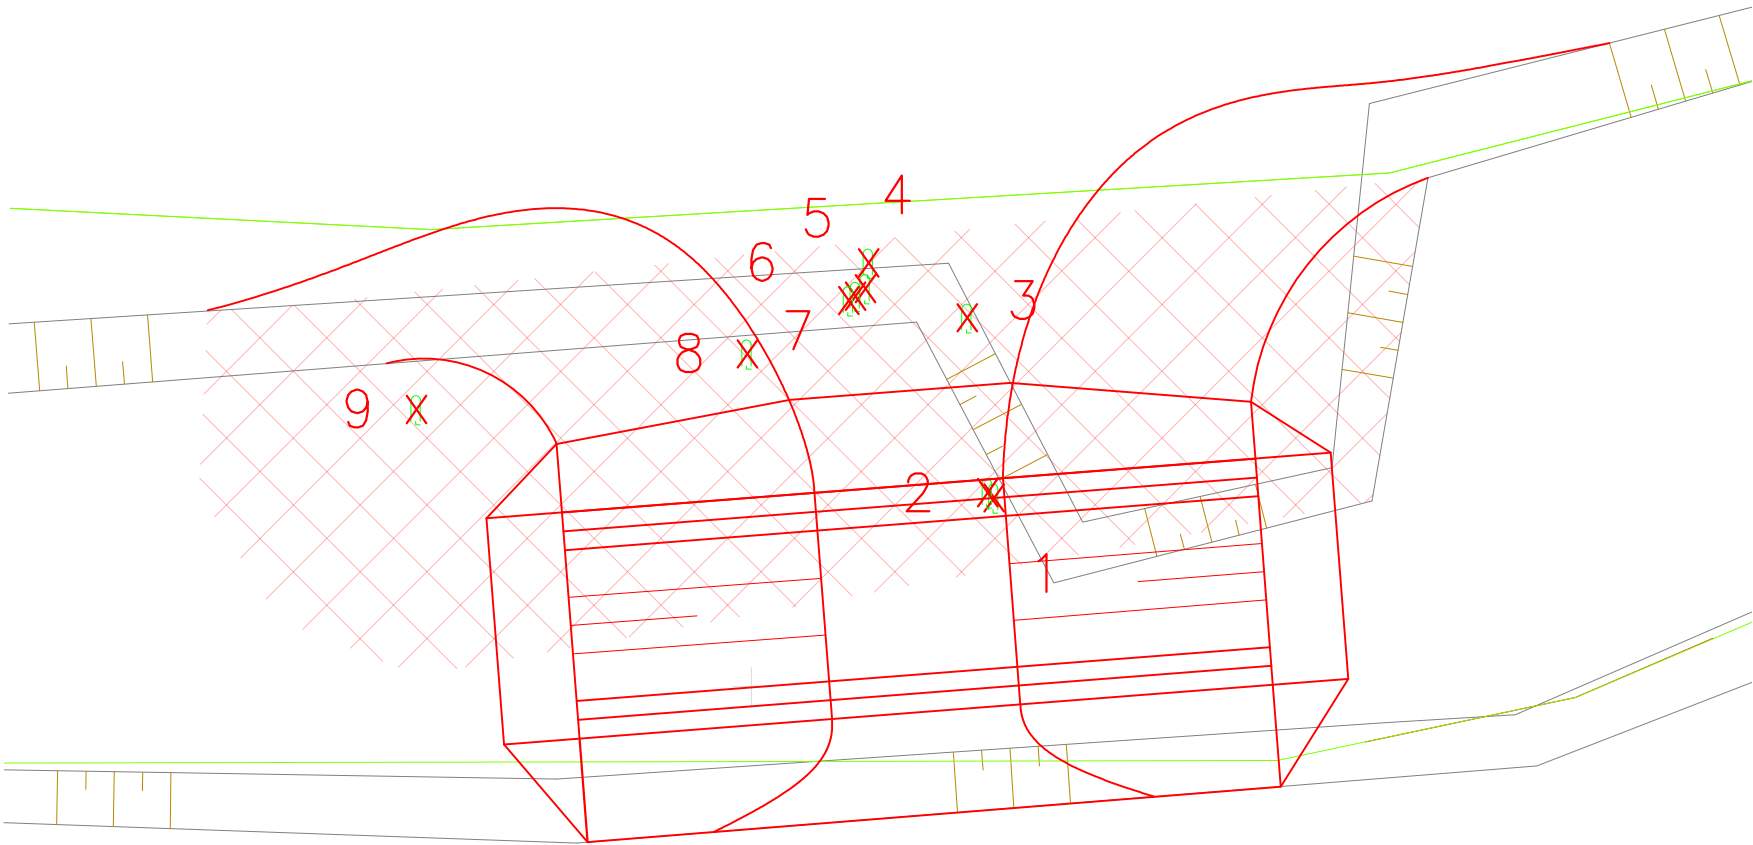

TABULKA ODSTRAŇOVANÝCH DŘEVIN

č. stromu	druh	průměr kmene u kořene	obdvode kmene ve 130 cm	
1	vrba	100	8x	80
2	vrba	50	2x	35
3	vrba	80		157
4	vrba	80	2x	94
5	oresak	30		63
6	topol	25		63
7	topol	15		31
8	topol	40		79
9	vrba	15		47

LEGENDA – STÁVAJÍCÍ STAV

HRANICE PARCEL DLE KN

LEGENDA – KÁCENÍ


- 1 X

ODSTRAŇOVANÉ DŘEVINY
- X

ODSTRAŇOVANÝ ZAPOJENÝ POROST – 200 m2
- X

ODSTRAŇOVANÉ DŘEVINY

SITUACE VÝSADBY 1:250

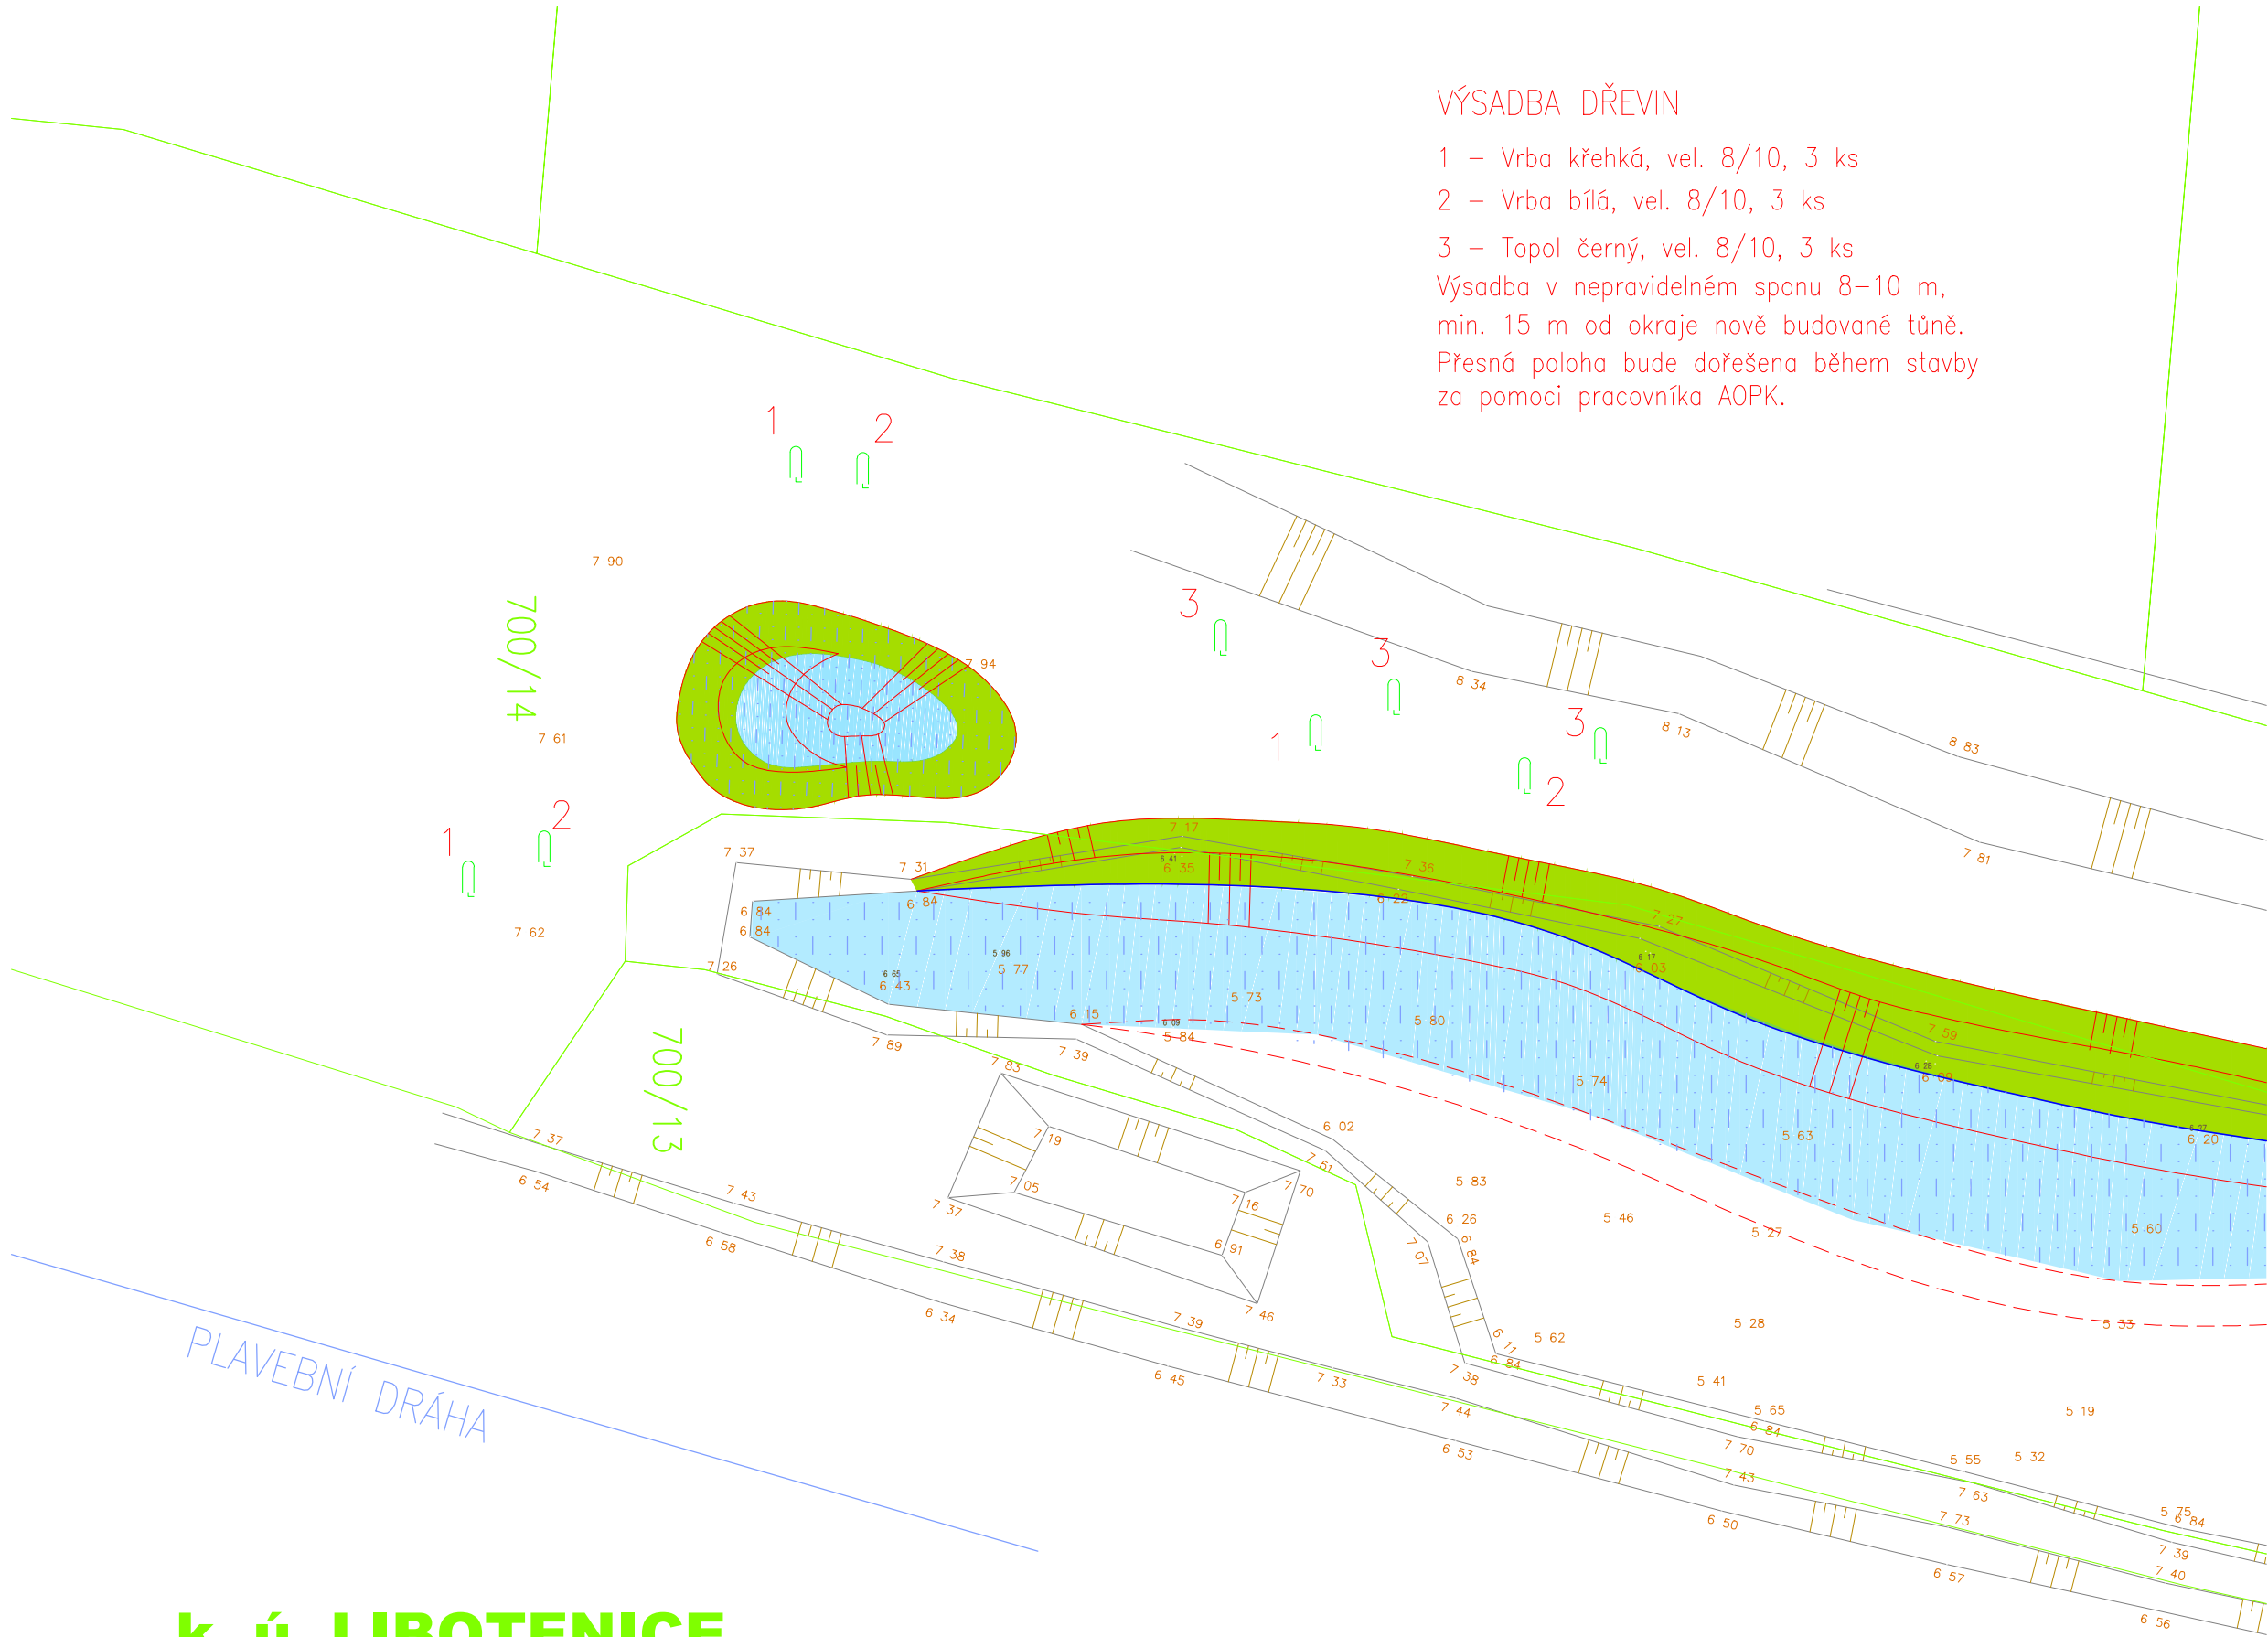

k. ú. LIBOTENICE

ENDCon

NDCon s.r.o.

Zlatnická 10/1582, 110 00 Praha 1, Česká republika, tel.: +420 251 019 231, IČ: 64939511, DIČ: CZ64939511

Vypracoval: Ing. Josef Zelenka		Vedoucí projektu: Ing. Josef Zelenka		Autorizace:		Paré:	
Kreslil: Ing. Josef Zelenka		Odpovědný projektant: Ing. Radka Michková Popelíková				Podpis:	
Investor: Povodí Labe, s. p. Vita Nejedlého 951/8, 50003 Hradec Králové							
Stavba: Labe, Libotenice, revitalizace za koncentrační hrází, č. 259160002				Formát:		Datum:	
				A2		6/2018	
				Část: C. Situační výkresy		Stupeň: DSJ	
Obsah: Vegetační úpravy				Měřítko: 1:200		Č. přílohy: C.5	