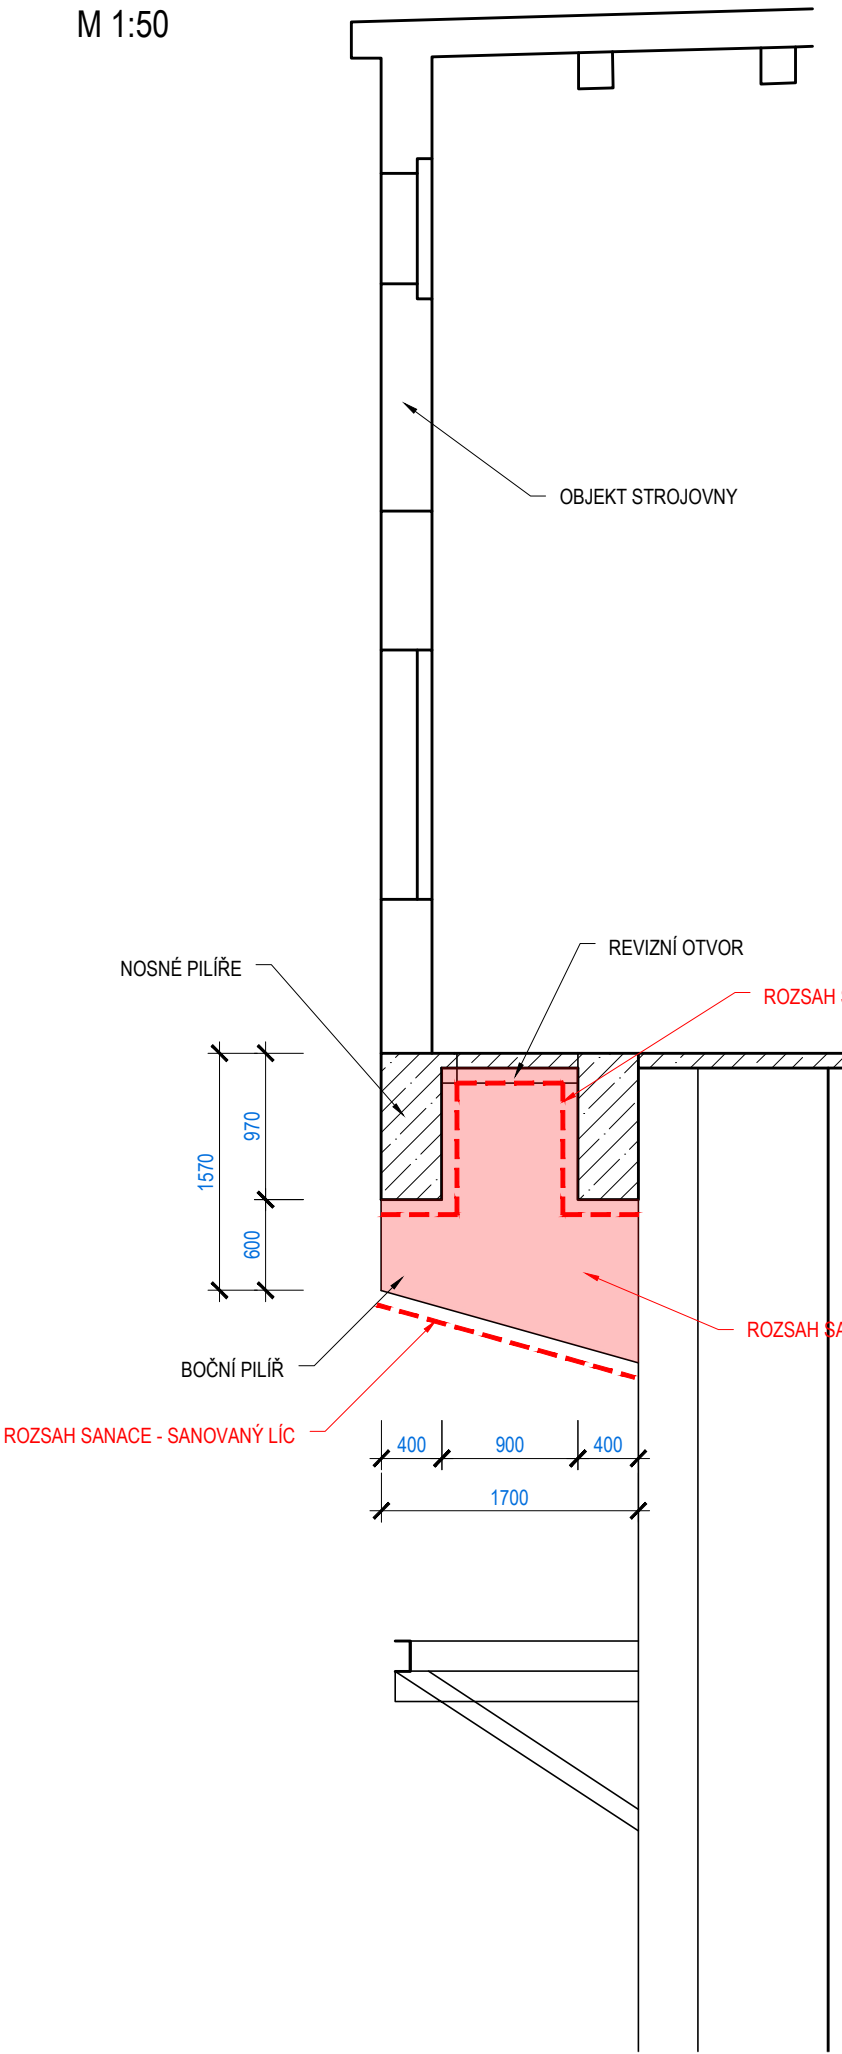
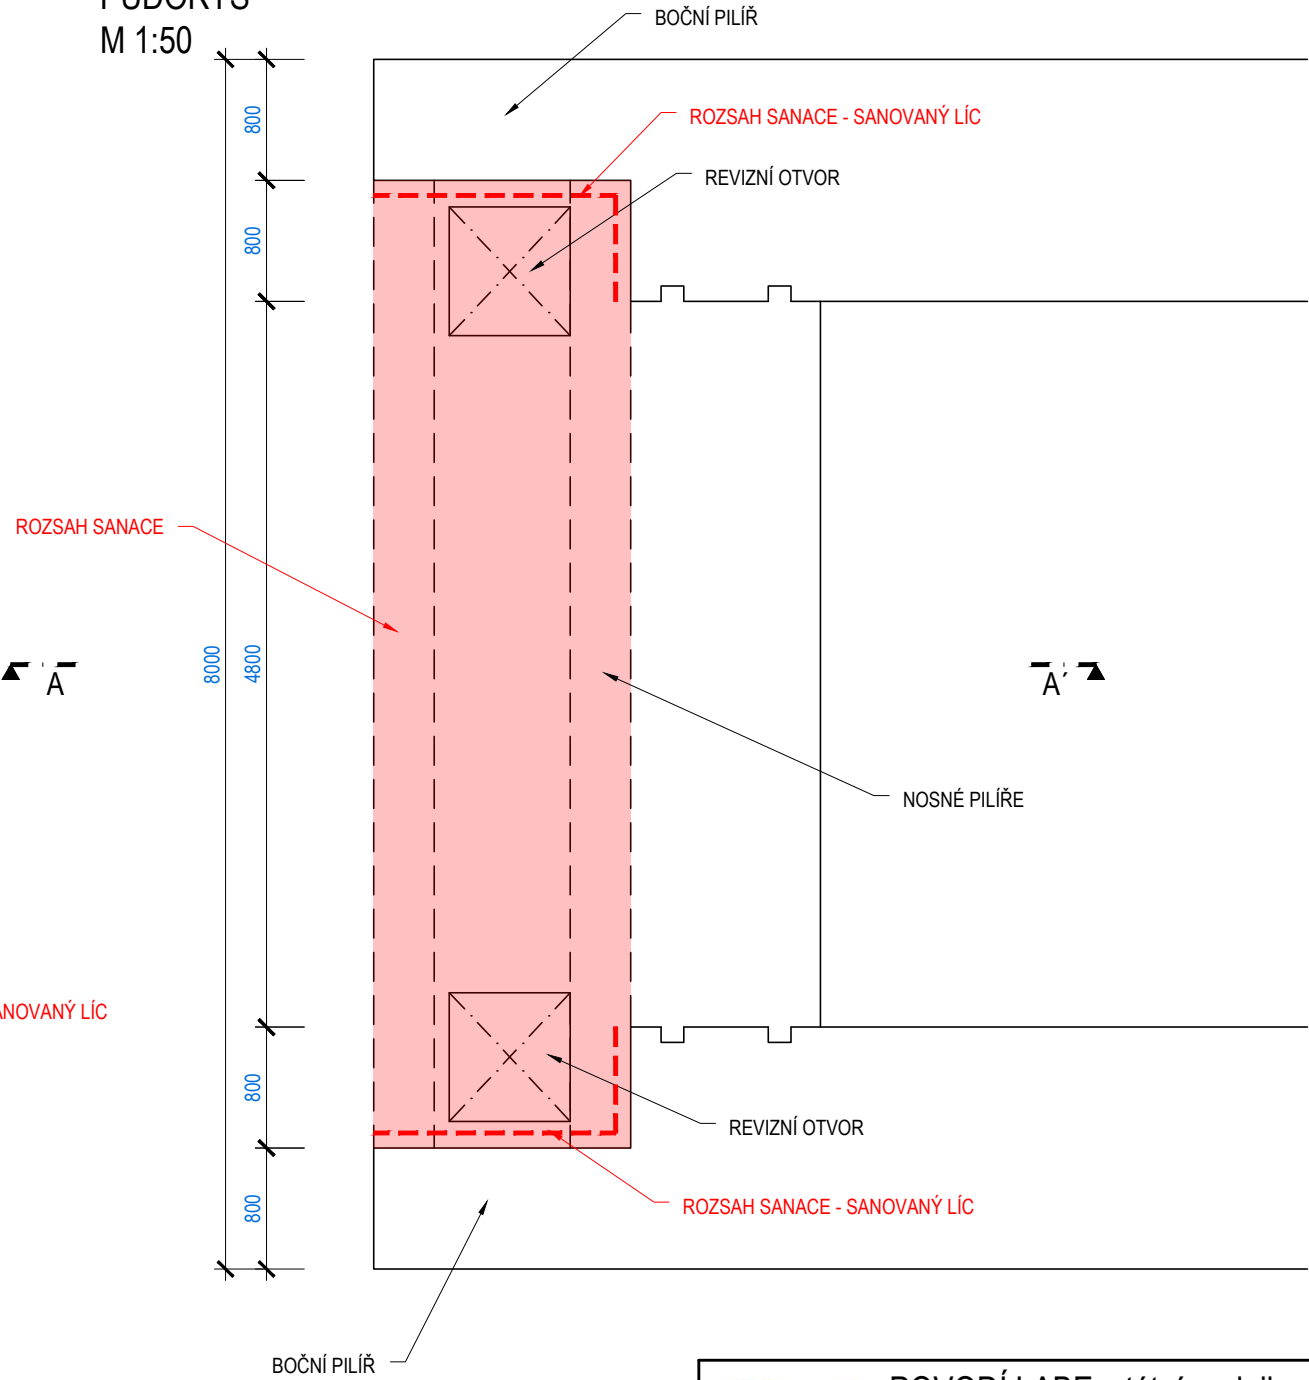


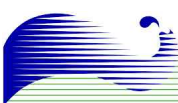

ŘEZ A-A'  
M 1:50



PŮDORYS  
M 1:50



ČÍSLO	ROZSAH SANACE	
1	BOČNÍ PILÍŘ	7,50 m²
2	SPODNÍ LÍČ	22,50 m²
3	STĚNA STROJOVNY U HRÁZE	4,00 m²
4	Σ	34,00 m²

 <b>POVODÍ LABE</b> , státní podnik Víta Nejedlého 951/8, Slezské Předm., 500 03 Hradec Králové IČ: 70890005, DIČ: CZ70890005 tel.: +420 495 088 111 e-mail: podatelna@pla.cz	OBJEDNATEL: CLIENT:	AUTORIZACE: AUTHORIZED BY:	
	ČÍSLO PARÉ: DOCUMENT SET NUMBER:		
Ing. Vít Pučálek M. Bureše 809, 572 01 Polička IČ: 04373863, DIČ: CZ8208233528 tel.: +420 737 367 558 e-mail: v.pucalek@gmail.com	GENERÁLNÍ PROJEKTANT: GENERAL DESIGNER: 		
	HLAVNÍ INŽENÝR PROJEKTU: CHIEF PROJECT MANAGER: Ing. Vít Pučálek		
NÁZEV AKCE: TITLE: VD SEČ, OPRAVA ŘÍMS A ŽB DESEK POD UZÁVĚRY SPODNÍCH VÝPUSTÍ NA NÁVODNÍ STRANĚ HRÁZE	PROJEKTANT: DESIGNER: Ing. Vít Pučálek		
	ZAKÁZKA Č.: CONTRACT NO.: 20-08		
	DATUM: DATE: 03/2020		
STAVEBNÍ OBJEKT: BUILDING PART: -	MĚŘÍTKO: SCALE: 1:50		
	STUPEŇ PD: PROJECT STATUS: DPS		
OBSAH: CONTENT: STROJOVNA	ČÍSLO VÝKRESU: DRAWING NUMBER: D.2.		