


PŮDORYS - NAVRŽENÝ STAV 1:50

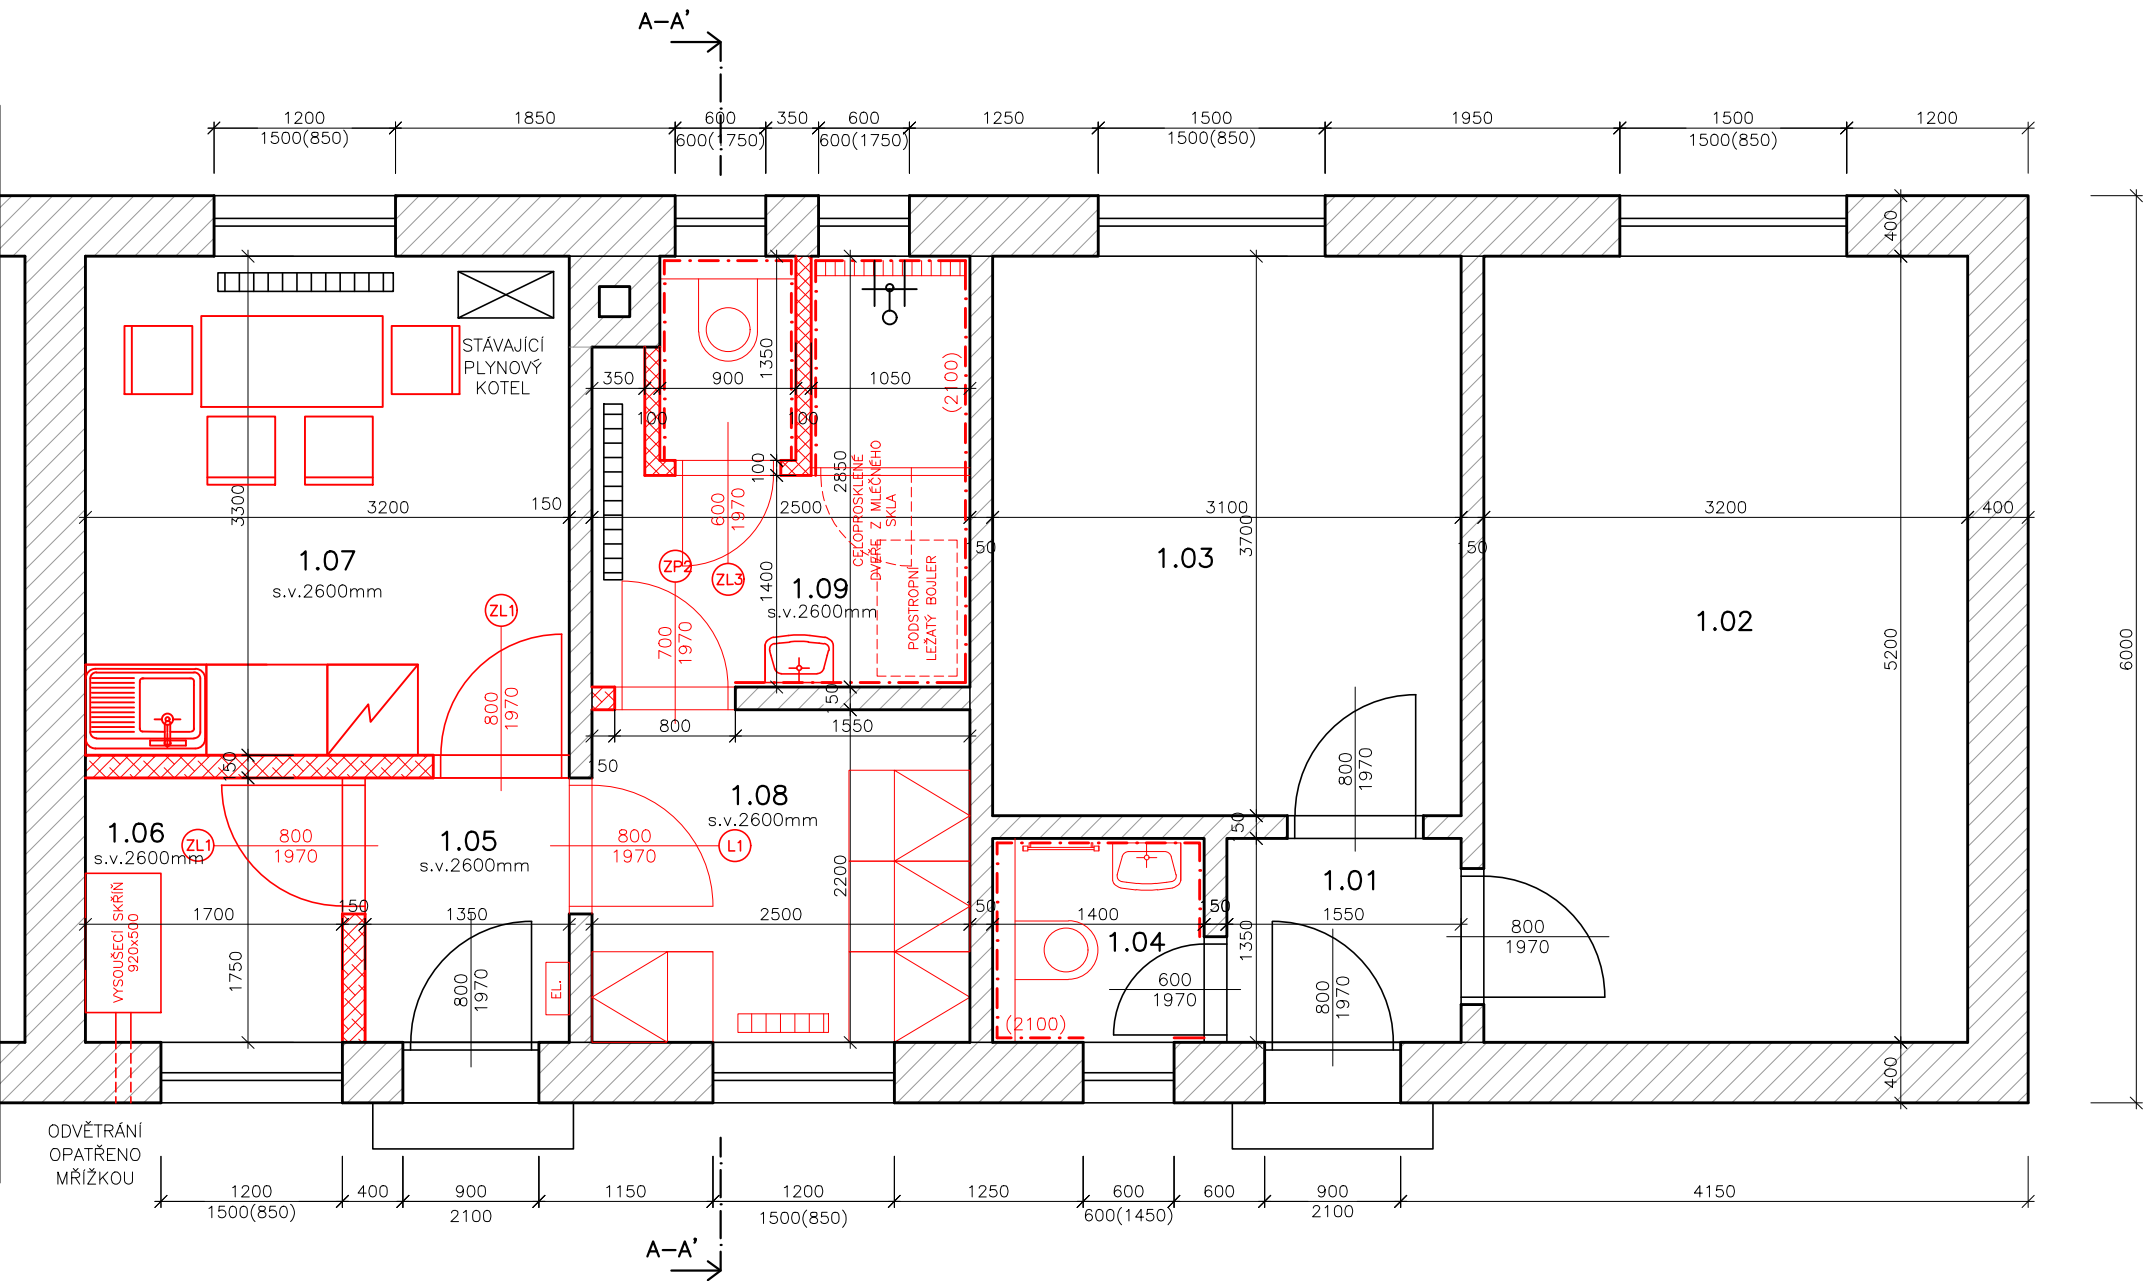

Legenda materiálů

- STÁVAJÍCÍ ZDIVO
- PŘÍČKY TL.150mm POROTHERM 11,5 PROFI DRYFIX ZDĚNÉ NA PĚNU PRO ZDĚNÍ
- PŘÍČKY TL.100mm POROTHERM 8 PROFI DRYFIX ZDĚNÉ NA PĚNU PRO ZDĚNÍ
- Z OCELOVÁ ZÁRUBEŇ S PLNÝM DVEŘNÍM KŘÍDLEM

Poznámky


- BUDOU PROVEDENY OBKLADY V KOUPELNĚ A WC (v.1800)
- BUDOU OSAZENY NOVÉ VNITŘNÍ DVEŘE – OCELOVÉ ZÁRUBNĚ S PLNÝMI DVEŘNÍMI KŘÍDLY (BÍLÉ)
- BUDOU VYMĚNĚNY VŠECHNY DVEŘNÍ KŘÍDLA (BÍLÉ PLNÉ) A STÁVAJÍCÍ OCELOVÉ ZÁRUBNĚ PŘEBROUŠENY A NATŘENY
- BUDOU OSAZENY NOVÉ ZAŘÍZOVACÍ PŘEDMĚTY – ZÁVĚSNÉ WC GEBERIT 2x, UMYVADLO 2x
- BUDOU PROVEDENY NOVÉ SKLADBY PODLAH V MÍSTNOSTECH 1.05,1.06,1.07, 1.08 A 1.09 A ODSTRANĚNY STÁVAJÍCÍ PODLAHOVÉ VPUSTI
- MÍSTNOST 1.09 BUDE NUCENĚ ODVĚTRÁNA VENTILACÍ, KTERÁ BUDE VYVEDENA NAD STŘECHU (2xVENTILÁTOR)
- BUDE OSAZEN NOVÝ PODSTROPNÍ LEŽATÝ BOJLER
- VE VŠECH MÍSTNOSTECH BUDE LOKÁLNĚ OPRÁVENA OMÍTKA A PROVEDENA NOVÁ MALBA, V PLOŠE ODSTRAŇOVANÝCH OBKLADŮ BUDE PROVEDEN NOVÝ ŠTUK S PERLINKOU + MALBA
- BUDE OSAZEN NOVÝ OTOPNÝ ŽEBŘÍK

PODLAHA V MÍSTNOSTECH 1.05,1.06,1.07,1.08 A 1.09

- KERAMICKÁ DLAŽBA DO TMELU
- BETONOVÁ MAZANINA tl. 80mm
- PE FÓLIE
- TEPELNÁ IZOLACE tl. 100mm
- HYDROIZOLACE
- STÁVAJÍCÍ BETONOVÁ DESKA S KARI SÍTÍ tl. 150mm

Legenda místností

Č.M.	Účel místnosti	Plocha (m²)	Podlaha	Poznámka
1.01	PŘEDSÍŇ	2,07	KERAM. DLAŽBA	
1.02	KANCELÁŘ	16,64	PVC	
1.03	INSPEKČNÍ POKOJ	11,47	PVC	
1.04	WC	1,89	KERAM. DLAŽBA	
1.05	ZÁDVEŘÍ	2,10	KERAM. DLAŽBA	
1.06	ŠPINAVÁ ŠATNA	3,23	KERAM. DLAŽBA	
1.07	KUCHYŇKA	10,56	KERAM. DLAŽBA	
1.08	ČISTÁ ŠATNA	5,00	KERAM. DLAŽBA	
1.09	WC, SPRCHA	7,35	KERAM. DLAŽBA	
Celkem		60,31		

KRESLIL:	Ing. arch. M. Manclová	ODP. ŘEŠITEL:	Ing. Martin Rychtecký	<div> <b>SONDEO</b> s.r.o.</div> <div>SONDEO, s.r.o., Blatného 1885/36, 616 00 Brno www.sondeo.cz</div>	
ZPRACOVAL:	Ing. arch. M. Manclová	KONTROLA:	Ing. Martin Rychtecký		
OBJEDNATEL:	Povodí Moravy, s.p., Dřevařská 932/11, Veverí, 602 00 Brno			Č. ZAKÁZKY: 190020/1	
INVESTOR:	Povodí Moravy, s.p., Dřevařská 932/11, Veverí, 602 00 Brno				
STAVBA ZAKÁZKA:	STŘEDISKO HODONÍN Stavební úpravy objektu			ÚČEL:	DSP
OBSAH PŘÍLOHY:	Půdorys - navržený stav  p. č. 3567/1, k.ú. Hodonín 640417			FORMÁT:  2xA4	DATUM: 5/2019  Čís. ZPRÁVY: 1
				MĚŘÍTKO:  1:50	ČÍSLO PŘÍLOHY:  D1.1.5