


6/Z OCELOVÝ ROŠT V MĚRNÉ ŠACHTĚ
PŮDORYS
M 1 : 10

1400
800
750
364
50
600
800
400
10/Z
10/Z
4/P
15/Z
5/P
7/Z
d
c
e
a
b
1
2

VÝKAZ MATERIÁLU - 6/Z

POZNÁMKA:

- VÝROBNÍ DOKUMENTACE MUSÍ VYCHÁZE ZE ZAMĚŘENÍ DOKONČENÉ KONSTRUKCE ŠACHTY.
- PŘESNÉ ROZMĚRY JEDNOTLIVÝCH PRVKŮ URČÍ VÝROBNÍ DOKUMENTACE.
- ZATÍŽENÍ KONSTRUKCE – BODOVĚ 5 kN
- KONSTRUKCE BUDOU UKOTVENY DO STĚNY ŠACHTY POMOCÍ CHEMICKÝCH KOTEV

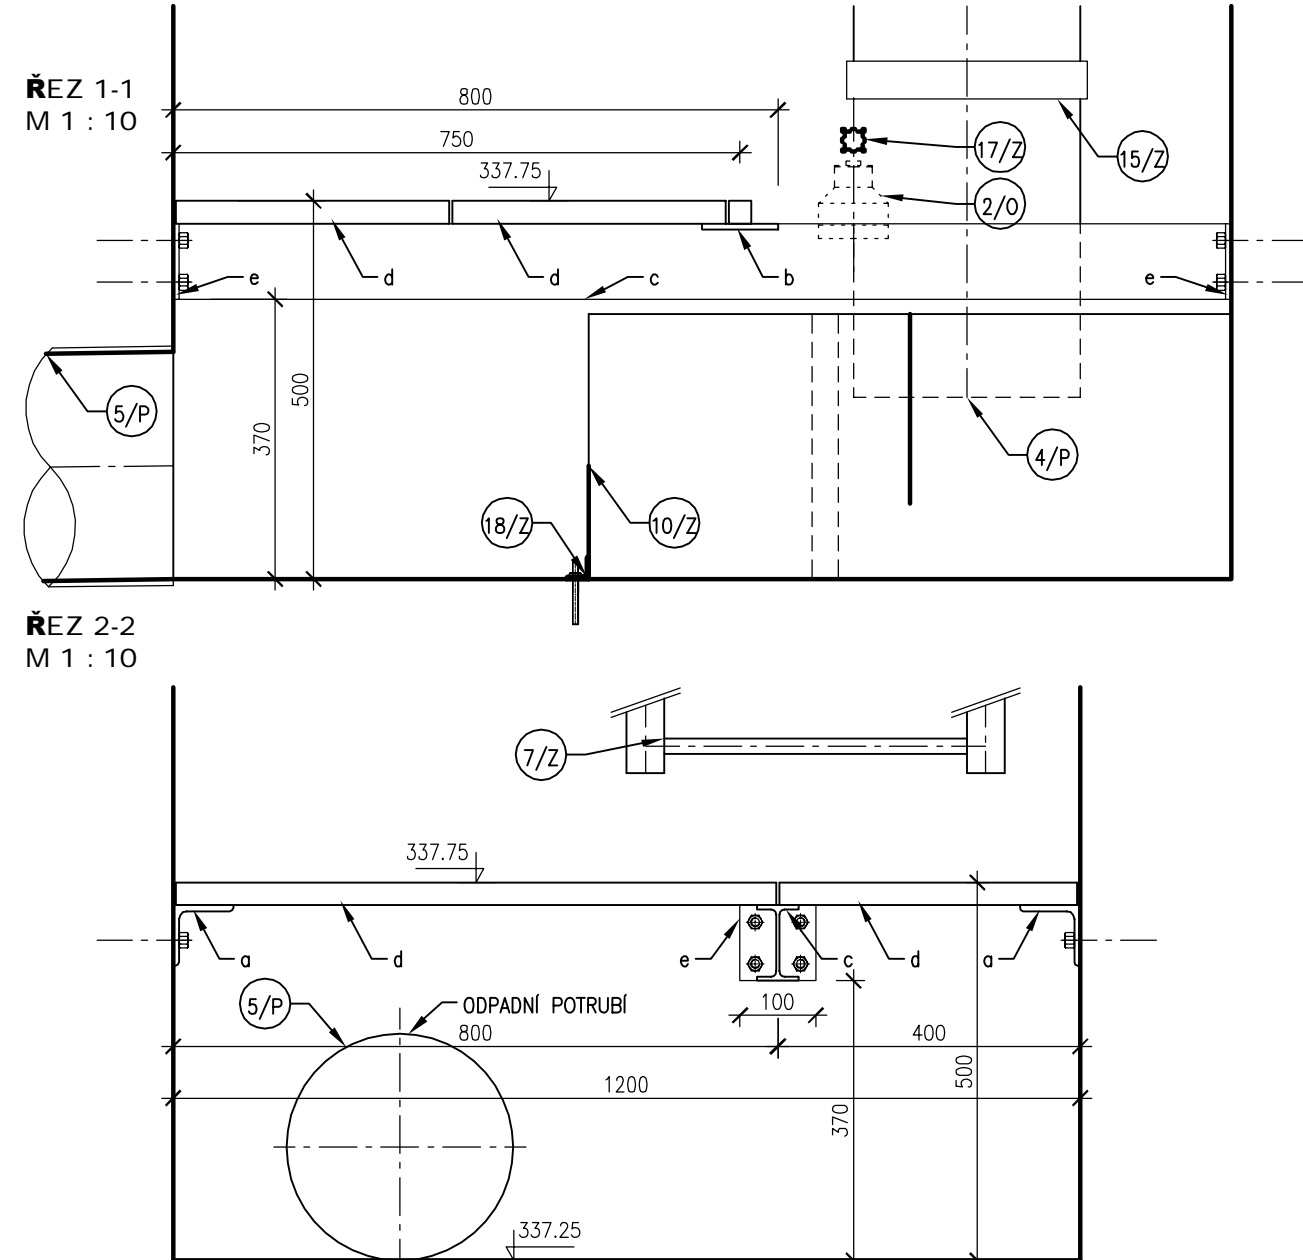

6/Z OCELOVÝ ROŠT V MĚRNÉ ŠACHTĚ

PŮDORYS


M 1 : 10


The drawing shows a rectangular manhole cover with a grid of reinforcement bars. Dimensions are given in millimeters. The overall width is 1400 mm and the height is 1400 mm. The grid consists of 6 horizontal bars and 6 vertical bars. The spacing between bars is 230 mm. The cover is made of steel reinforcement bars (OCELOVÝ ROŠT) and is shown in a standard manhole (MĚRNÉ ŠACHTĚ). The material list (VÝKAZ MATERIÁLU) is provided at the bottom.

VÝKAZ MATERIÁLU - 6/Z

POZNÁMKA:

- VÝROBNÍ DOKUMENTACE MUSÍ VYCHÁZE ZE ZAMĚŘENÍ DOKONČENÉ KONSTRUKCE ŠAČTY
- PŘESNÉ ROZMĚRY JEDNOTLIVÝCH PRVKŮ URČÍ VÝROBNÍ DOKUMENTACE.
- ZATÍŽENÍ KONSTRUKCE – BODOVĚ 5 kN
- KONSTRUKCE BUDOU UKOTVENY DO STĚNY ŠAČTY POMOCÍ CHEMICKÝCH KOTEV

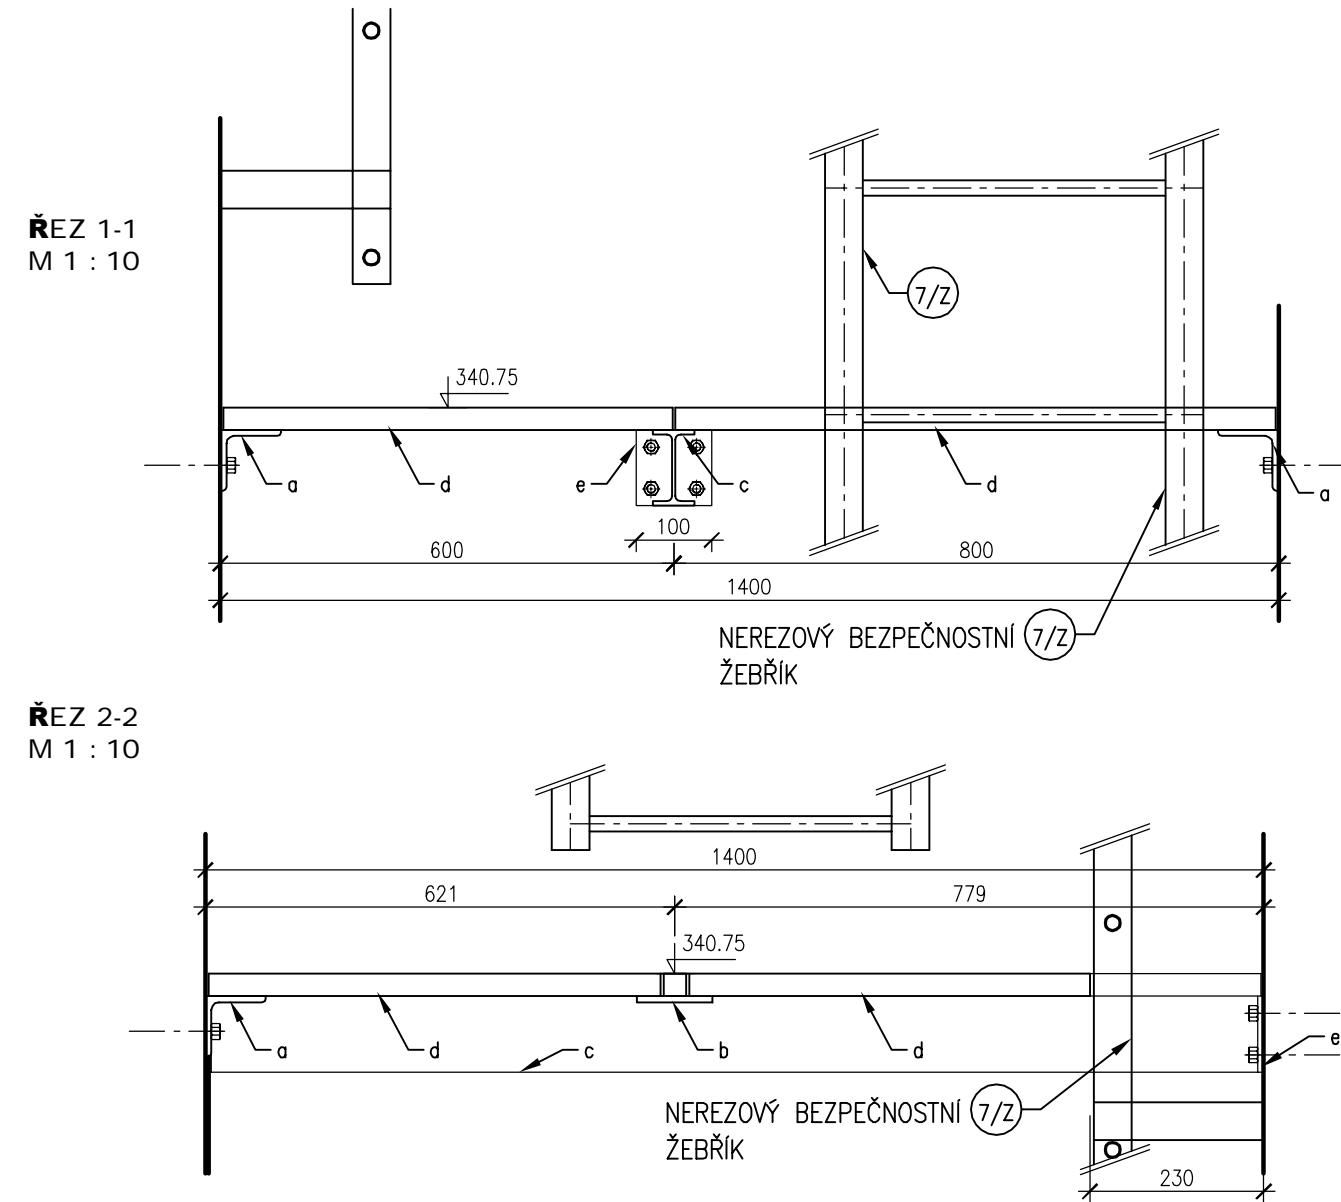

			VÝŠ
AQUATIS a.s. Botanická 834/56, 602 00 Brno		Tel: +420 541 554 111 Fax: +420 541 211 205	E-mail: info@aquatis.cz http://www.aquatis.cz
Zodpovědný projektant ING. PETR TUPÝ	Hlavní inženýr projektu ING. JIRÍ ŠVANCARA	Vedoucí střediska ING. JIRÍ ŠVANCARA	
Vypracoval ING. MICHAL HAVLÁČ	Kontroloval ING. JAN SEHNAL	Zakázkové číslo 171260.31	
Datum ČERVEN 2019	Stupeň dokumentace DPS	Název souboru 03_00_375_Sachta_SD_P_08.dwg	
Akce			
VD ORLÍK ZABEZPEČENÍ VD PŘED ÚČINKY VELKÝCH VOD SO 03 SKLZ - OTEVŘENÁ ČÁST			
Příloha			
ROŠTY V MĚRNÉ ŠACHTĚ ŠD-P-08			
Měřítko 1 : 10		Číslo přílohy 3.9.8	
Objednatel POVODÍ VLTAVY, STÁTNÍ PODNIK			